ZIDEC OB KLANČINI IN STOPNICE
d=25 CM, C25/30, S500

OPAŽNI NAČRT

Pogled-oporni zidec

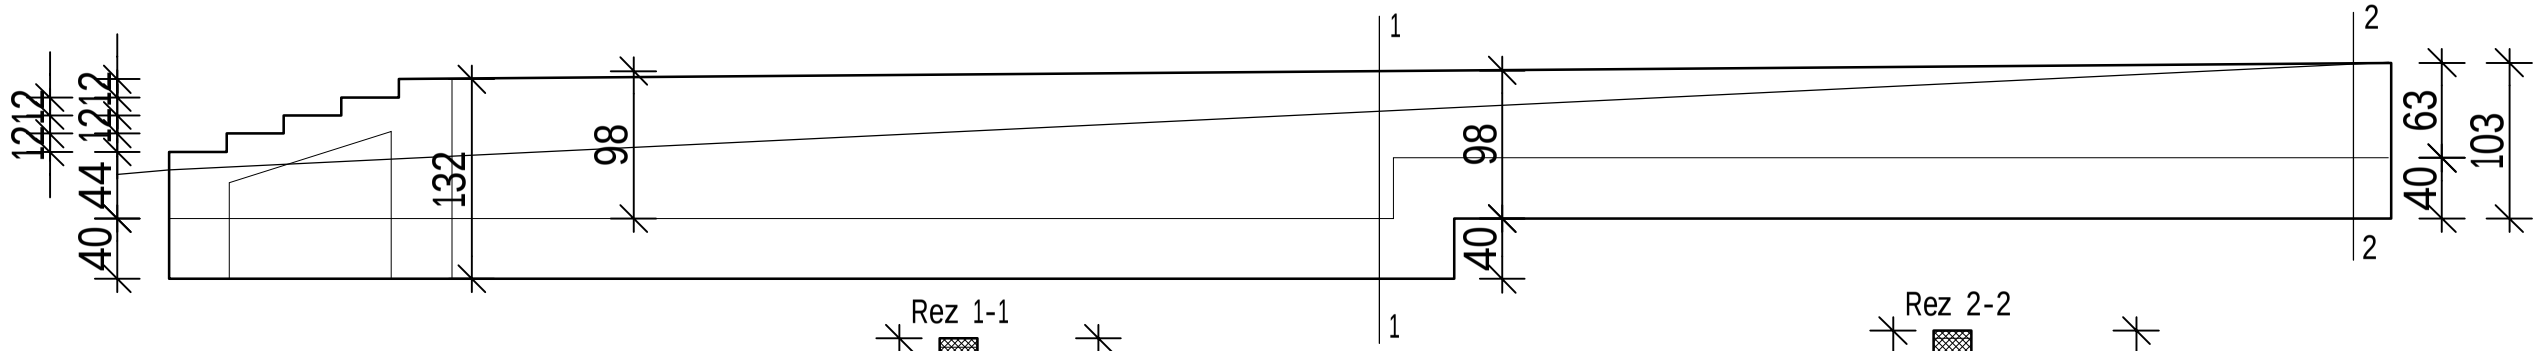

Rez 1-1

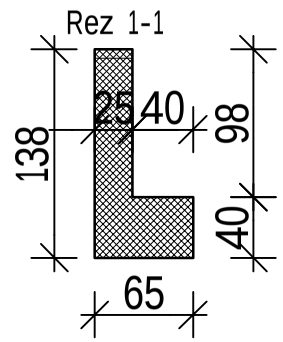

Rez 2-2

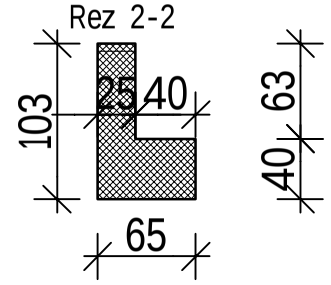

Tloris-oporni zidec in stopnice

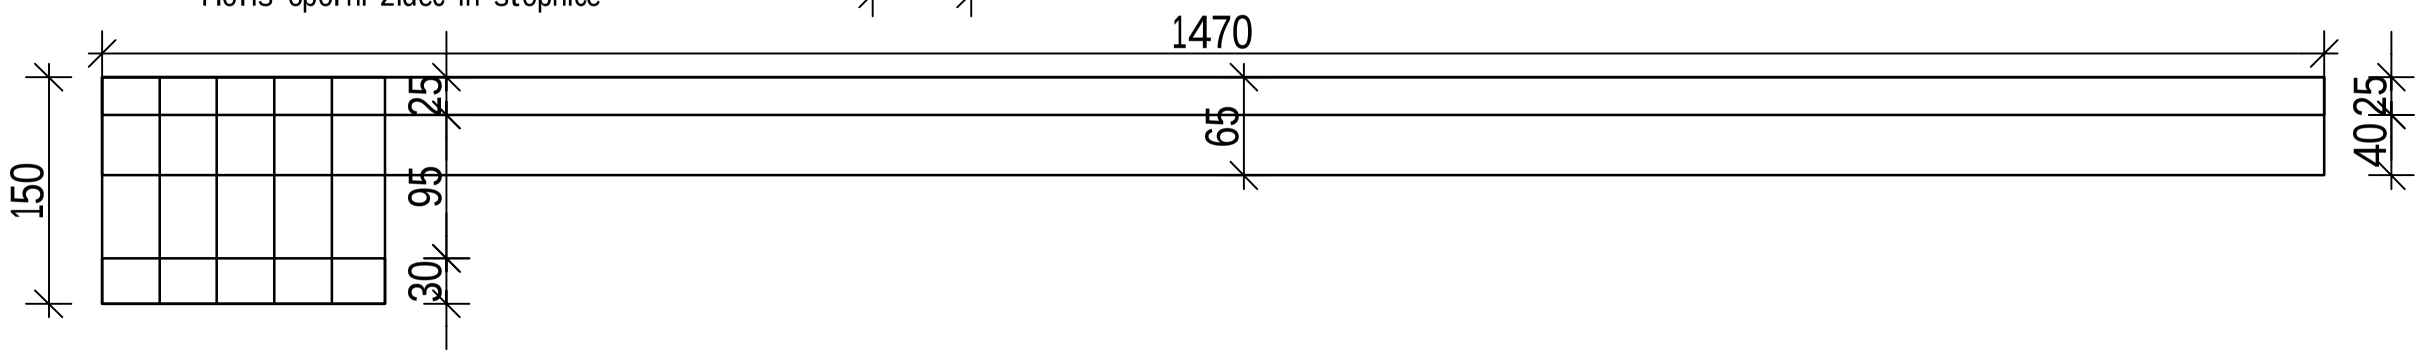

Pogled-temelj-spodnja stopnica

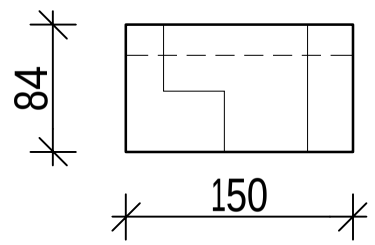

Pogled-temelj-bočna stena

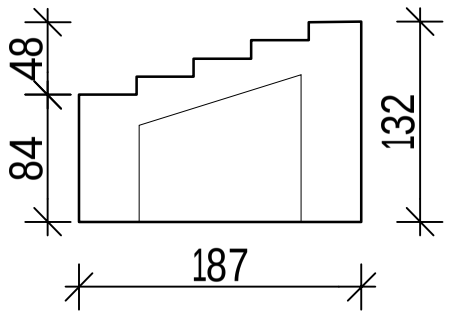

Pogled-temelj-zgornja stopnica

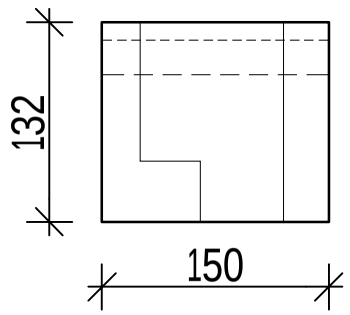

PIRING
Projektiranje, tehnično svetovanje
Tbilisijska 5, 1000 Ljubljana
tel.: 041 487 771 e-mail: info@piring.si

Naročnik:
Občina Ormož
Ptujska cesta 6
2270 Ormož

Objekt:	Ormož - Korenčičev trg	Faza:	PZI
Opis:	Opažni načrt OPORNI ZIDEC OB KLANČINI IN STOPNICE	Projekt št.:	9208
		Načrt št.:	9208 GK
Vodja projekta:	Urša Kranjc u.d.i.k.a. ZAPS 1671 PKA	Datum:	Avgust 2024
Pooblaščeni inženir:	Vojko Pirjevec u.d.i.g. IZS G - 1613	Merilo:	1 : 50
		List:	05