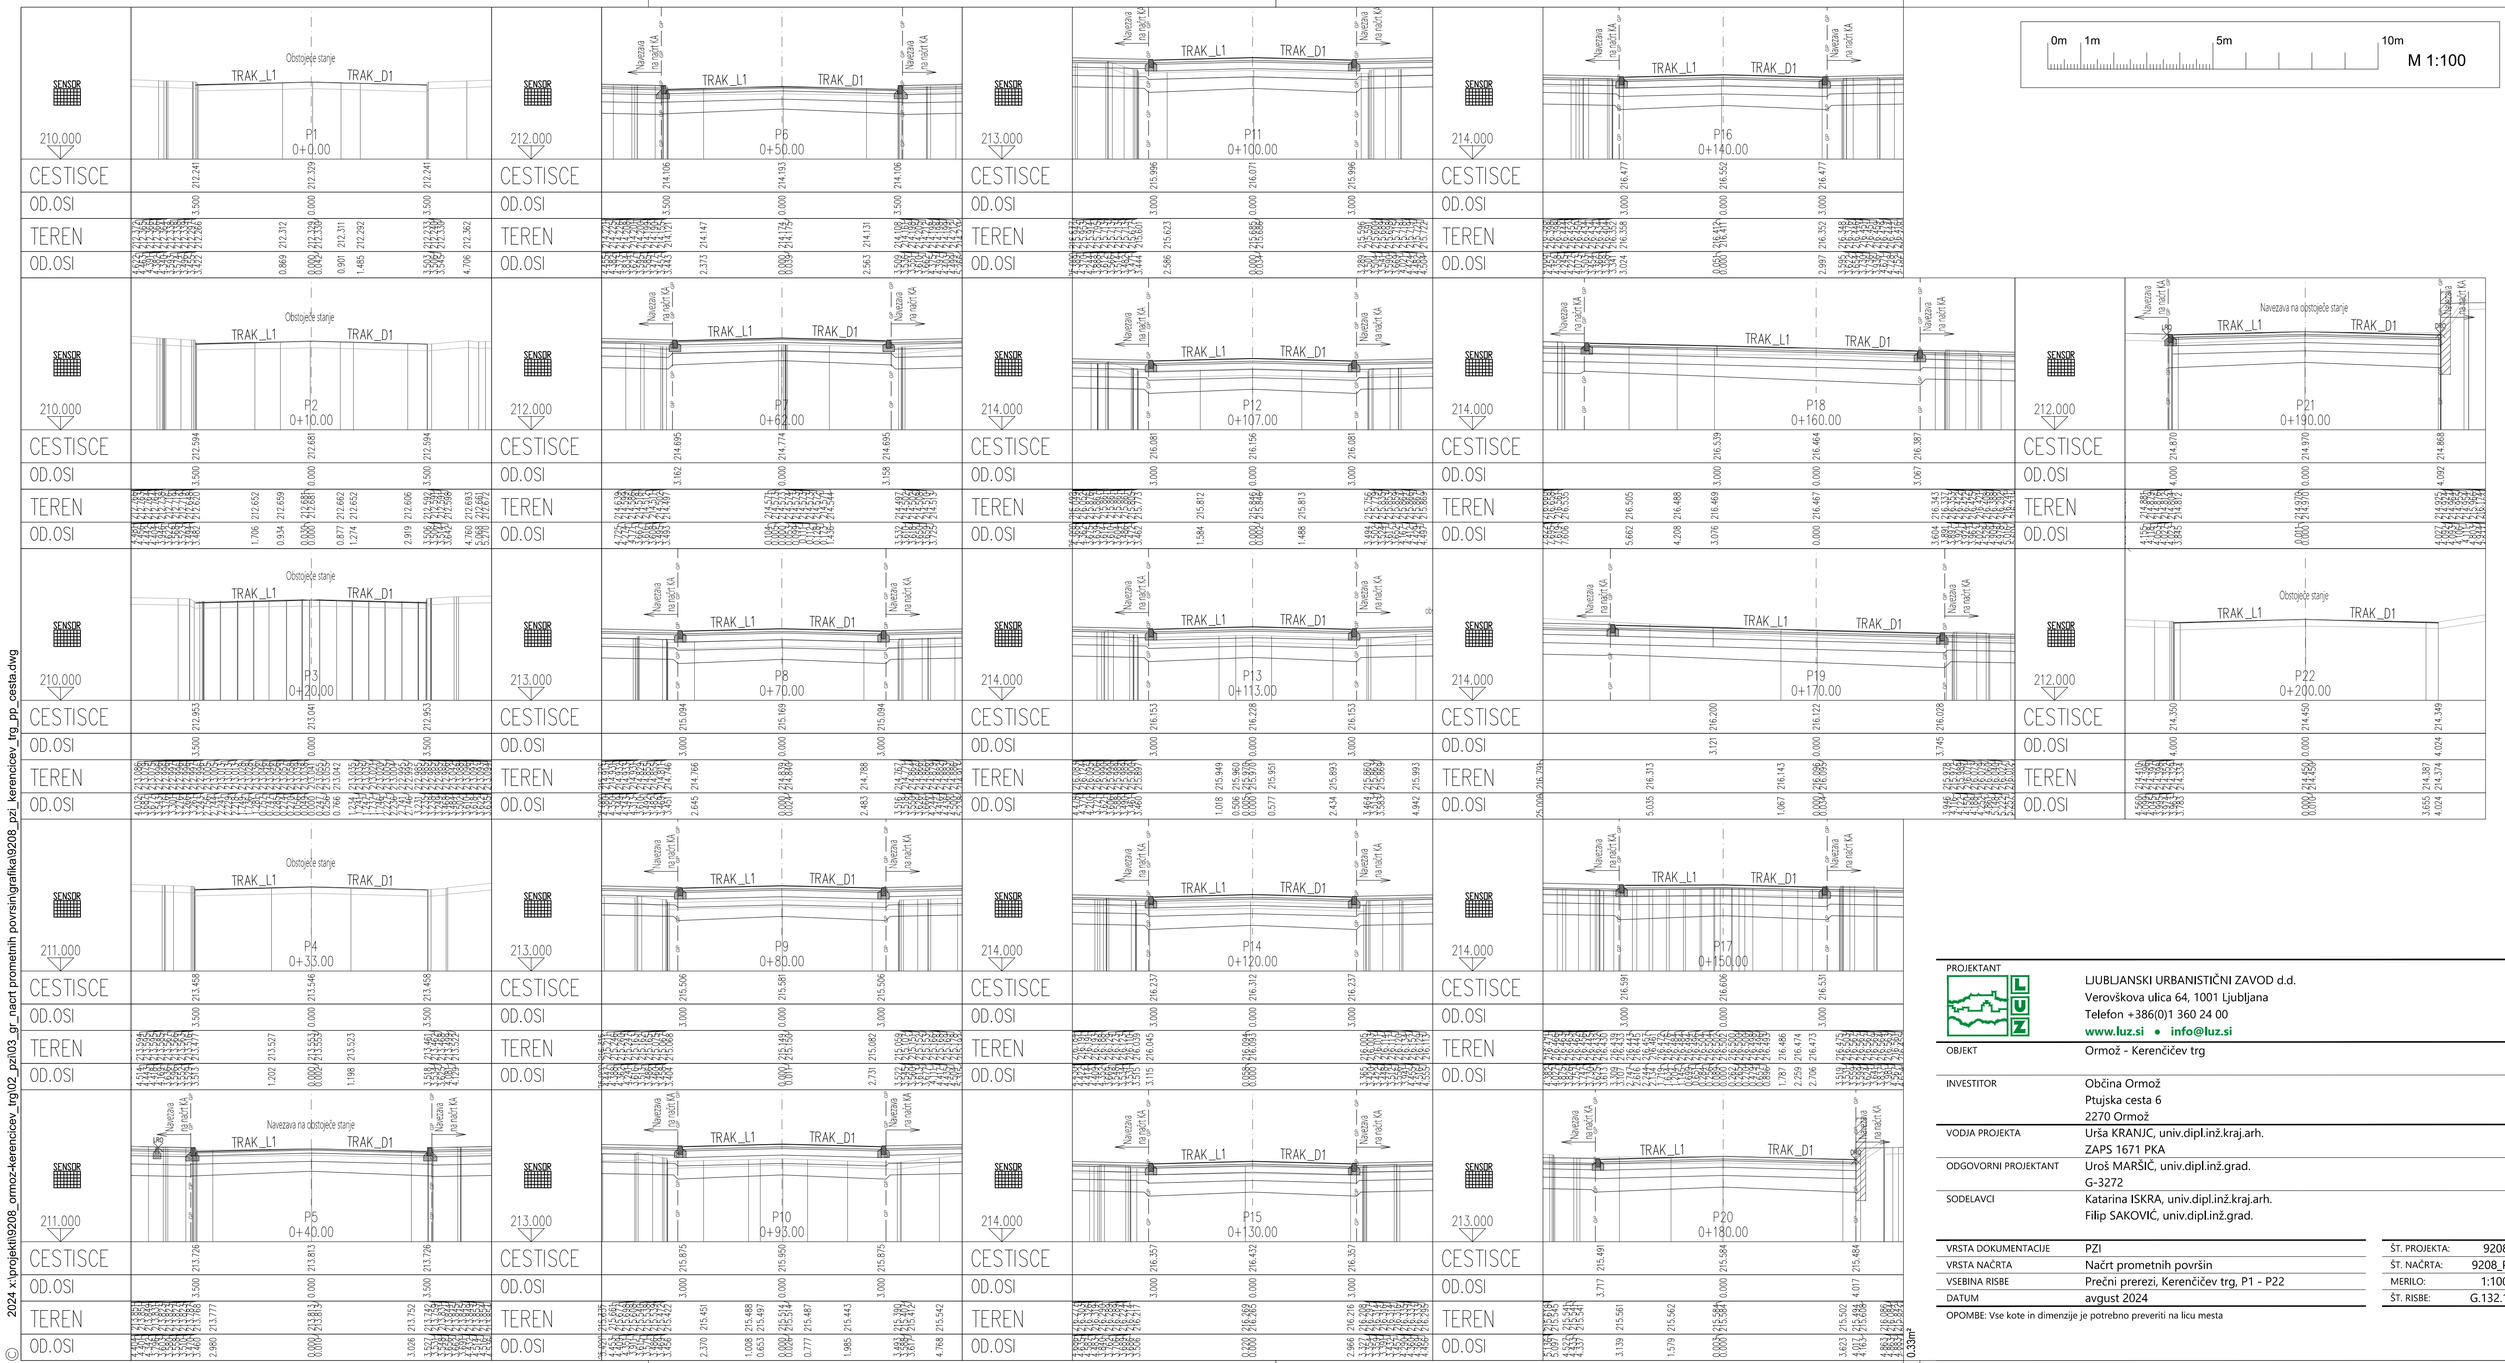

PROJEKTANT	LJUBLJANSKI URBANISTIČNI ZAVOD d.d. Verovškova ulica 64, 1001 Ljubljana Telefon +386(0)1 360 24 00 www.luz.si • info@luz.si
OBJEKT	Ormož - Kerenčičev trg
INVESTITOR	Občina Ormož Ptujska cesta 6 2270 Ormož
VODJA PROJEKTA	Urša KRANJC, univ.dipl.inž.kraj.arh. ZAPS 1671 PKA
ODGOVORNI PROJEKTANT	Uroš MARŠIČ, univ.dipl.inž.grad. G-3272
SODELAVCI	Katarina ISKRA, univ.dipl.inž.kraj.arh. Filip SAKOVIĆ, univ.dipl.inž.grad.

VRSTA DOKUMENTACIJE	PZI
VRSTA NAČRTA	Načrt prometnih površin
VSEBINA RISBE	Prečni prerezi, Kerenčičev trg, P1 - P22
DATUM	avgust 2024

ŠT. PROJEKTA:	9208
ŠT. NAČRTA:	9208_P
MERILO:	1:100
ŠT. RISBE:	G.132.1

OPOMBE: Vse kote in dimenzije je potrebno preveriti na licu mesta

© 2024 x:\projekti\9208_ormoz-kerencicev_trg\02_pzi\03_gr_nacrt prometnih povrsin\grafika\9208_pzi_kerencicev_trg_pp_cesta.dwg