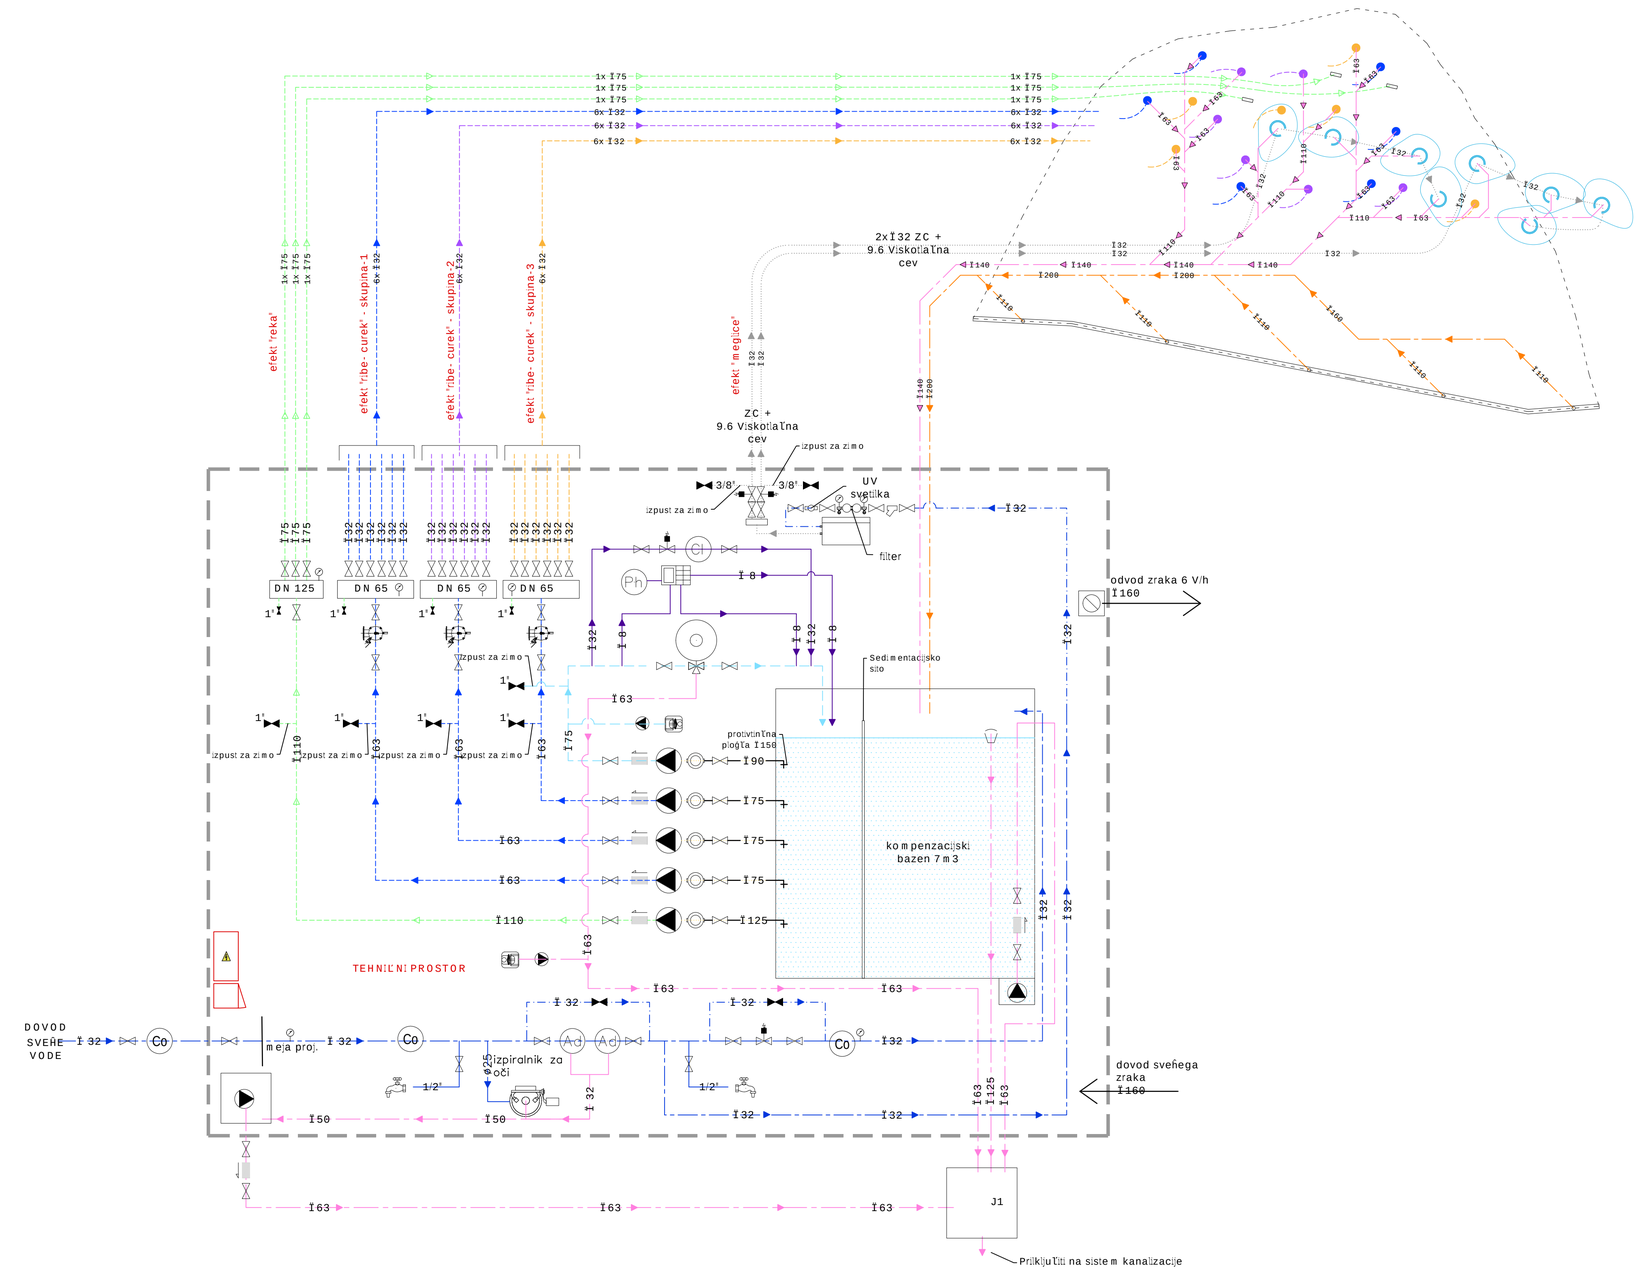

Simboli:	
	ĽRPALKA
Co	MERILNIK PRETOKA VODE
Ph	PH COREKTOR zalogovnik vode
	EL. OMARA- ANALIZATOR
	FILTER ZA VODO -EFEKTOV
	Y FILTER
	FILTER
	preliv
Ad	MEHĽALEC
	DOZIRNA ĽRPALKA KEMIKALIJE
Cl	HRANILNIK Cl
	SISTEM -MEGLICE
	IZPIRALEC ZA OĽI
VALVE SYMBOLS:	
	VENTIL/ZASUN/PIPA
	NEPOVRATNI VENTIL
	VENTIL S POGONOM
	NORMALNO ZAPRT VENTIL
	3- POTNI VENTIL
	MANOMETER
LEGENDA VODOV/LINE LEGEND:	
	SESALNI VOD/SUCTION LINE
	DOVOD/SUPPLY LINE
	FILTRACIJA/FILTRATION LINE
	povratek
	odvodna cev
	DOZIRANJE KEMIKALIJ/C
	MEGLICA

VIEW	FUNKCIONALNA SHEMA
SCALE	%

Investitor:
Občina Ormož, Ptujska cesta 6, Ormož
Objekt:
KERENČIČEV TRG-VODNI MOTIV

Merilo: %
Faza: PZI
Datum 08/2023

I B J d.o.o. Celje
Ul. XIV. divizije 14
IZS-0276

	Ime	Id.št.	Podpis
OVP:	U.Kranjc	ZAPS1671PKA	
OP:	M.Hedžet	S-0350	
Izdelal:	M.Hedžet		

TEHNOLOŠKE INSTALACIJE - FUNKCIONALNA SHEMA

Štnačrta-risbe:
1789/24 - 1

Vsaka zloraba tega nacrta, razmnozevanje,predaja tretji osebi ali uporaba v tuje namene je z zakonom prepovedana

Veza | Sprememba | Datum | Ime | Namen | Nadomesti: | Nova št.: