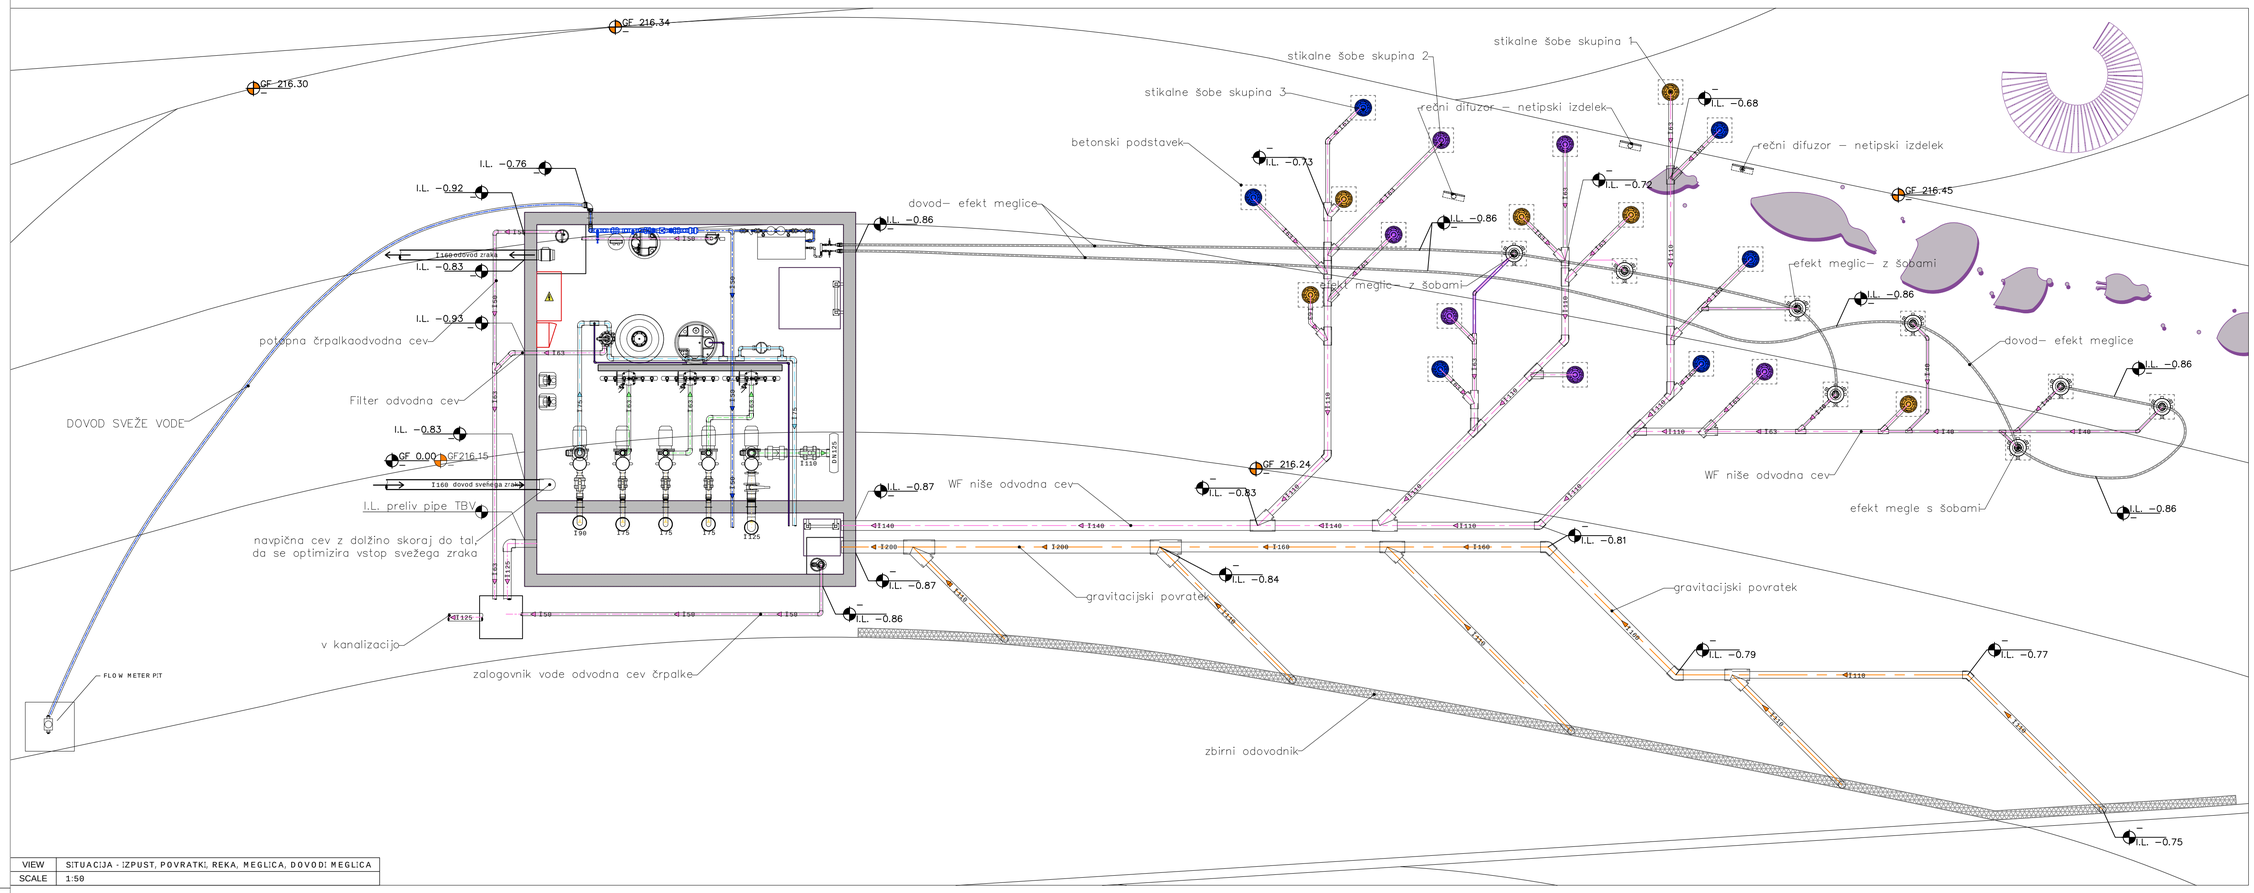

VIEW	SITUACIJA - IZPUST, POVRATKI, REKA, MEGLICA, DOVODI MEGLICA
SCALE	1:50

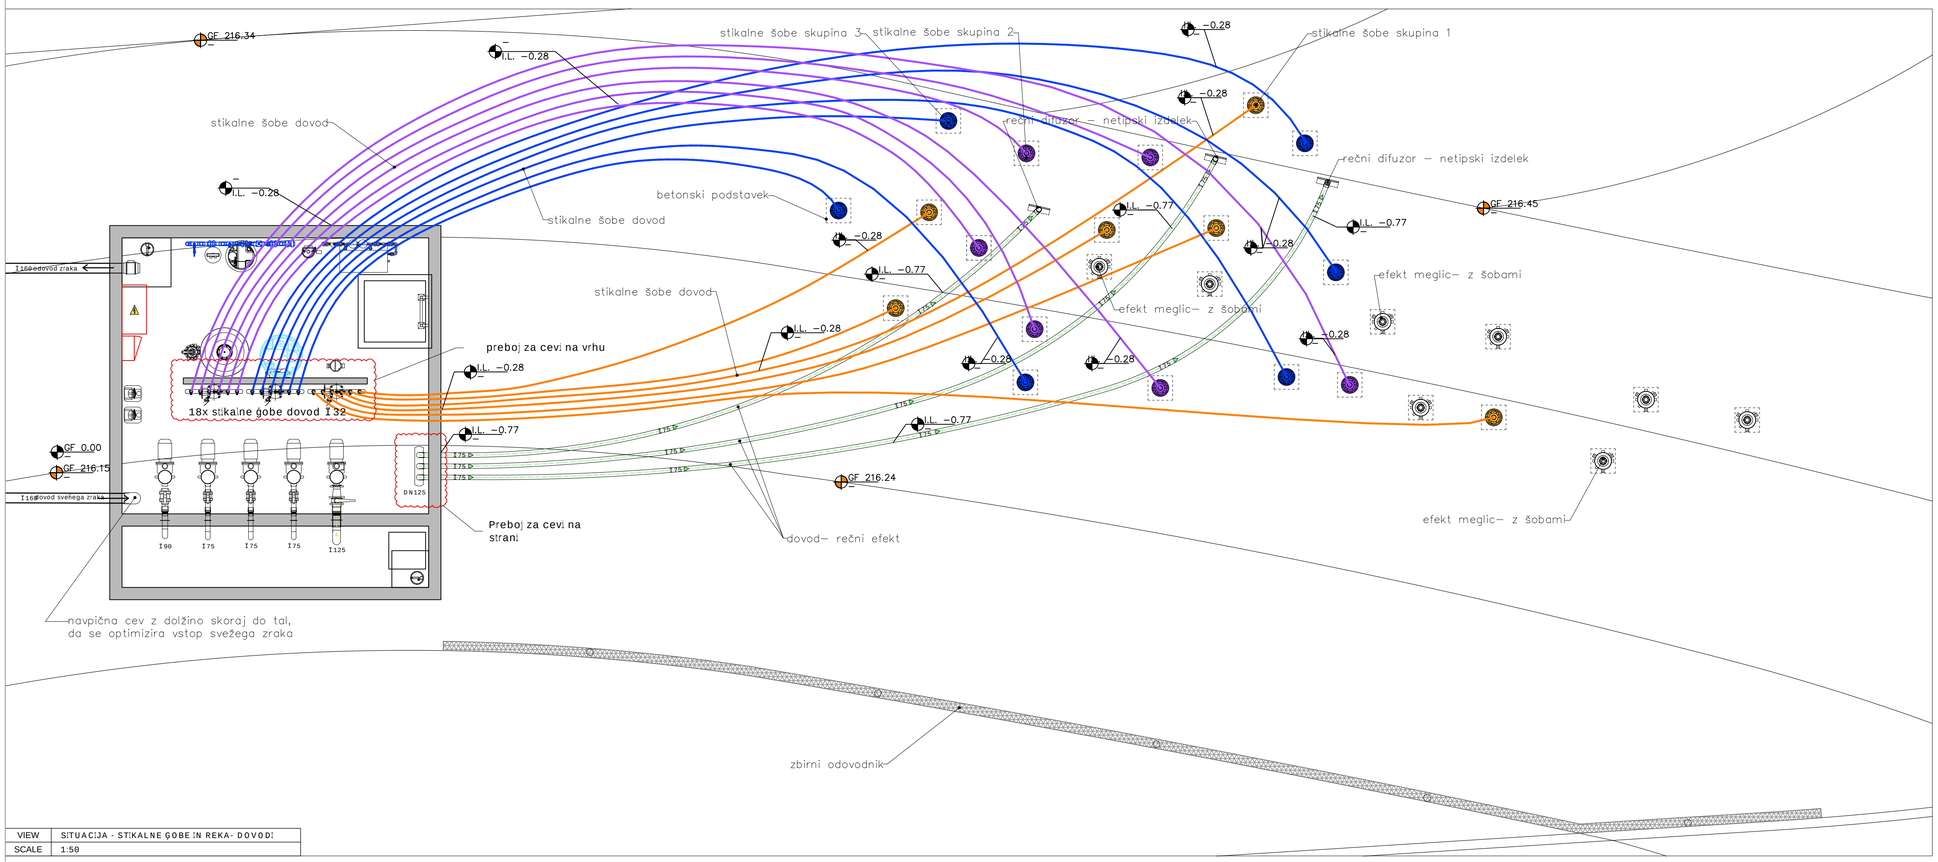

VIEW	SITUACIJA - STIKALNE ǴOBE IN REKA- DOVODI
SCALE	1:50

LEGENDA VODOV/LINE LEGEND:

	SESALNI VOD/SUCTION LINE
	DOVOD/SUPPLY LINE
	FILTRACIJA/FILTRATION LINE
	povratek
	odvodna cev
	DOZIRANJE KEMIKALIJ/C
	MEGLICA

LINE LEGEND:

	strikalne ǵobe skupina "A"
	stikalne ǵobe skupna "B"
	stikalne skupina "C"

Opomba:

Informacije in podatki v tem dokumentu vključujejo lastniške pravice projektanta. Vsakdo, ki sprejme ta dokument, to stori zaupno in se strinja, da ga brez soglasja avtojev ne bo v celoti ali delno razmnoževal ali razkril drugim.
Izvajalec mora preveriti vse pogoje na kraju samem ter vodjo projekta in projektanta obvestiti o vseh odstopanjih od dimenzij, prikazanih na teh risbah, preden začne operativno izvajati kakršno koli gradnjo.
Vse mere so v milimetrih, razen če ni navedeno drugače.
Vse površine, prikazane na tem listu, so približne in zgolj okvirne.

Položaji nivojev se lahko spremenijo.
Vse risbe je treba brati v povezavi z pripadajočimi poročili in specifikacijami.
Položaj pokrovov za dostop je približen.
Vse lokacije in višine je potrebno pred gradnjo uskladiti s projektantom zunanje ureditve.

Investitor: Občina Ormož, Ptujska cesta 6, Ormož
Objekt: KERENČIČEV TRG-VODNI MOTIV

Merilo: %
Faza: PZI
Datum: 08/2024

I B J d.o.o. Celje
Ul. XIV. divizije 14
IZS-0276

	Ime	Id.št.:	Podpis
OVP:	U.Kranjc	ZAPS1671PKA	
OP:	M.Hedžet	S-0350	
Izdelal:	M.Hedžet		

TEHNOLOŠKE INSTALACIJE - oprema in potek vodov- ploščad

Vsaka zloraba tega nacrta, razmnozevanje,predaja tretji osebi ali uporaba v tuje namene je z zakonom prepovedana

st.načrta-risbe: 1789/24 - 2

Veza	Sprememba	Datum	Ime	Namen	Nadomesti:	Nova št.: