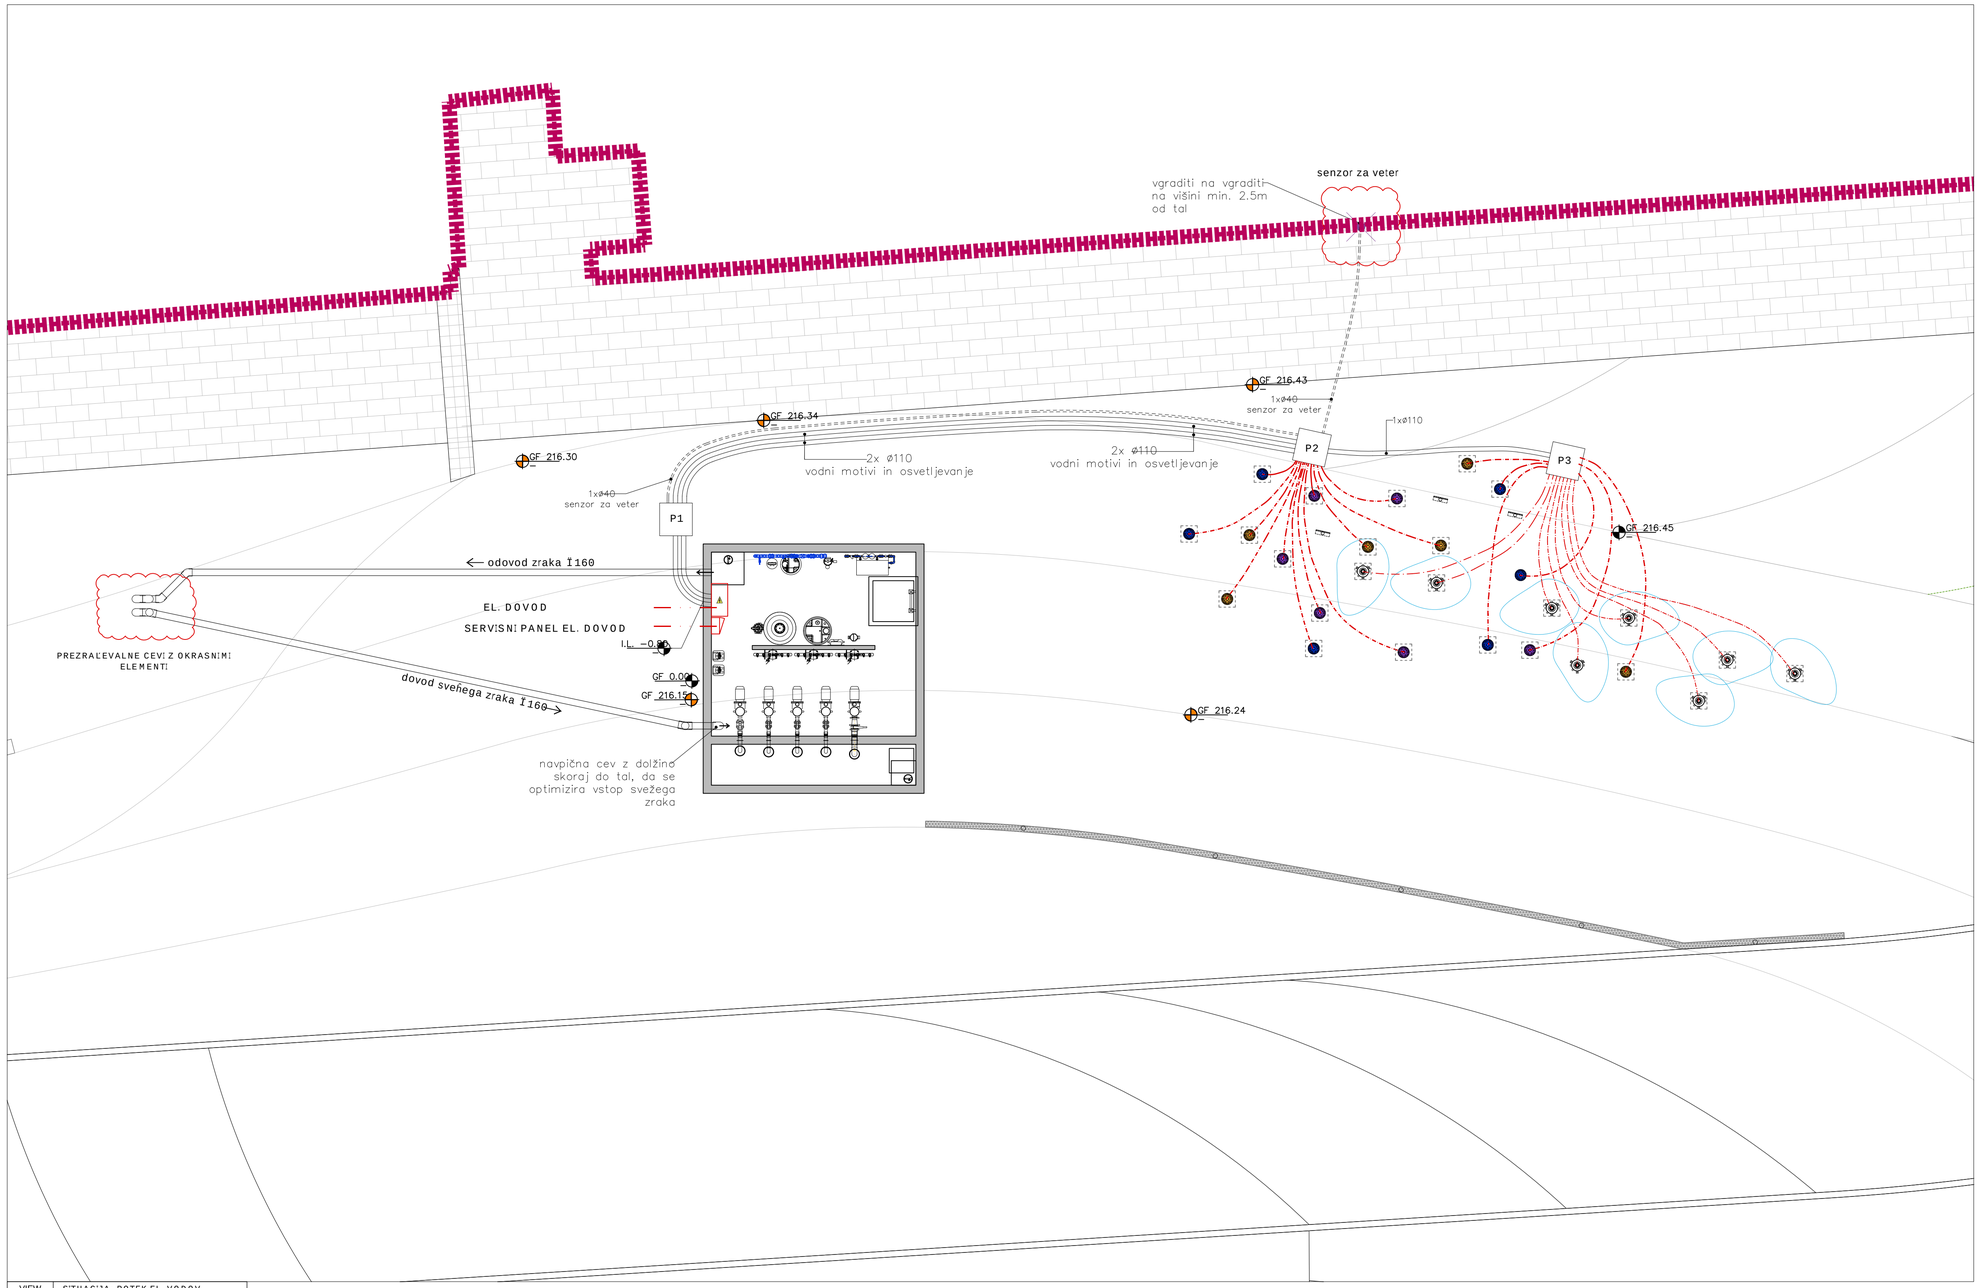

VIEW	SITUACIJA- POTEK EL. VODOV
SCALE	1:75

LEGENDA VODOV:

	EL. DOVOD
	El. zaǵ. cev Ï110 (vodni motivi in osvetljevanje)
	El-zaǵľ. cev Ï40 (senzor za veter)
	El.zaǵľ. cev 2x Ï25 PE (curki in luľi)
	El. zaǵľ.cev 1x Ï25 PE (meglice)
	El. jaǵek 80x80 cm.

Opomba:

Informacije in podatki v tem dokumentu vključujejo lastniške pravice projektanta. Vsakdo, ki sprejme ta dokument, to stori zaupno in se strinja, da ga brez soglasja avtojev ne bo v celoti ali delno razmnoževal ali razkril drugim.
Izvajalec mora preveriti vse pogoje na kraju samem ter vodjo projekta in projektanta obvestiti o vseh odstopanjih od dimenzij, prikazanih na teh risbah, preden začne operativno izvajati kakršno koli gradnjo.
Vse mere so v milimetrih, razen če ni navedeno drugače.
Vse površine, prikazane na tem listu, so približne in zgolj okvirne.

Položaji nivojev se lahko spremenijo.
Vse risbe je treba brati v povezavi z pripadajočimi poročili in specifikacijami.
Položaj pokrovov za dostop je približen.
Vse lokacije in višine je potrebno pred gradnjo uskladiti s projektantom zunanje ureditve.

Investitor:
Občina Ormož, Ptujska cesta 6, Ormož
Objekt:
KERENČIČEV TRG-VODNI MOTIV

Merilo: %
Faza: PZI
Datum 08/2024

I B J d.o.o. Celje
Ul. XIV. divizije 14
IZS:0276

	Ime	Id.št.	Podpis
OVP:	U.Kranjc	ZAPS1671PKA	
OP:	M.Hedžet	S-0350	
Izdelal:	M.Hedžet		

TEHNOLOŠKE INSTALACIJE - potek el. vodnikov

Št.načrta-risbe:
1789/24 - 7

Vsaka zloraba tega nacrta, razmnozevanje,predaja tretji osebi ali uporaba v tuje namene je z zakonom prepovedana

Veza	Sprememba	Datum	Ime	Namen	Nadomesti:	Nova št.: