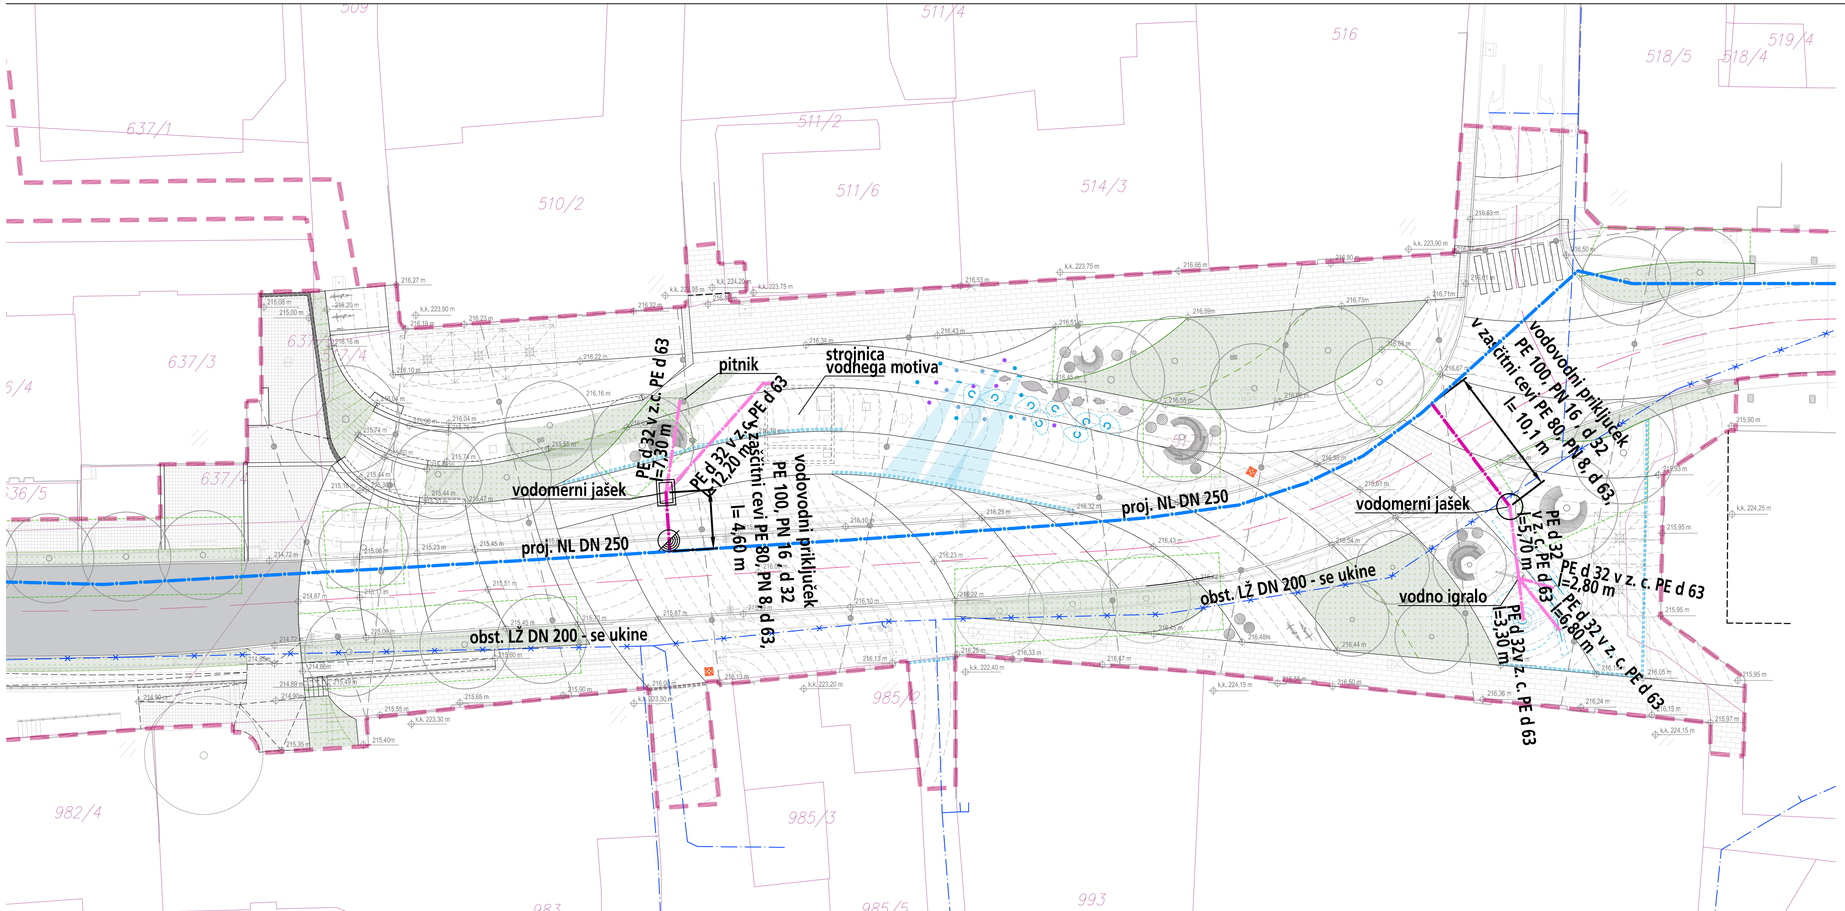

LEGENDA ELEMENTOV VODOVODA

- obstoječi vodovod
- obstoječi vodovod - se ukine
- projektirani javni vodovod
- projektirani vodovodni hišni priključek
- projektirani interni vodovod

S

hidro projekt d.o.o.
Hidroprojekt d.o.o.
Vodovodna cesta 109
1000 Ljubljana
tel.:01/3602478
e-mail: info@hidroprojekt.si

OBJEKT	ORMOŽ - KERENČIČEV TRG		
INVESTITOR	Občina Ormož Ptujska cesta 6, 2270 Ormož	VODJA PROJEKTA	Urša KRANJC, univ.dipl.in2.kraj.arh. id štev. ZAPS 1671 PKA
NAROČNIK	Občina Ormož Ptujska cesta 6, 2270 Ormož	POOBLAŠČENI INŽENIR	Elizabeta PEKLAJ, univ.dipl.inž.gradb. id štev. G-1184
VRSTA PROJEKTNE DOKUMENTACIJE	PZI	PROJEKTANT	

NAČRT	2/2 - NAČRT VODOVODA	ŠT.PROJEKTA	9208
VSEBINA RISBE	SITUACIJA VODOVODA	MERILO	1:250
		DATUM	julij 2024
		ŠT. NAČRTA	9208_V
		ŠT. RISBE	V.TP.1

E:\HOME\ELIZABETA_PEKLAJ\DELO\ORMOŽ\VODOVOD_PZI\SIT_VODOVOD_ORMOŽ_PZI_RECOVER.DWG