premer cevi vodovodnega priključka	premer zaščitne cevi
d 32	d 63, d 74
d 40	d 74
d 50	d 90
d 63	d 110

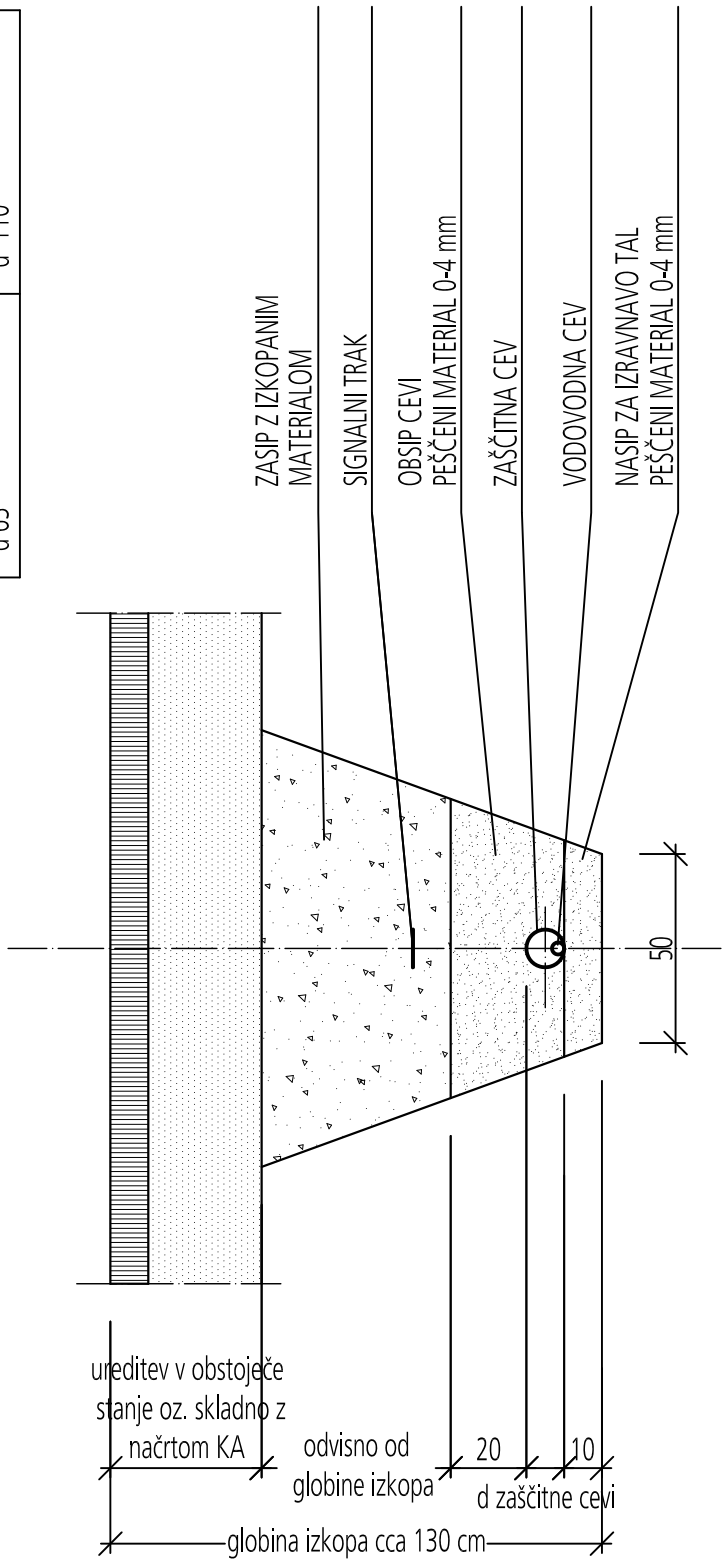

KARAKTERISTIČNI PREREZ VGRADNJE CEVI HIŠNEGA PRIKLJUČKA IN INTERNEGA VODOVODA

hidro projekt d.o.o.
Hidroprojekt d.o.o.
Vodovodna cesta 109
1000 Ljubljana
tel.:01/3602478
e-mail: info@hidroprojekt.si

ODGOVORNI PROJEKTANT

Elizabeta PEKLAJ, univ.dipl.inž.gradb.

ŠT. RISBE

V.TP.3