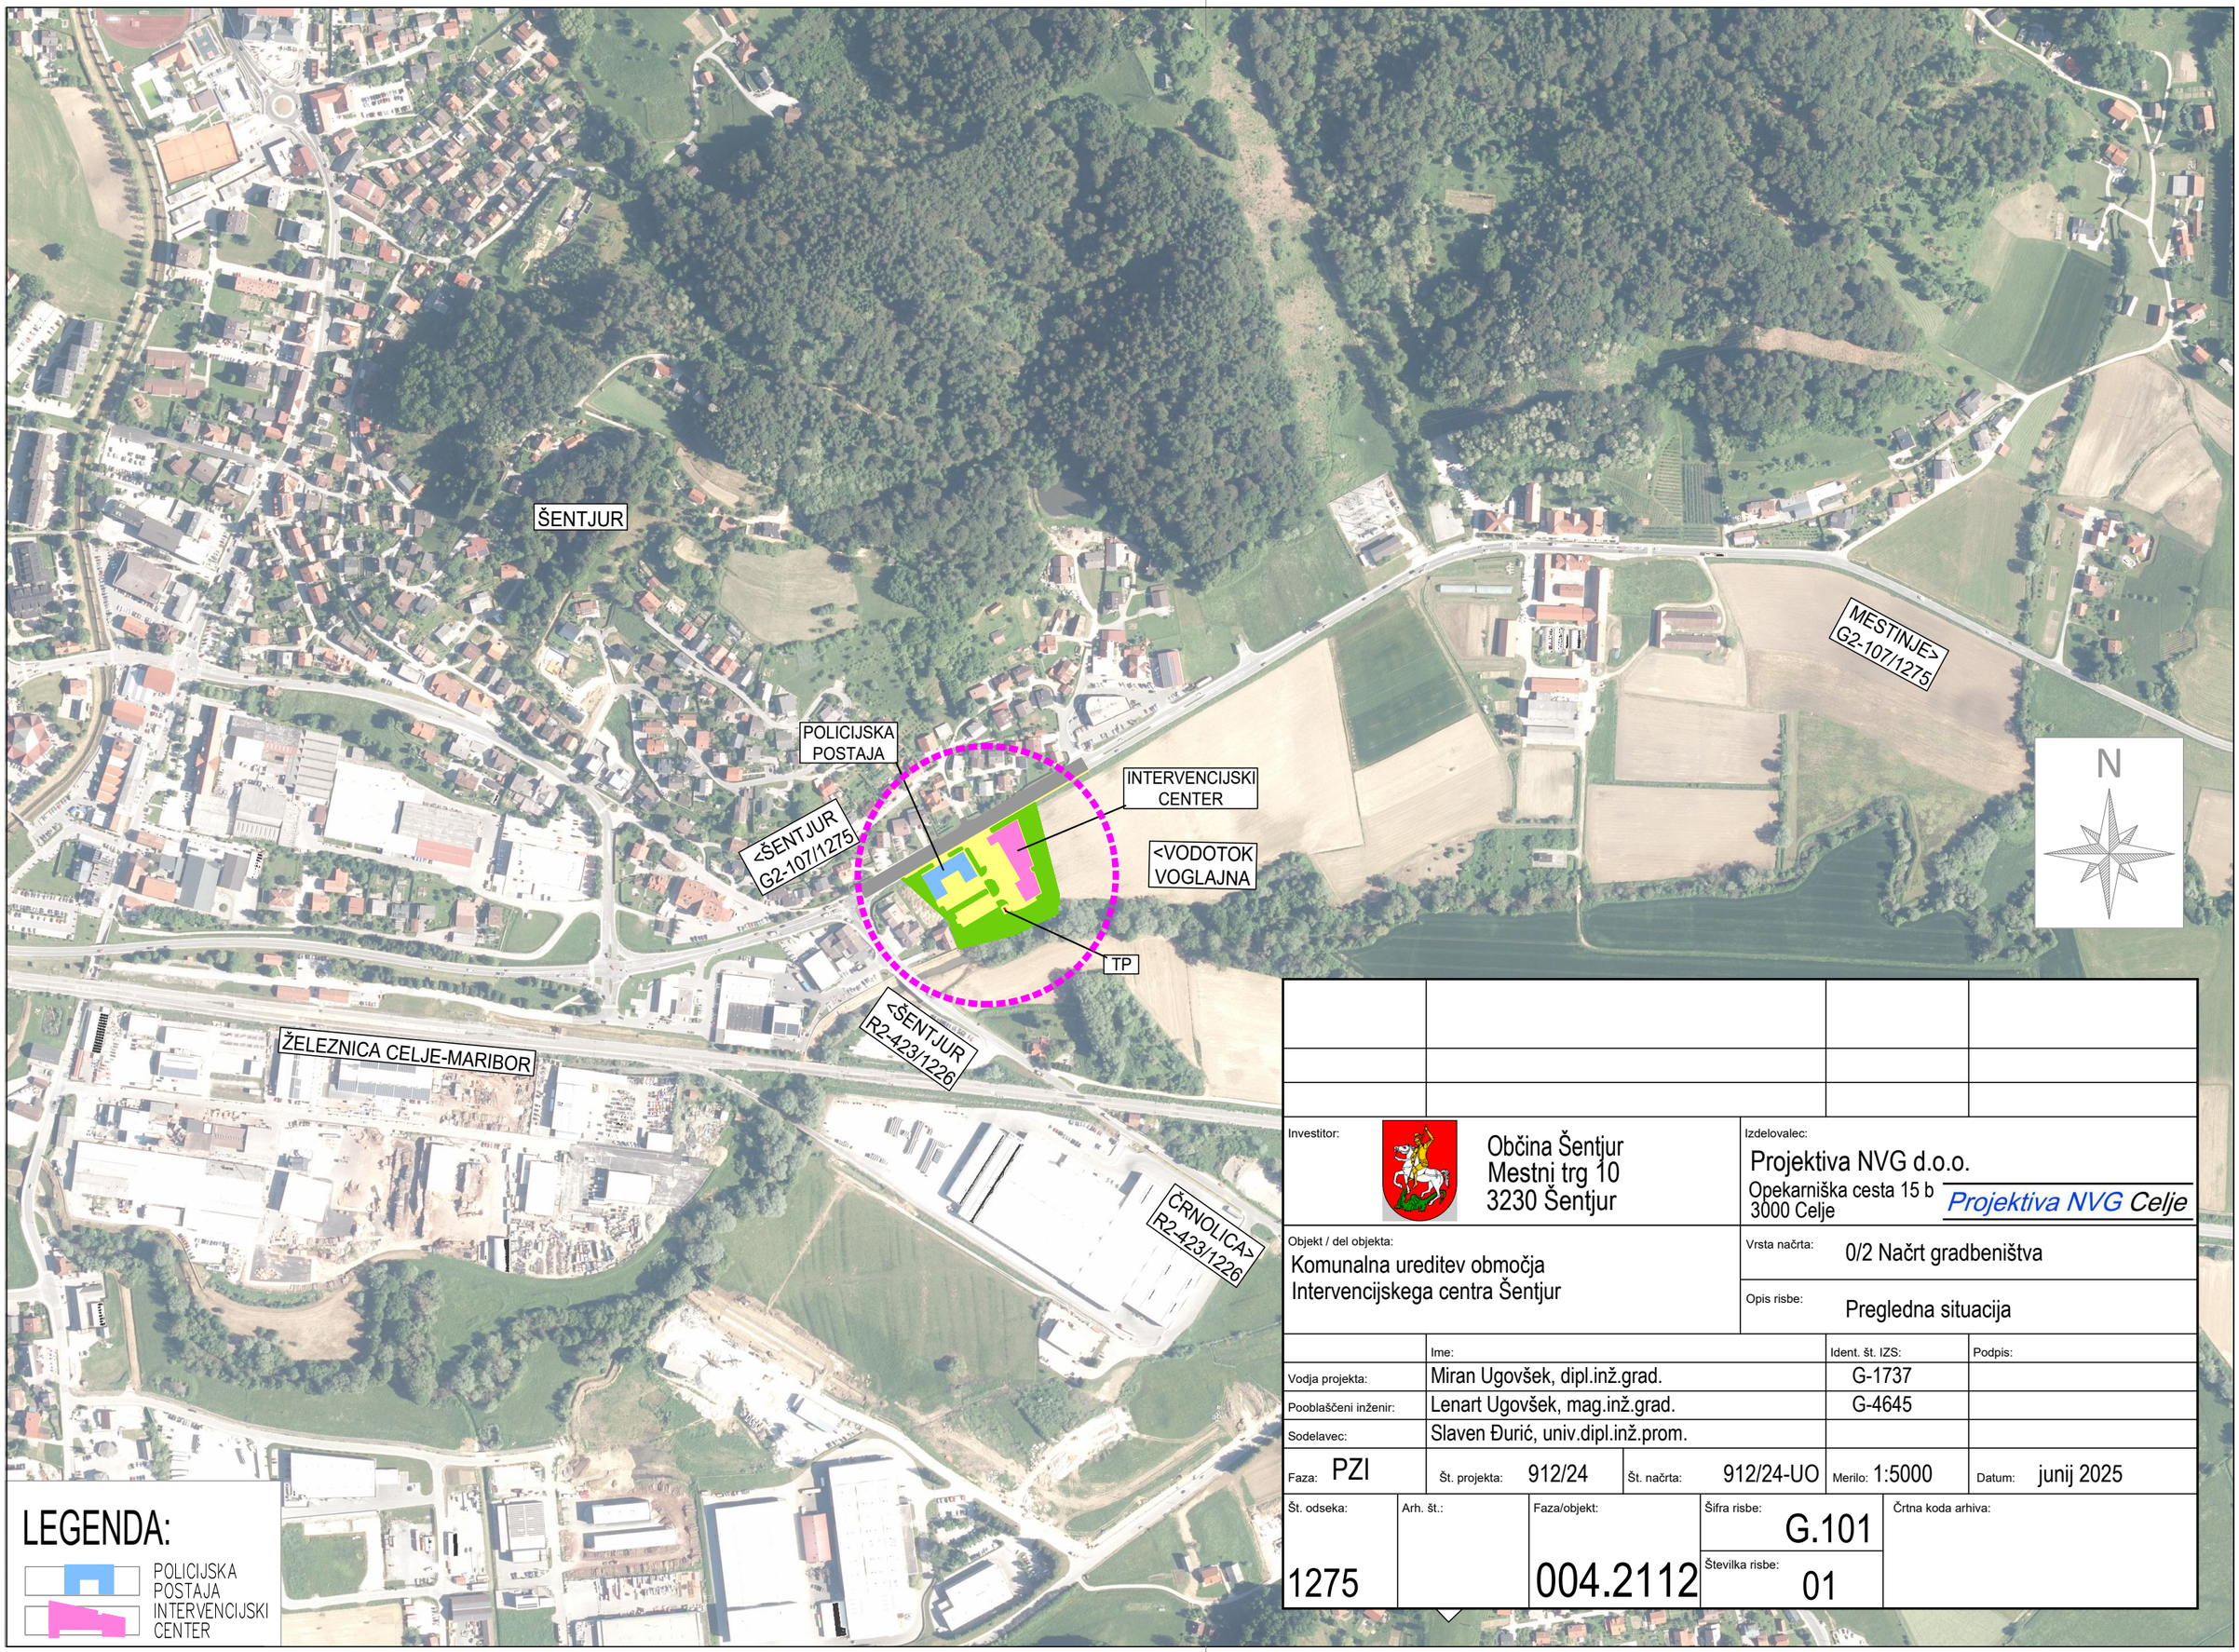


Investitor:	Občina Šentjur Mestni trg 10 3230 Šentjur		Izdelovalec: Projektiva NVG d.o.o. Opekarniška cesta 15 b 3000 Celje		*Projektiva NVG Celje*
Objekt / del objekta: Komunalna ureditev območja Intervencijskega centra Šentjur			Vrsta načrta: 0/2 Načrt gradbeništva Opis risbe: Pregledna situacija		
	Ime:			Ident. št. IZS:	Podpis:
Vodja projekta:	Miran Ugovšek, dipl.inž.grad.			G-1737	
Pooblaščeni inženir:	Lenart Ugovšek, mag.inž.grad.			G-4645	
Sodelavec:	Slaven Đurić, univ.dipl.inž.prom.				
Faza: PZI	Št. projekta: 912/24	Št. načrta: 912/24-UO		Merilo: 1:5000	Datum: junij 2025
Št. odseka: 1275	Arh. št.:	Faza/objekt: 004.2112	Šifra risbe: G.101 Številka risbe: 01		Črtna koda arhiva: