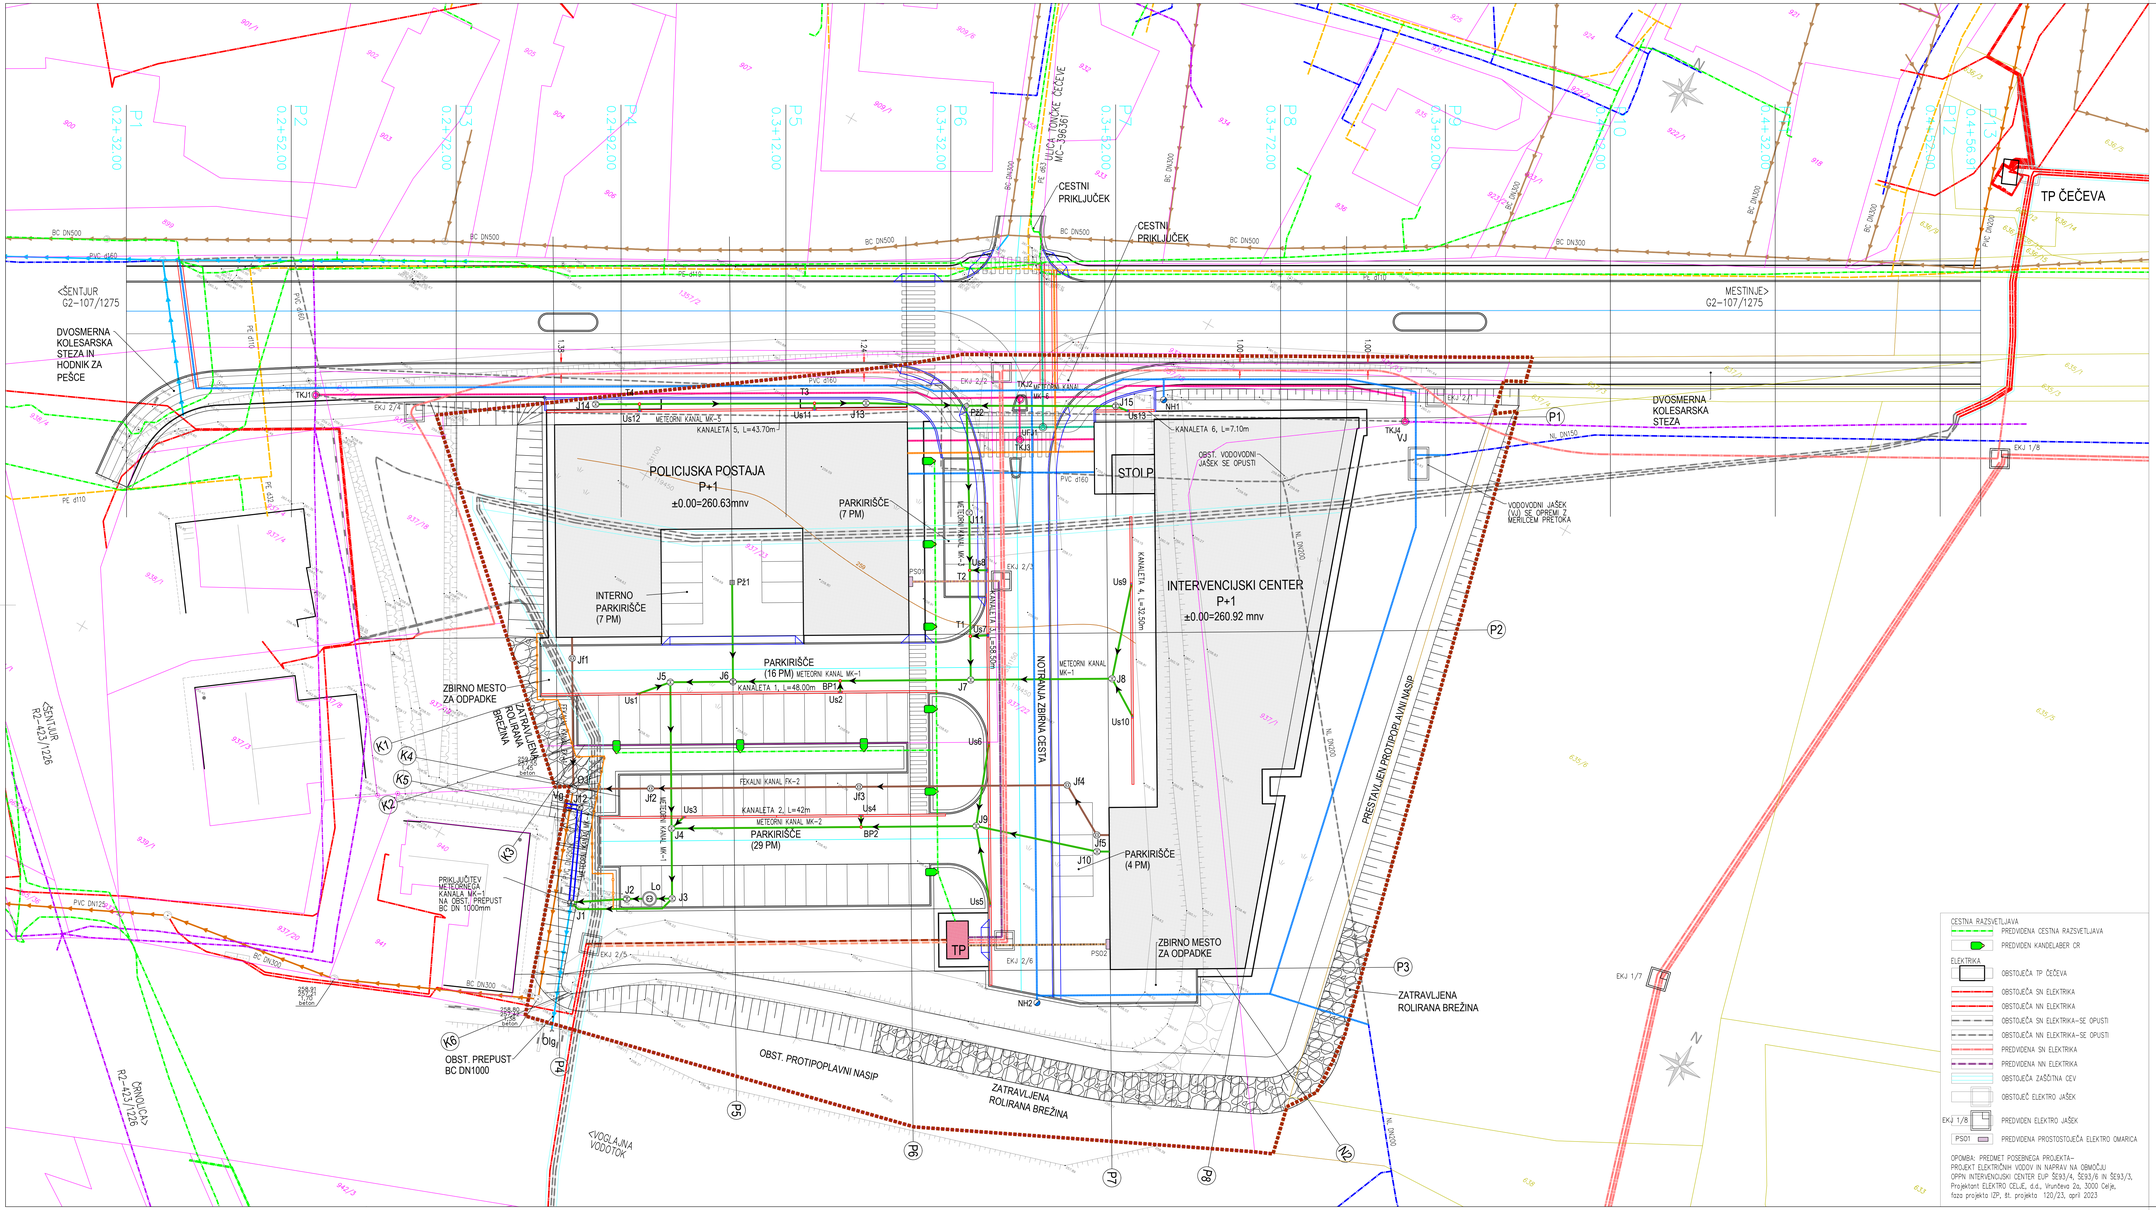


LEGENDA:

DKN
- 837/23 K.O. ŠENTJUR PRI CELJU (Sifko 1138)
- 635/4 K.O. BREZOVJE (Sifko 2647)
- MEJA OBMOČJA UREJANJA OPPN

- OBSTOJEČA STAVBA
- PREDVIDENA STAVBA
- TP PREDVIDENA TP
- PREDVIDENA BREŽINA
- PREDVIDENA ZATRAVLJENA ROLIRANA BREŽINA
- PREDVIDEN BETONSKI ZID
- PREDVIDEN BET. ROBNIK 15/25cm
- PREDVIDEN BET. ROBNIK 8/20cm
- PREDVIDEN ROB VOZIŠČA/PARKIRIŠČA
- PREDVIDENA BANKINA
- PREDVIDENA OS CESTE/PARKIRIŠČA
- PREDVIDEN POGREZNJEN BETONSKI ROBNIK
- PREDVIDENA ODPRAJA

KOMUNALNI VODI

KANALIZACIJA
- OBSTOJEČA METEORNA KANALIZACIJA
- PREDVIDENA METEORNA KANALIZACIJA
- OBSTOJEČA FEKALNA KANALIZACIJA
- PREDVIDENA FEKALNA KANALIZACIJA
- OBSTOJEČA MEŠANA KANALIZACIJA
- J1 PREDVIDEN REVIZIJSKI JAŠEK METEORNE KANALIZACIJE
- OJf OBSTOJEČ REVIZIJSKI JAŠEK FEKALNE KANALIZACIJE
- Jf1 PREDVIDEN REVIZIJSKI JAŠEK FEKALNE KANALIZACIJE
- Lo PREDVIDEN LOVILEC OLJA
- Vg PREDVIDENA VTOČNA GLAVA
- PZ1 PREDVIDEN POŽIRALNIK Z LTŽ REŠETKO
- PREDVIDENA KANALETA, kot npr. HAURATON
- Us1 PREDVIDEN USEDALNIK KANALETE, kot npr. HAURATON
- T1 PREDVIDEN T KOS
- BP1 PREDVIDEN BOČNI PRIKLJUČEK
- PREDVIDEN PREPUST

VODOVOD
- OBSTOJEČ VODOVOD
- OBSTOJEČ VODOVOD–SE OPUSTI
- PREDVIDEN VODOVOD
- PREDVIDENA ZAŠČITNA CEV
- VJ PREDVIDEN VODOVODNI JAŠEK–SVETLE DIMENZIJE 3.60 x 2.10 m, DEBELINA STENE 20 cm (Z MERILCEM PRETOKA)
- NH1 PREDVIDEN NADZEMNI HIDRANT

PLINOVOD
- OBSTOJEČ PLINOVOD
- PREDVIDEN PLINOVOD
- PREDVIDENA ZAŠČITNA CEV

TELEKOM
- OBSTOJEČ TELEKOM
- OBSTOJEČ TELEKOM–SE OPUSTI
- PREDVIDEN TELEKOM
- TKJ1 PREDVIDEN TELEKOM JAŠEK, BC DN800mm, LTŽ POKROV DN600mm

UNITEDFIBER
- OBSTOJEČ UNITEDFIBER
- PREDVIDEN UNITEDFIBER
- UFJ1 PREDVIDEN UNITEDFIBER JAŠEK, BC DN800mm, LTŽ POKROV DN600mm
- PREDVIDENA ZAŠČITNA CEV

- NN kabel 240
- NN kabel 150
- NN kabel 70

CESTNA RAZSVETLJAVA
- PREDVIDENA CESTNA RAZSVETLJAVA
- PREDVIDEN KANDELABER OR

ELEKTRIKA
- OBSTOJEČA TP ČEČEVA
- OBSTOJEČA SN ELEKTRIKA
- OBSTOJEČA NN ELEKTRIKA
- OBSTOJEČA SN ELEKTRIKA–SE OPUSTI
- OBSTOJEČA NN ELEKTRIKA–SE OPUSTI
- PREDVIDENA SN ELEKTRIKA
- PREDVIDENA NN ELEKTRIKA
- OBSTOJEČA ZAŠČITNA CEV
- OBSTOJEČ ELEKTRO JAŠEK
- EKJ 1/8 PREDVIDEN ELEKTRO JAŠEK
- PS01 PREDVIDENA PROSTOSTOJEČA ELEKTRO OMARICA

OPOMBA: PREDMET POSEBNEGA PROJEKTA– PROJEKT ELEKTRIČNIH VODOV IN NAPRAV NA OBMOČJU OPPN INTERVENCIJSKI CENTER ELIP SE93/4, SE93/6 IN SE93/3, Projektant ELEKTRO CELJE, d.d., Vrunčeva 2a, 3000 Celje, faza projekta IDP, št. projekta 120/23, april 2023

Investitor:	Občina Šentjur Mestni trg 10 3230 Šentjur	Izdelovalec:	Projektiva NVG d.o.o. Opekarniška cesta 15 b 3000 Celje *Projektiva NVG Celje*
Objekt / del objekta:	Komunalna ureditev območja Intervencijskega centra Šentjur	Vrsta načrta:	0/2 Načrt gradbeništva
		Opis risbe:	Zbirna situacija komunalnih naprav in napeljav
	Ime:	Ident. št. ZZG:	Podpis:
Vodja projekta:	Miran Ugovšek, dipl.inž.grad.	G-1737	
Pooblaščeni inženir:	Lenart Ugovšek, mag.inž.grad.	G-4645	
Sodelavec:	Slaven Đunić, univ.dipl.inž.prom.		
Faza: PZI	Št. projekta: 912/24	Št. načrta: 912/24-UO	Merilo: 1:250 Datum: junij 2025
Št. odseka: 1275	Arh. št.:	Faza/objekt: 004.2112	Šifra risbe: G.104 Številka risbe: 04
			Črtna koda arhiva: