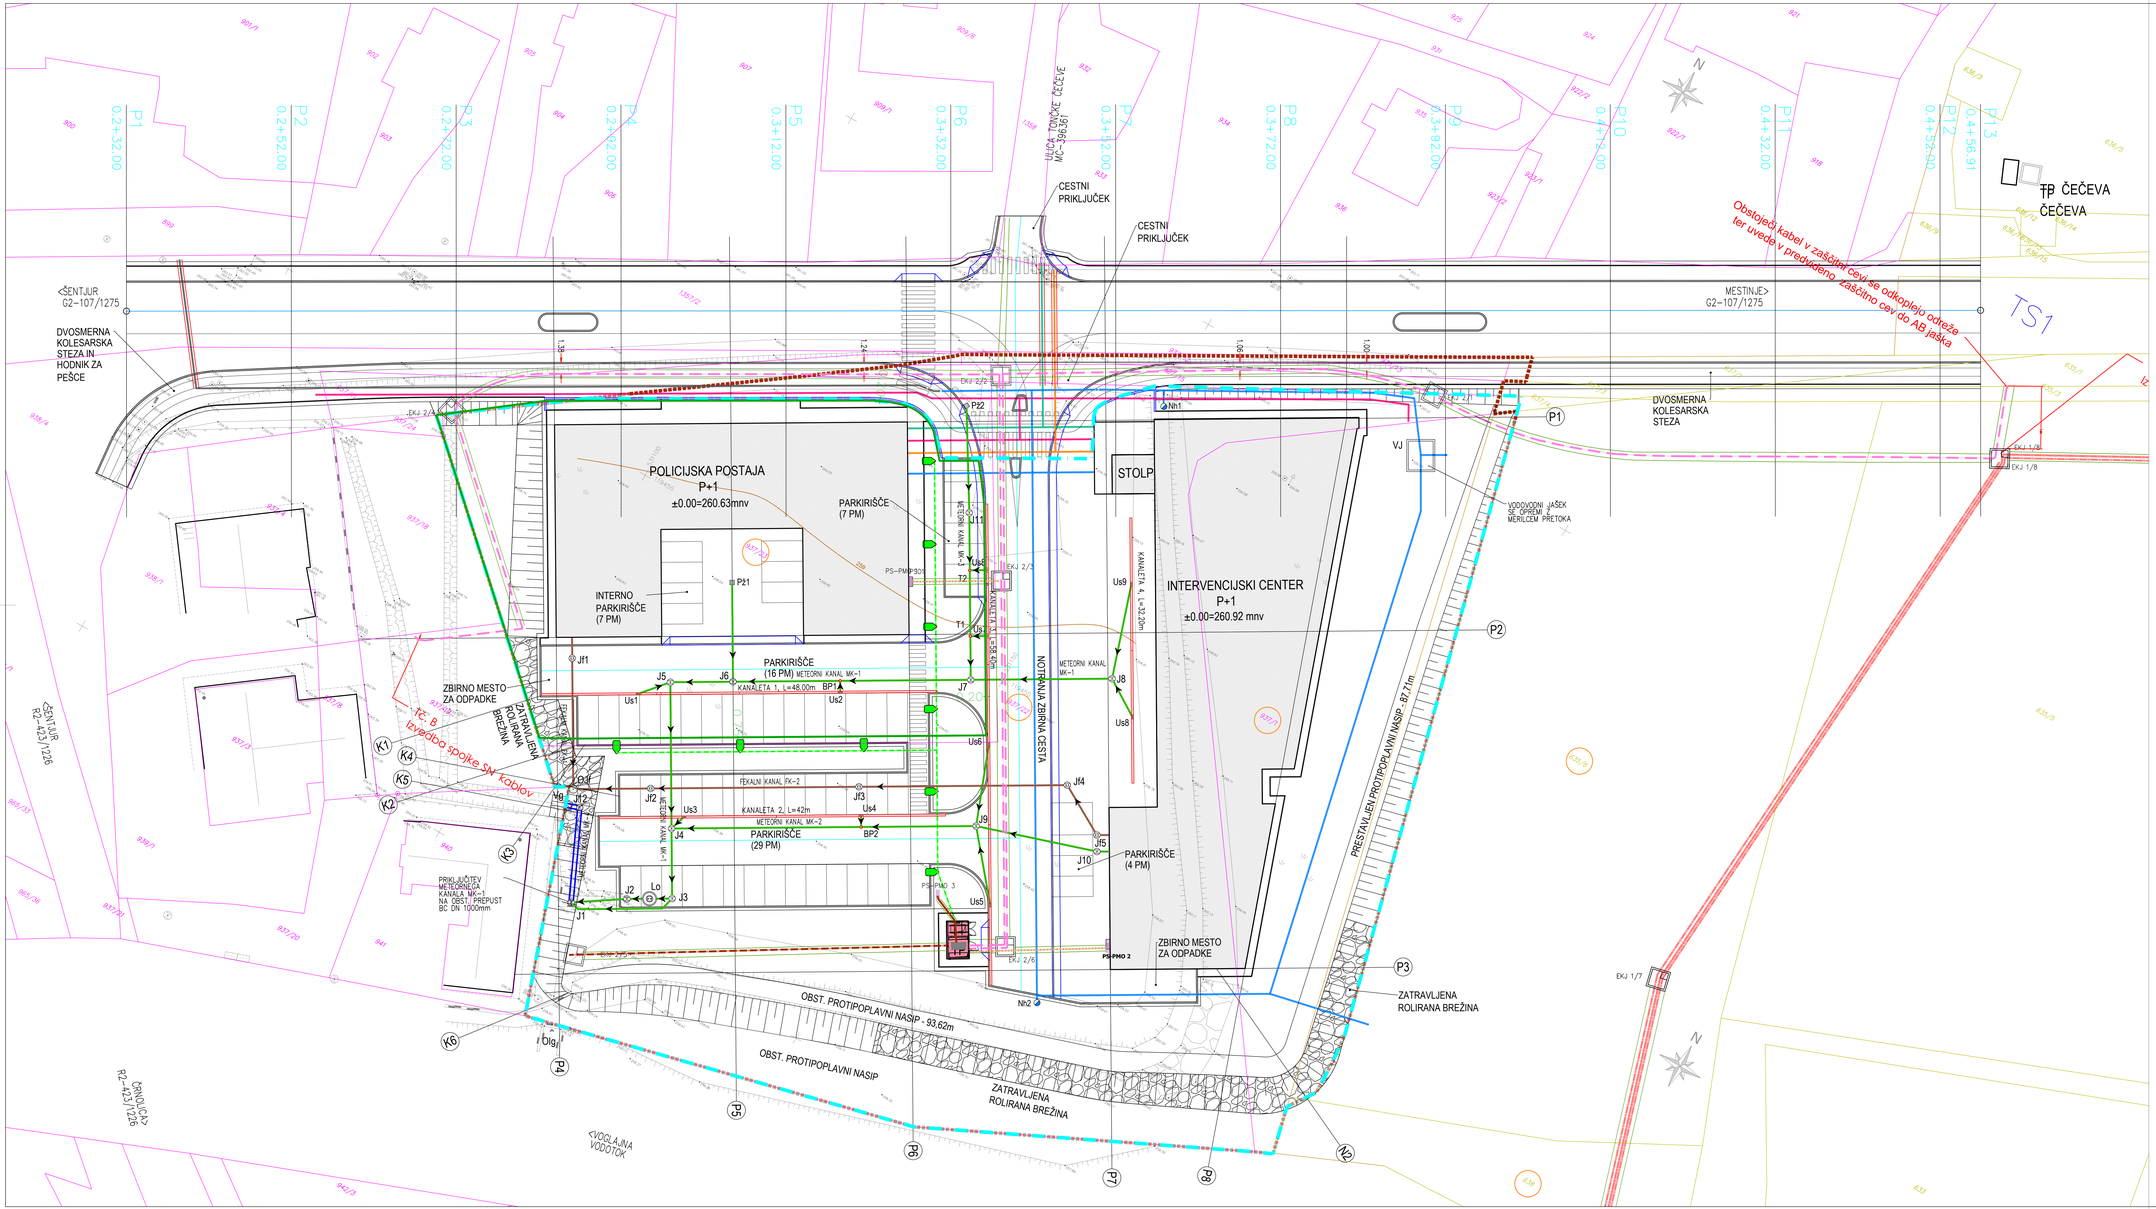


LEGENDA:

- OBSTOJEČA STAVBA
- PREDVIDENA STAVBA
- PREDVIDENA TP
- PREDVIDENA BREŽINA
- PREDVIDENA ZATRAVLJENA ROLIRANA BREŽINA
- PREDVIDEN BETONSKI ZID
- PREDVIDEN BET. ROBNIK 15/25cm
- PREDVIDEN BET. ROBNIK 8/20cm
- PREDVIDEN ROB VOZIŠČA/PARKIRIŠČA
- PREDVIDENA BANKINA
- PREDVIDENA OS CESTE/PARKIRIŠČA
- PREDVIDEN POGREZNJEN BETONSKI ROBNIK

KOMUNALNI VODI

KANALIZACIJA

- PREDVIDENA METEORNA KANALIZACIJA
- PREDVIDENA FEKALNA KANALIZACIJA
- J1 PREDVIDEN REVIZIJSKI JAŠEK METEORNE KANALIZACIJE
- Jf1 PREDVIDEN REVIZIJSKI JAŠEK FEKALNE KANALIZACIJE
- Lo PREDVIDEN LOVILEC OLJA
- Vg PREDVIDENA VTOČNA GLAVA
- P21 PREDVIDEN POŽIRALNIK Z LIT2 REŠETKO
- PREDVIDENA KANALETA, kot npr. HAURATON
- Us1 PREDVIDEN USEDALNIK KANALETE, kot npr. HAURATON
- T1 PREDVIDEN T KOS
- BP1 PREDVIDEN BOČNI PRIKLJUČEK
- PREDVIDEN PREPUST

VODOVOD

- PREDVIDEN VODOVOD
- PREDVIDENA ZAŠČITNA CEV
- VJ PREDVIDEN VODOVODNI JAŠEK–DIMENZIJE 3.90 x 3.40 m (Z MERILCEM PRETOKA)
- Nh1 PREDVIDEN NADZEMNI HIDRANT

PLINOVOD

- PREDVIDEN PLINOVOD
- PREDVIDENA ZAŠČITNA CEV

TELEKOM

- PREDVIDEN TELEKOM (prestavitev voda v varovalnem pasu)

UNITEDFIBER

- PREDVIDEN UNITEDFIBER
- PREDVIDENA ZAŠČITNA CEV

ELEKTRIKA

- PREDVIDENA SN ELEKTRIKA (Ni del DGD projekta –DN20 v izvedbi Elektro Celje, št. 112/25)
- PREDVIDENA NN ELEKTRIKA
- OBSTOJEČA ZAŠČITNA CEV
- PREDVIDENA ZAŠČITNA CEV
- OBSTOJEČ ELEKTRO JAŠEK
- EKJ 1/8 PREDVIDEN ELEKTRO JAŠEK
- PSO1 PREDVIDENA PROSTOSTOJEČA ELEKTRO OMARICA

OPOMBA: PREDMET POSEBNEGA PROJEKTA–
PROJEKT ELEKTRIČNIH VODOV IN NAPRAV NA OBMOČJU OPPN INTERVENCIJSKI CENTER EUP ŠE93/4, ŠE93/6 IN ŠE93/3
Projektant ELEKTRO CELJE, d.d., Vrunčeva 2a, 3000 Celje, faza projekta IZP, št. projekta 120/23, april 2023

CESTNA RAZSVETLJAVA

- PREDVIDENA CESTNA RAZSVETLJAVA
- PREDVIDEN KANDELABER CR

DKN

- 837/23 K.O. ŠENTJUR PRI CELJU (Sifko 1138)
- 835/4 K.O. BREZOVJE (Sifko 2647)
- 837/23 PRIZADETA PARCELA

GRADBENA PARCELA

- GRADBENA PARCELA
- MEJA OBMOČJA UREJANJA OPPN

KOTIRANJE ODMIKA OSI PREDVIDENEGA KOMUNALNEGA VODA (SN ELEKTRO KANALIZACIJE) OD PREDVIDENEGA ROBA VOZIŠČA

- 1.00 KOTIRANI ODMIK
- MEJA OBMOČJA UREJANJA DGD
- Območje obdelave VDJK (PZI)– ni predmet obdelave DGD projekta

Investitor:	Občina Šentjur Mestni trg 10 3230 Šentjur		Izdelovalec:	Projektiva NVG d.o.o. Opekarniška cesta 15 b 3000 Celje	*Projektiva NVG Celje*
Objekt / del objekta:	Komunalna ureditev območja Intervencijskega centra Šentjur		Vrsta načrta:	0/2 Načrt gradbeništva	
			Opis risbe:	Katastrska situacija	
	Ime:			Ident. št. IZS	Podpis:
Vodja projekta:	Miran Ugovšek, dipl.inž.grad.			G-1737	
Pooblaščeni inženir:	Lenart Ugovšek, mag.inž.grad.			G-4645	
Sodelavec:	Slaven Đurić, univ.dipl.inž.prom.				
Faza: PZI	Št. projekta: 912/24	Št. načrta: 912/24-UO	Merilo: 1:250	Datum: junij 2025	
Št. odseka: 1275	Arh. št.:	Faza/objekt: 004.2112	Šifra risbe: G.105	Številka risbe: 05	Črtna koda arhiva: