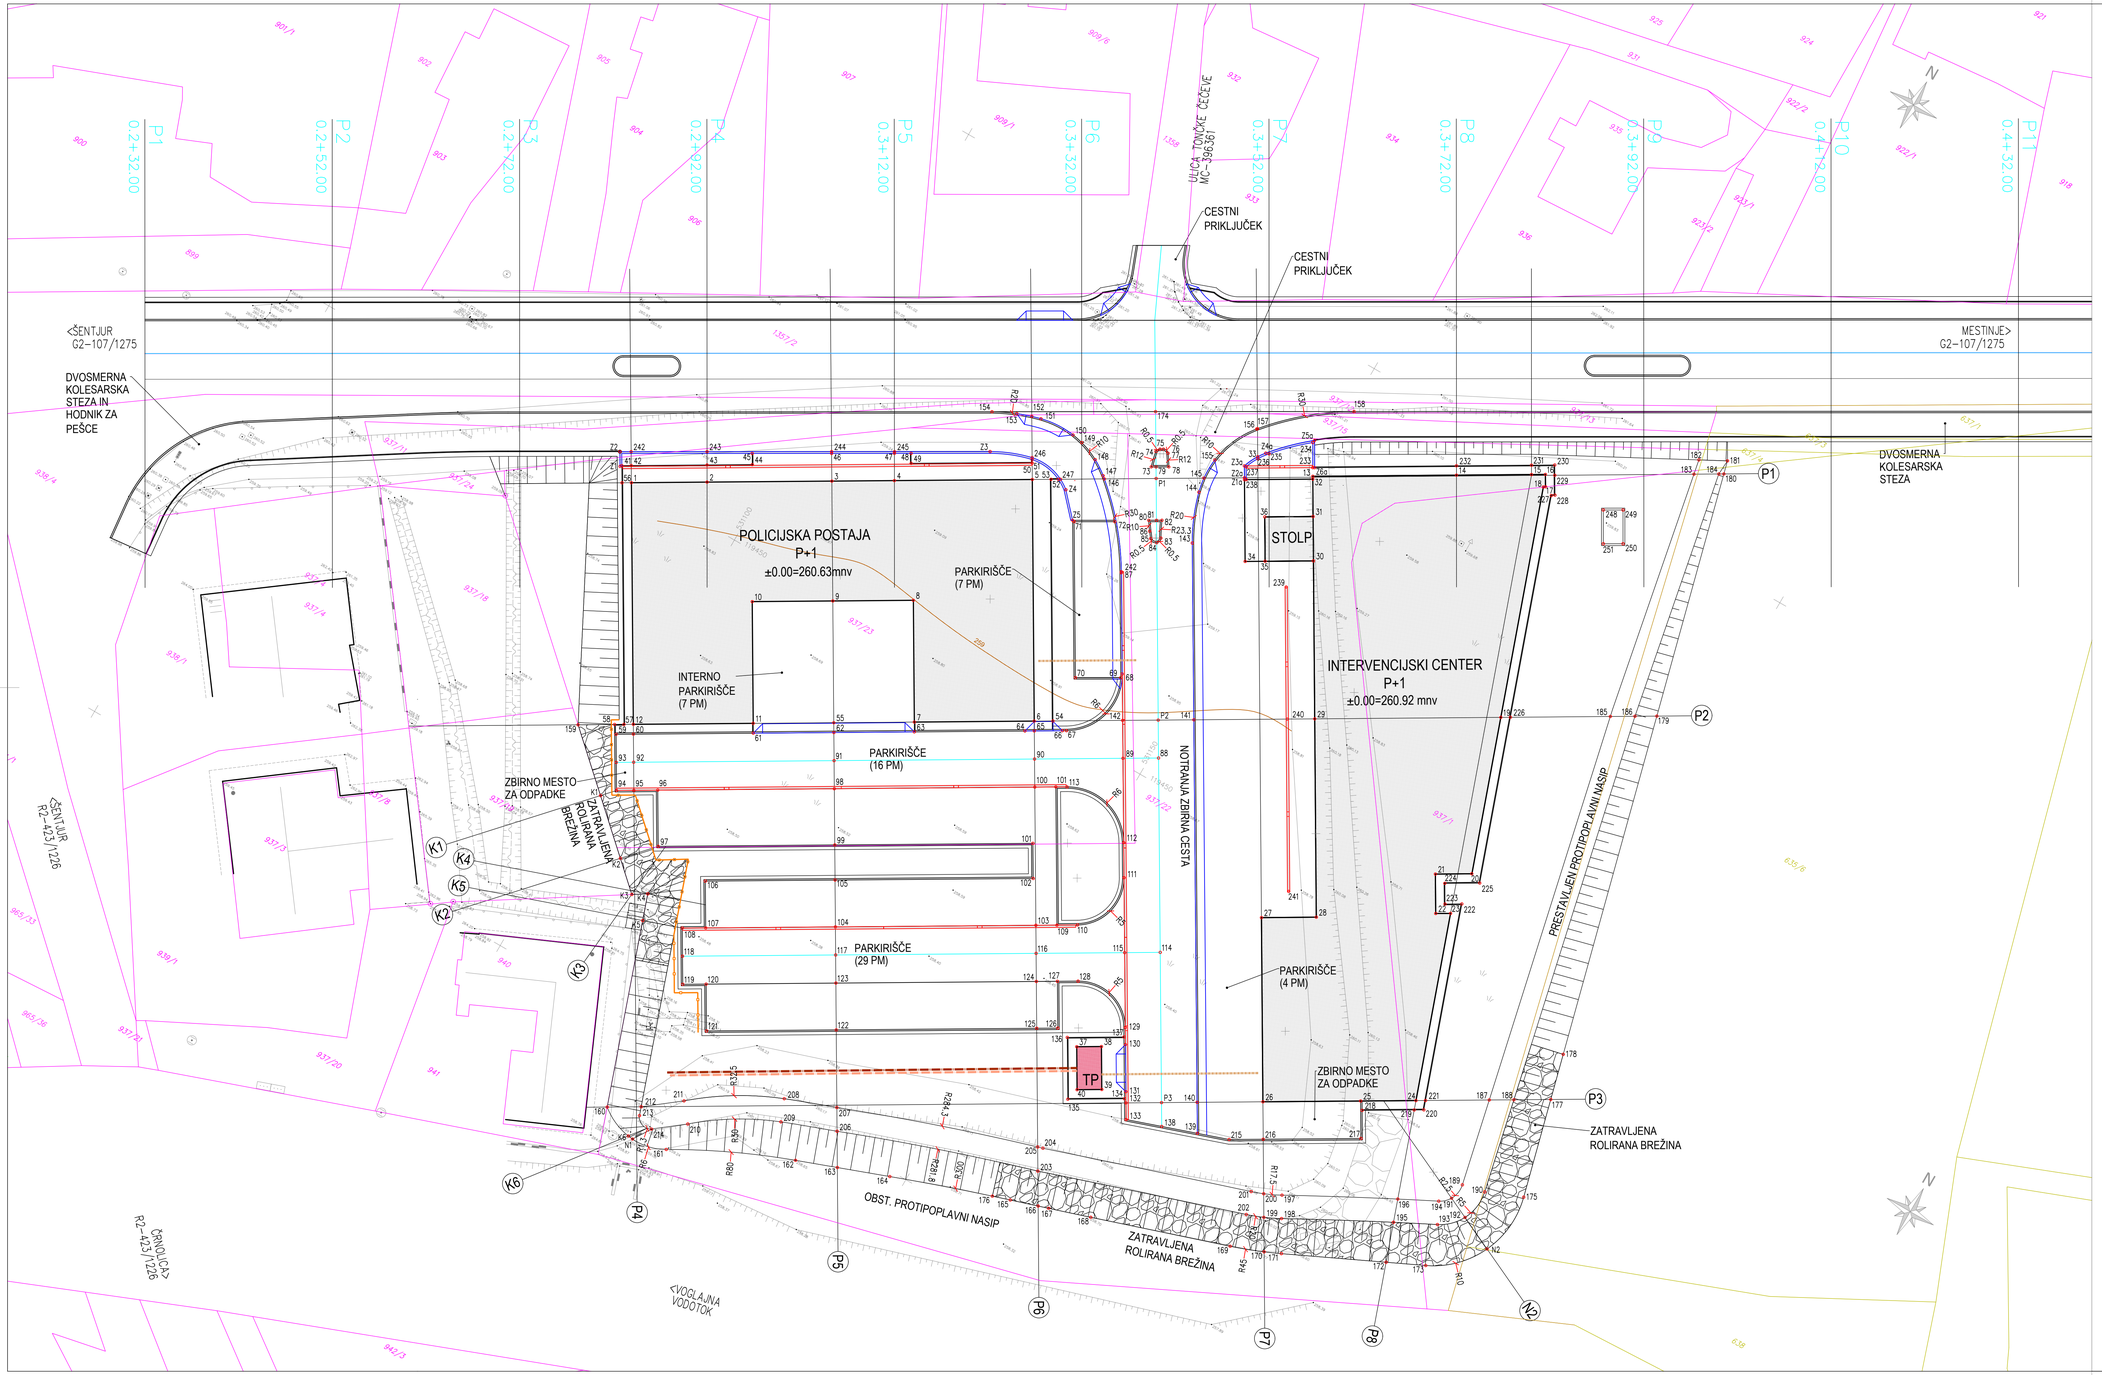


LEGENDA:

DKN

- OBSTOJEČA STAVBA
- PREDVIDENA STAVBA
- TP PREDVIDENA TP
- PREDVIDENA BREŽINA
- PREDVIDENA ZATRAVLJENA ROLIRANA BREŽINA
- PREDVIDEN BETONSKI ZID
- PREDVIDEN BET. ROBNIK 15/25cm
- PREDVIDEN BET. ROBNIK 8/20cm
- PREDVIDEN ROB VOZIŠČA/PARKIRIŠČA
- PREDVIDENA BANKINA
- PREDVIDENA OS CESTE/PARKIRIŠČA
- PREDVIDEN POGREZNJEN BETONSKI ROBNIK
- PREDVIDENA OGRAJA

ZAKOLIČBA

- P1 PREDVIDENA TOČKA ZAKOLIČBE OSI CESTE
- 1 PREDVIDENA TOČKA ZAKOLIČBE ROBOV INFRASTRUKTURE
- Z1 PREDVIDENA TOČKA ZAKOLIČBE ROBOV BETONSKEGA ZIDA IN VODOVODNEGA JAŠKA
- R24 PREDVIDEN RADIJ

DKN

- 937/23 K.O. ŠENTJUR PRI CELJU (Sifko 1138)
- 635/4 K.O. BREZOVJE (Sifko 2647)
- MEJA OBMOČJA UREJANJA OPPN

LIST 1

Investitor:	Občina Šentjur Mestni trg 10 3230 Šentjur	Izdelovalec:	Projektiva NVG d.o.o. Opekarniška cesta 15 b 3000 Celje Projektiva NVG Celje
Objekt / del objekta:	Komunalna ureditev območja Intervencijskega centra Šentjur	Vrsta načrta:	0/2 Načrt gradbeništva
		Opis risbe:	Zakoličbena situacija

	Ime:	Zdont. št. IZS:	Podpis:
Vodja projekta:	Miran Ugovšek, dipl.inž.grad.	G-1737	
Pooblaščeni inženir:	Lenart Ugovšek, mag.inž.grad.	G-4645	
Sodelavec:	Slaven Đurić, univ.dipl.inž.prom.		

Faza:	Št. projekta:	Št. načrta:	Merilo:	Datum:
PZI	912/24	912/24-UO	1:250	junij 2025

Št. odseka:	Arh. št.:	Faza/objekt:	Šifra risbe:	Črtna koda arhiva:
1275		004.2112	G.120 Številka risbe: 06	