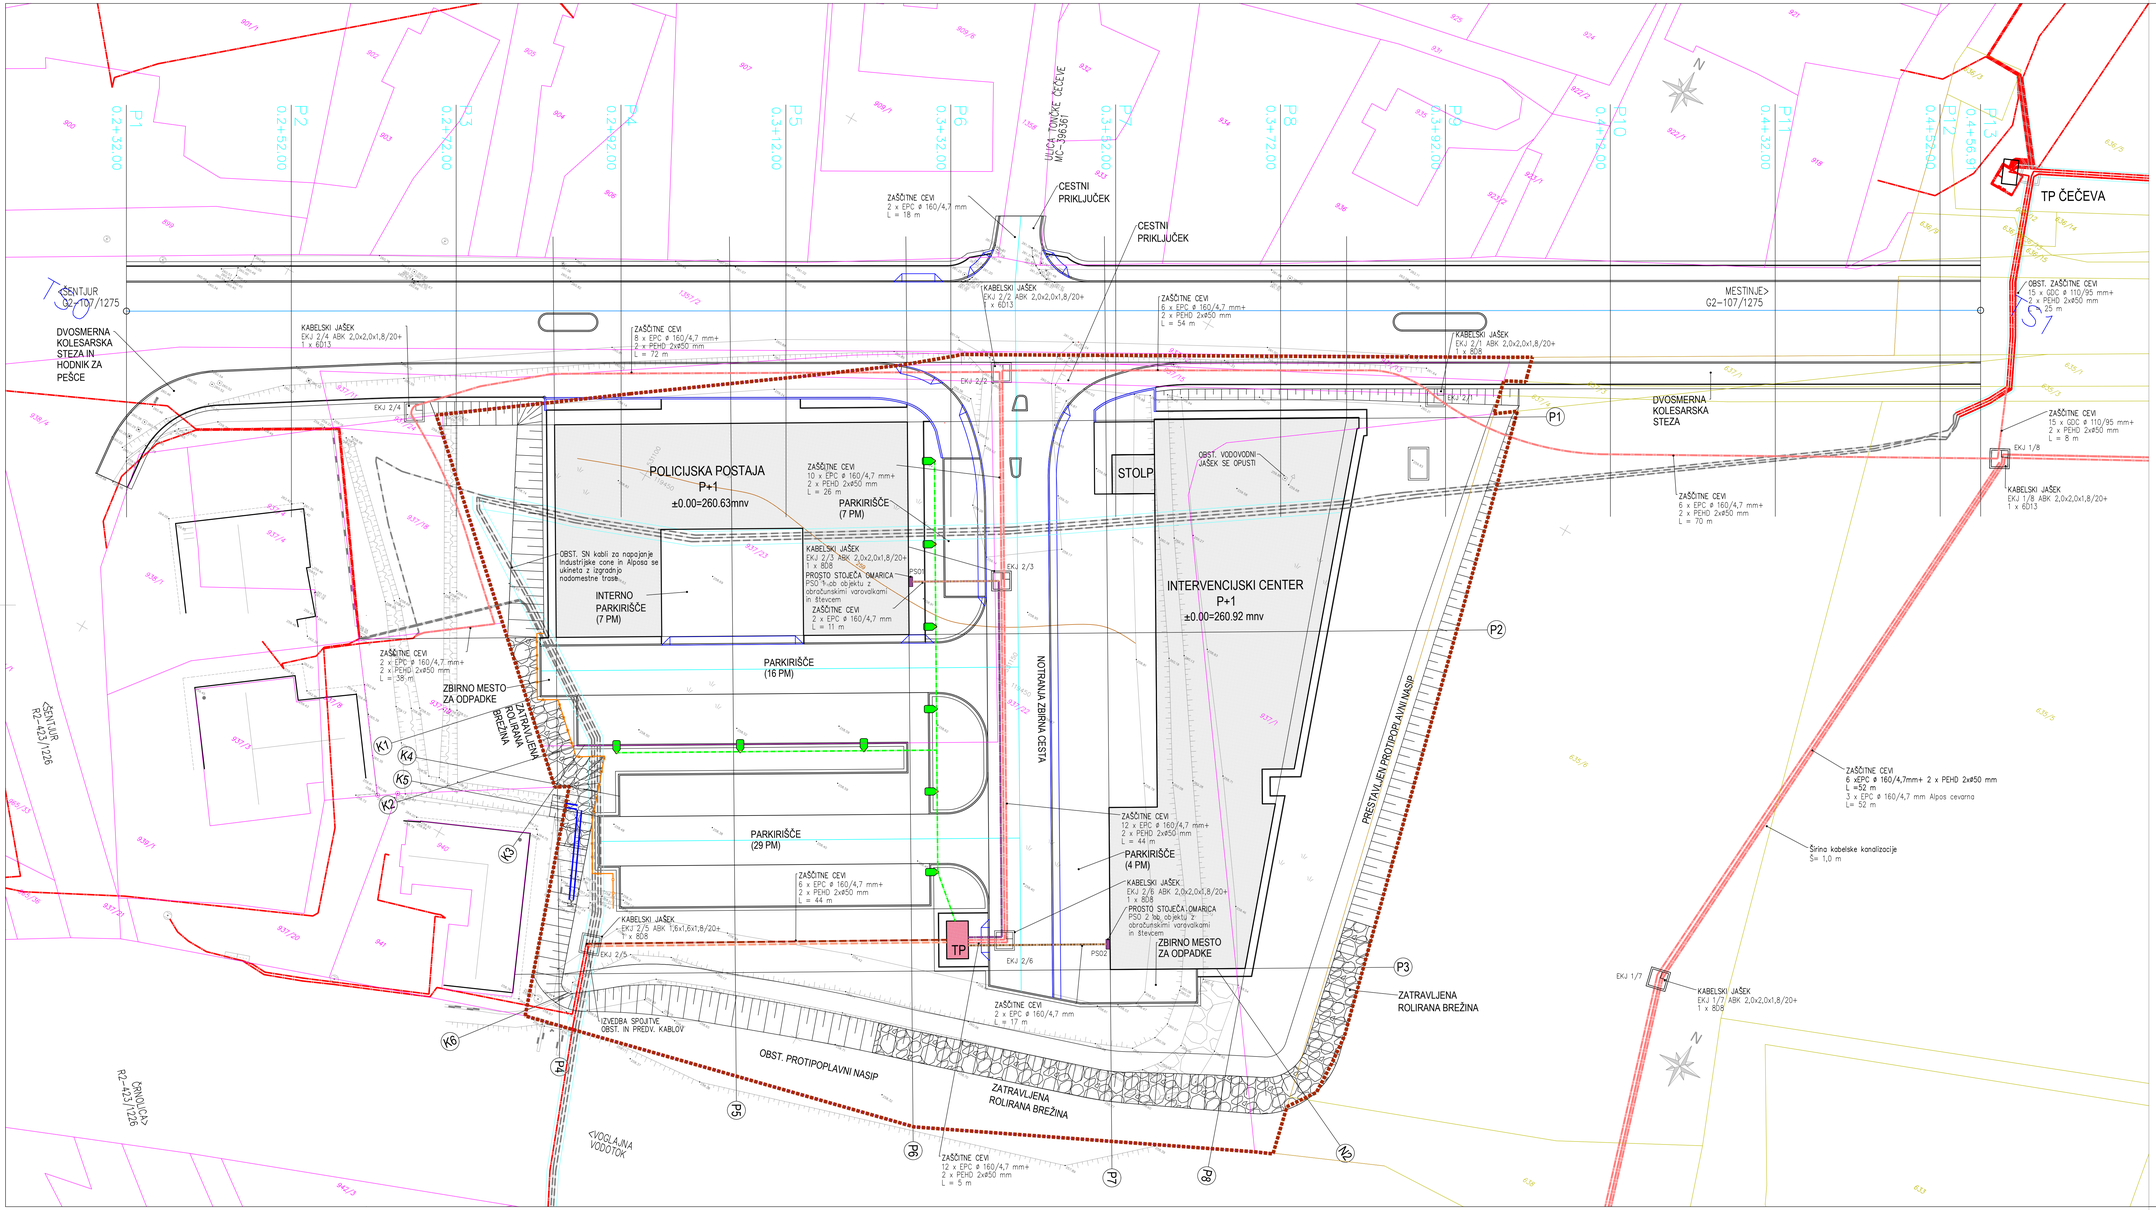


Investitor:	Občina Šentjur Mestni trg 10 3230 Šentjur		Izdelovalec:	Projektiva NVG d.o.o. Opekarniška cesta 15 b 3000 Celje	*Projektiva NVG Celje*
Objekt / del objekta:	Komunalna ureditev območja Intervencijskega centra Šentjur		Vrsta načrta:	0/2 Načrt gradbeništva	
			Opis risbe:	Situacija elektro voda	
	Ime:			Ident. št. IZS	Podpis:
Vodja projekta:	Miran Ugovšek, dipl.inž.grad.			G-1737	
Pooblaščeni inženir:	Lenart Ugovšek, mag.inž.grad.			G-4645	
Sodelovec:	Slaven Đunić, univ.dipl.inž.prom.				
Faza: PZI	Št. projekta: 912/24	Št. načrta: 912/24-UO	Merilo: 1:250	Datum: junij 2025	
Št. odseka: 1275	Arh. št.:	Faza/objekt: 004.2112	Šifra risbe: G.120	Številka risbe: 10	Črtna koda arhiva: