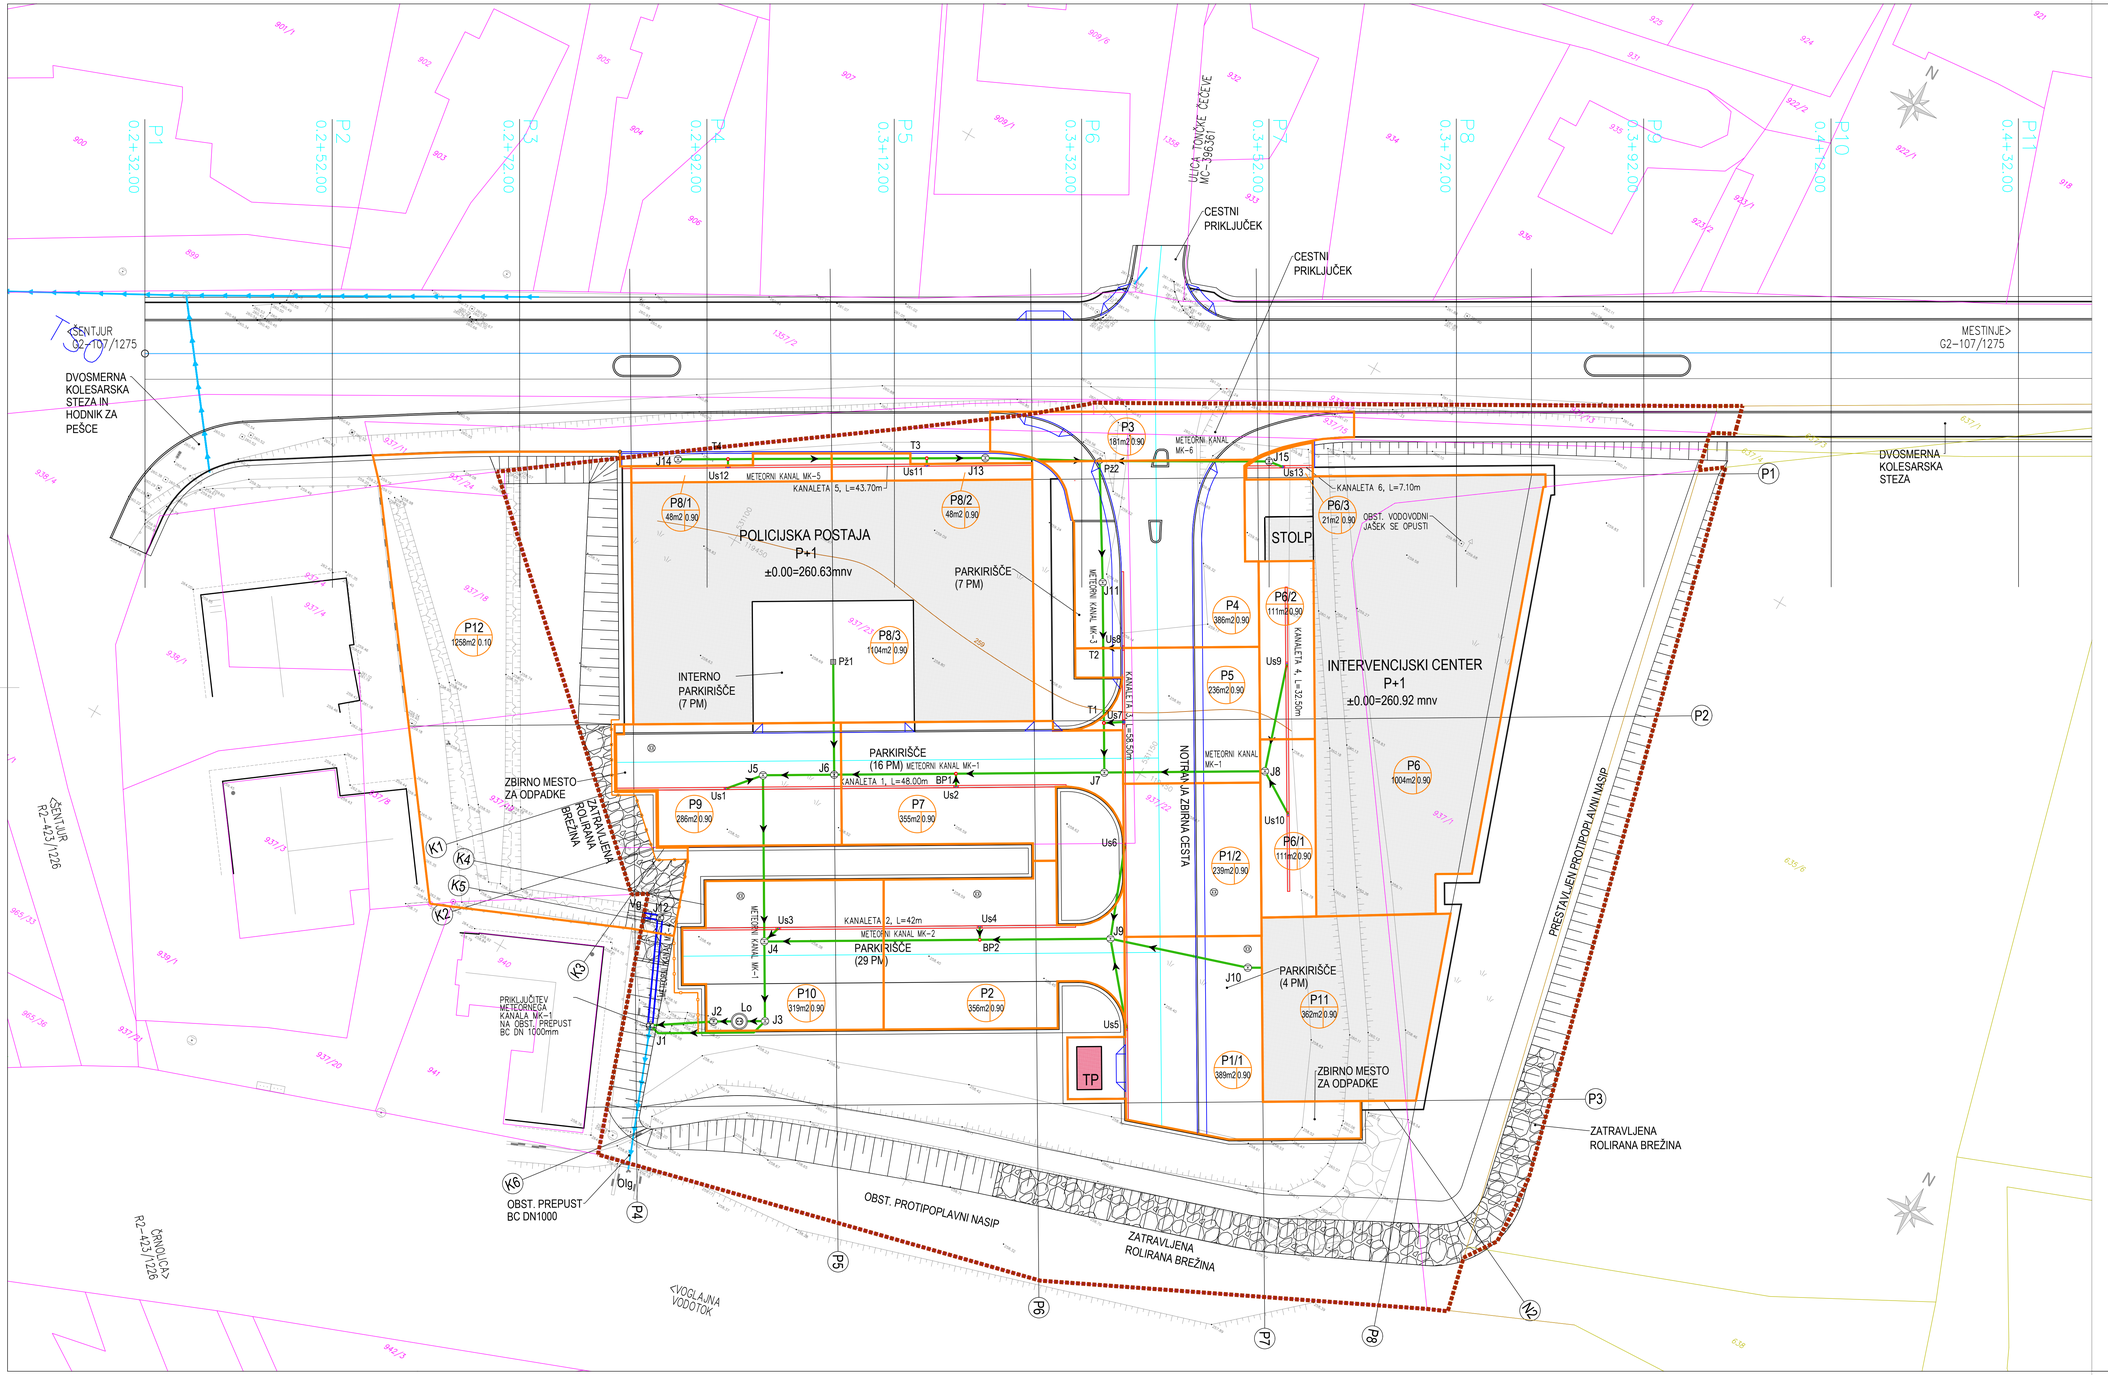


LEGENDA:

- OBSTOJEČA STAVBA
- PREDVIDENA STAVBA
- PREDVIDENA TP
- PREDVIDENA BREŽINA
- PREDVIDENA ZATRAVLJENA ROLIRANA BREŽINA
- PREDVIDEN BETONSKI ZID
- PREDVIDEN BET. ROBNIK 15/25cm
- PREDVIDEN BET. ROBNIK 8/20cm
- PREDVIDEN ROB VOZIŠČA/PARKIRIŠČA
- PREDVIDENA BANKINA
- PREDVIDENA OS CESTE/PARKIRIŠČA
- PREDVIDEN POGREZNJEN BETONSKI ROBNIK
- PREDVIDENA OGRAJA

KOMUNALNI VODI

KANALIZACIJA

- OBSTOJEČA METEORNA KANALIZACIJA
- PREDVIDENA METEORNA KANALIZACIJA
- J1 PREDVIDEN REVIZIJSKI JAŠEK METEORNE KANALIZACIJE
- Lo PREDVIDEN LOVILEC OLJA
- Vg PREDVIDENA VTOČNA GLAVA
- P21 PREDVIDEN POŽIRALNIK Z LTŽ REŠETKO
- PREDVIDENA KANALETA, kot npr. HAURATON
- Us1 PREDVIDEN USEDALNIK KANALETE, kot npr. HAURATON
- T1 PREDVIDEN T KOS
- BP1 PREDVIDEN BOČNI PRIKLJUČEK
- PREDVIDEN PREPUST

P1 637m2 0.90 PRISPEVNA POVRŠINA

DKN
- 937/23 K.O. ŠENTJUR PRI CELJU (Sifko 1138)
- 635/4 K.O. BREZOVJE (Sifko 2647)
- MEJA OBMOČJA UREJANJA OPPN

Investitor:	Občina Šentjur Mestni trg 10 3230 Šentjur	Izdelovalec:	Projektiva NVG d.o.o. Opekarniška cesta 15 b 3000 Celje Projektiva NVG Celje
Objekt / del objekta:	Komunalna ureditev območja Intervencijskega centra Šentjur	Vrsta načrta:	0/2 Načrt gradbeništva
		Opis risbe:	Situacija prispevnih površin za odvodnjavanje

	Ime:	Zbornl. št. IZS:	Podpis:
Vodja projekta:	Miran Ugovšek, dipl.inž.grad.	G-1737	
Pooblaščeni inženir:	Lenart Ugovšek, mag.inž.grad.	G-4645	
Sodelavec:	Slaven Đurić, univ.dipl.inž.prom.		

Faza:	PZI	Št. projekta:	912/24	Št. načrta:	912/24-UO	Merilo:	1:250	Datum:	junij 2025

Št. odseka:	Arh. št.:	Faza/objekt:	Šifra risbe:	Črtna koda arhiva:
1275		004.2112	G.120 Številka risbe: 13	