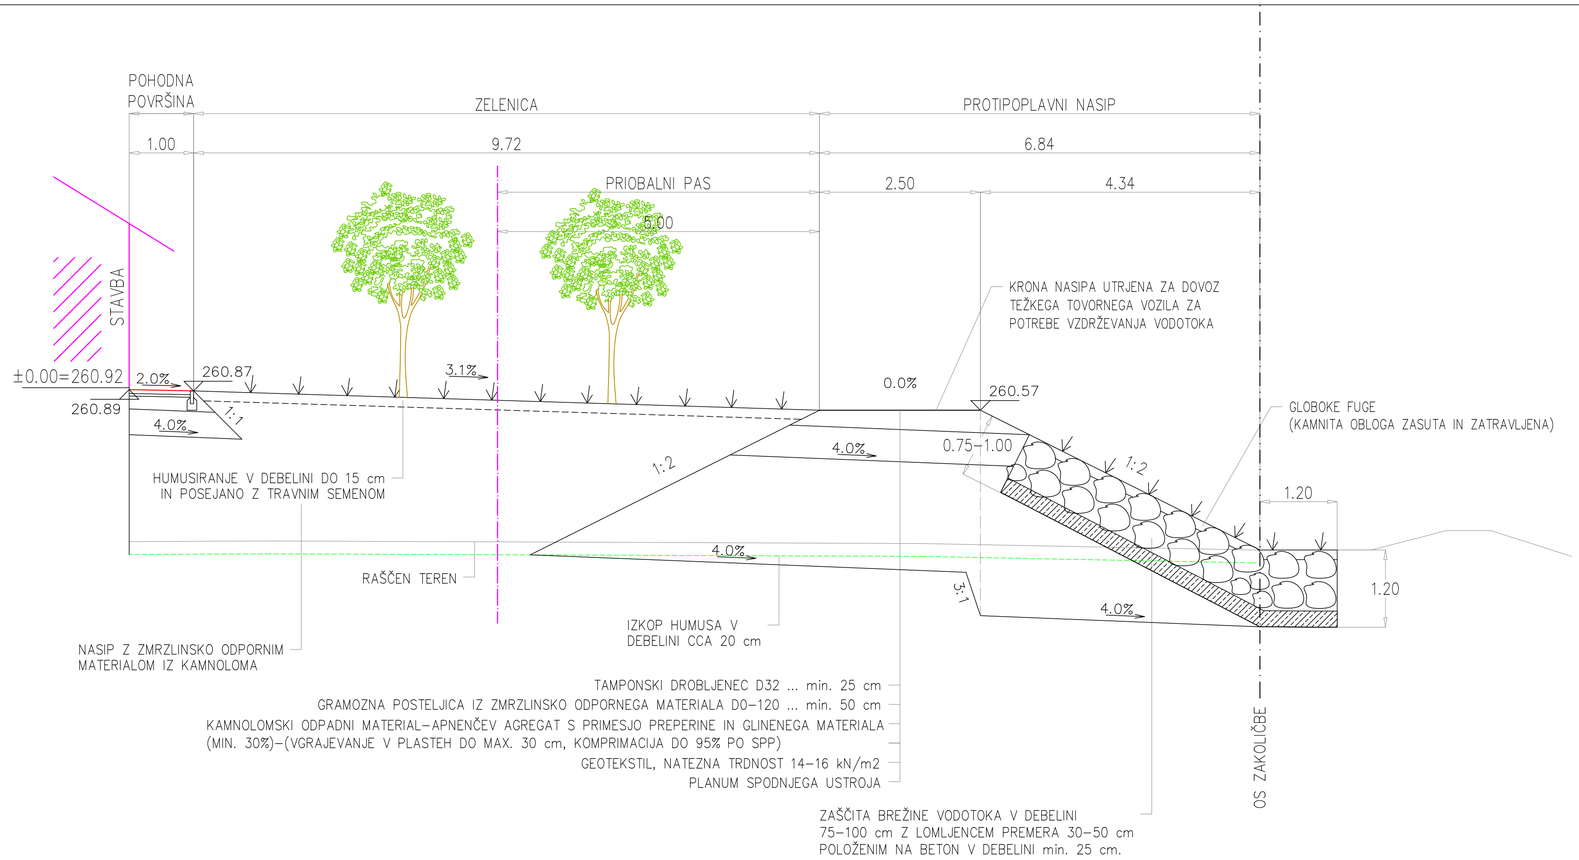


Investitor: Občina Šentjur, Mestni trg 10, 3230 Šentjur		**Izdelovalec:** Projektiva NVG d.o.o., Opekarniška cesta 15 b, 3000 Celje — *Projektiva NVG Celje*	
Objekt / del objekta: Komunalna ureditev območja Intervencijskega centra Šentjur		**Vrsta načrta:** 0/2 Načrt gradbeništva	
		Opis risbe: Karakteristični prečni prerez protipoplavnega nasipa	
	Ime:	**Ident. št. IZS:**	**Podpis:**
Vodja projekta:	Miran Ugovšek, dipl.inž.grad.	G-1737	
Pooblaščeni inženir:	Lenart Ugovšek, mag.inž.grad.	G-4645	
Sodelavec:	Slaven Đurić, univ.dipl.inž.prom.		
Faza: PZI	**Št. projekta:** 912/24 **Št. načrta:** 912/24-UO	**Merilo:** 1:50	**Datum:** junij 2025
Št. odseka: 1275	**Arh. št.:**	**Faza/objekt:** 004.2112	**Šifra risbe:** G.132 **Številka risbe:** 18 — **Črtna koda arhiva:**