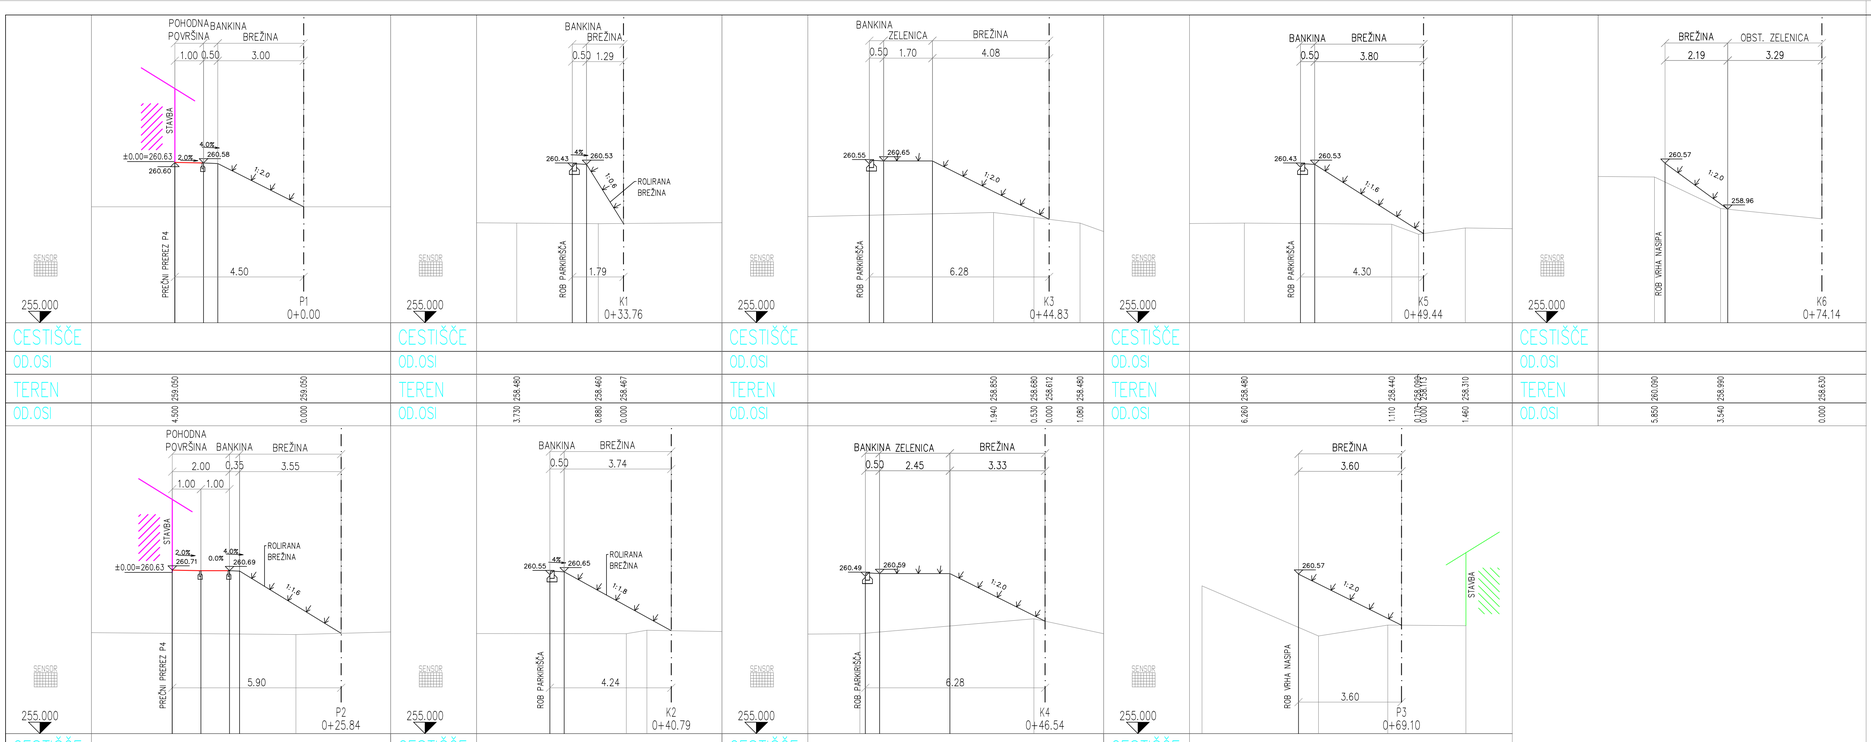


Investitor:	Občina Šentjur Mestni trg 10 3230 Šentjur	**Izdelovalec:**	Projektiva NVG d.o.o. Opekarniška cesta 15 b 3000 Celje
Objekt / del objekta:	Komunalna ureditev območja Intervencijskega centra Šentjur	**Vrsta načrta:**	0/2 Načrt gradbeništv
		Opis risbe:	Prečni prerezi brežin

	Ime:	Ident. št. IZS:	Podpis:
Vodja projekta:	Miran Ugovšek, dipl.inž.grad.	G-1737	
Pooblaščeni inženir:	Lenart Ugovšek, mag.inž.grad.	G-4645	
Sodelavec:	Slaven Đurić, univ.dipl.inž.prom.		

Faza: PZI	**Št. projekta:** 912/24	**Št. načrta:** 912/24-UO	**Merilo:** 1:100	**Datum:**	

Št. odseka:	**Arh. št.:**	**Faza/objekt:**	**Šifra risbe:**	**Črtna koda arhiva:**
1275		004.2112	G.132	
			Številka risbe: 25	