
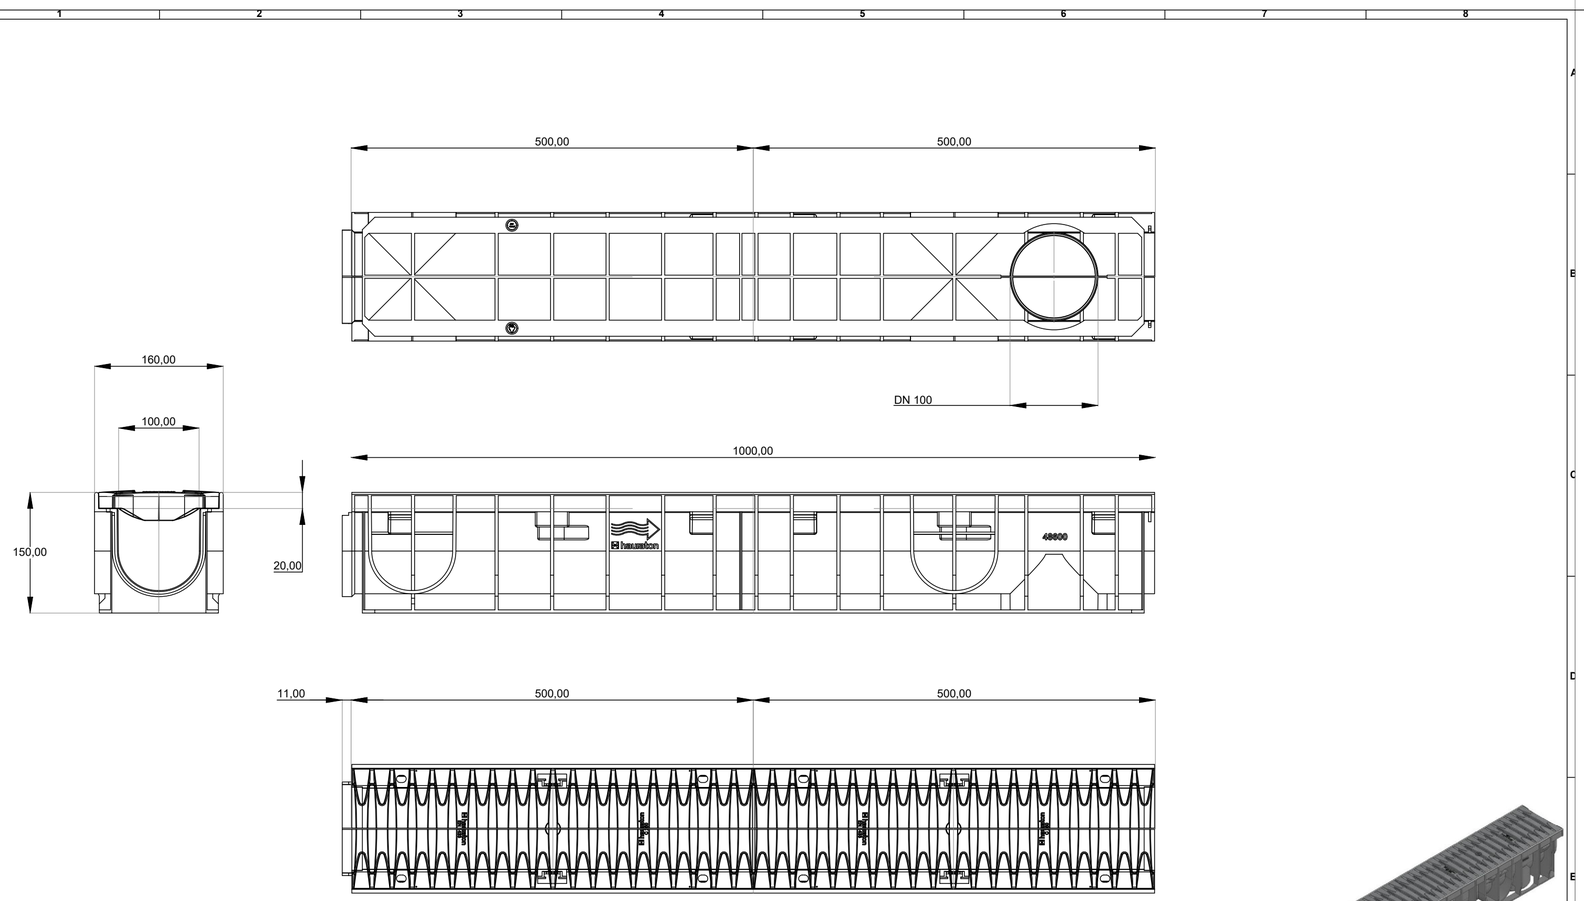


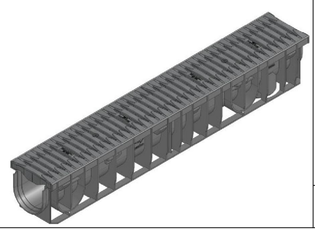

hauraton

RECYFIX PRO 100 TIP 01, raz. obr. C 250
s FIBRETEC rešetko iz umetne mase
z regami 9 mm

DIN ISO 5456-2 | © Hauraton 2010 | Artikel-Nr. HAN 40234 | DIN A3 | Maßstab 1:5 | Zeichnungs-Nr. 0000033329 | Version 7

Investitor: Občina Šentjur, Mestni trg 10, 3230 Šentjur		**Izdelovalec:** Projektiva NVG d.o.o., Opekarniška cesta 15 b, 3000 Celje — *Projektiva NVG Celje*	
Objekt / del objekta: Komunalna ureditev območja Intervencijskega centra Šentjur		**Vrsta načrta:** 0/2 Načrt gradbeništva	
		Opis risbe: Shema kanalete 5, 6 - RECYFIX PRO 100 tip 01 FIBRETEC	
	Ime:		**Ident. št. IZS:** / **Podpis:**
Vodja projekta:	Miran Ugovšek, dipl.inž.grad.		G-1737
Pooblaščeni inženir:	Lenart Ugovšek, mag.inž.grad.		G-4645
Sodelavec:	Slaven Đurić, univ.dipl.inž.prom.		
Faza: PZI	**Št. projekta:** 912/24	**Št. načrta:** 912/24-UO	**Merilo:** / **Datum:** junij 2025
Št. odseka: 1275	**Arh. št.:**	**Faza/objekt:** 004.2112	**Šifra risbe:** G.155 **Številka risbe:** 42 **Črtna koda arhiva:**