


TLORIS

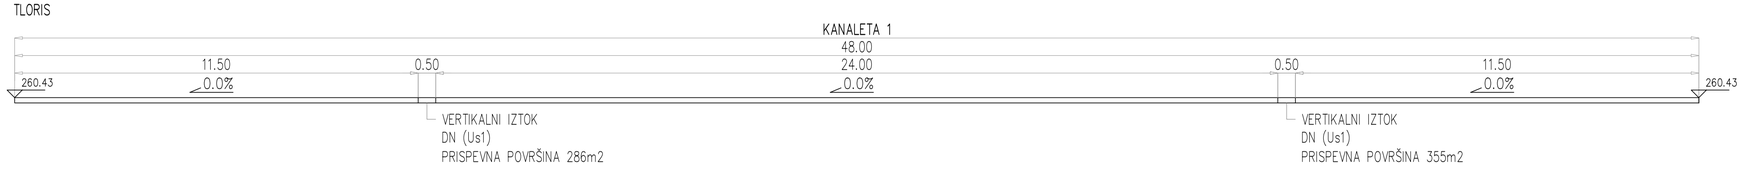


TLORIS

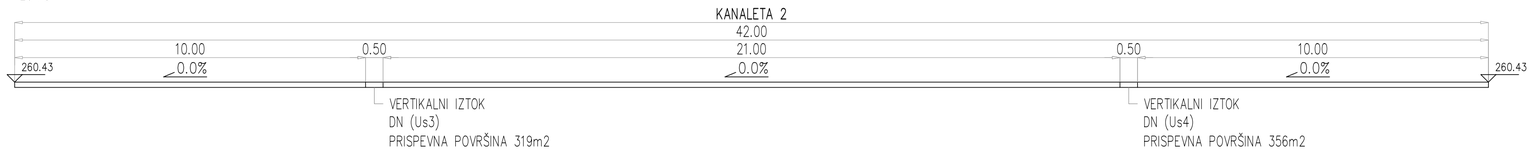

KANALETA 1, 2, 3
USEDALNIK Us1, Us2, Us3, Us4, Us5, Us7, Us8

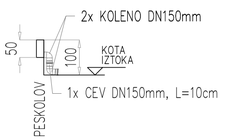


KANALETA 3
USEDALNIK Us6

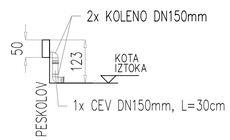


TLORIS




TLORIS

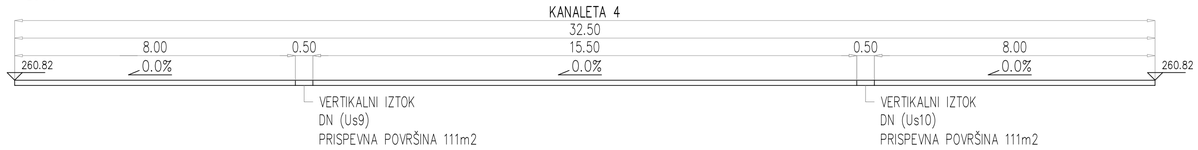


KANALETA 4
USEDALNIK Us9–Us10

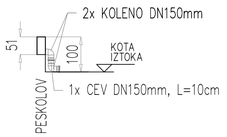


TLORIS

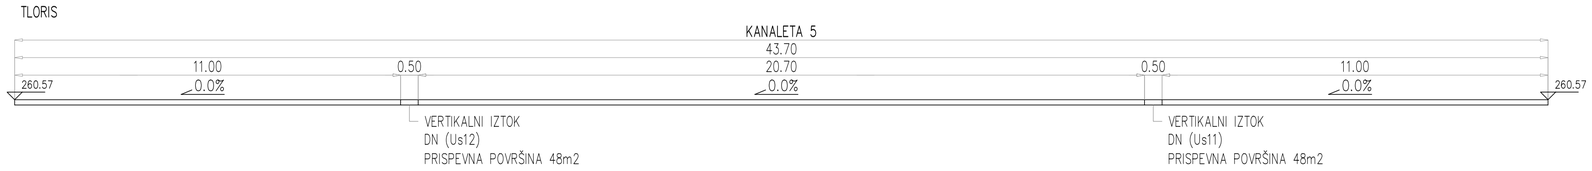


KANALETA 5
USEDALNIK Us11, Us12

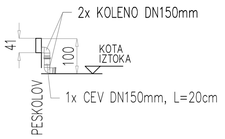

KANALETA 6
USEDALNIK Us13

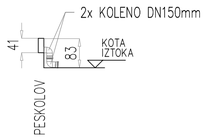

TLORIS

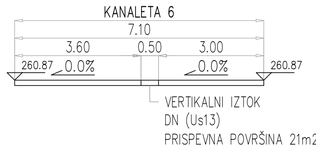

Investitor: Občina Šentjur, Mestni trg 10, 3230 Šentjur		Izdelovalec: Projektiva NVG d.o.o., Opekarniška cesta 15 b, 3000 Celje — Projektiva NVG Celje	
Objekt / del objekta: Komunalna ureditev območja Intervencijskega centra Šentjur		Vrsta načrta: 0/2 Načrt gradbeništva	
		Opis risbe: Shema pozicije kanalete	
	Ime:	Ident. št. IZS:	Podpis:
Vodja projekta:	Miran Ugovšek, dipl.inž.grad.	G-1737	
Pooblaščeni inženir:	Lenart Ugovšek, mag.inž.grad.	G-4645	
Sodelavec:	Slaven Đurić, univ.dipl.inž.prom.		
Faza: PZI	Št. projekta: 912/24 / Št. načrta: 912/24-UO	Merilo: /	Datum: junij 2025
Št. odseka: 1275	Arh. št.:	Faza/objekt: 004.2112	Šifra risbe: G.155 / Številka risbe: 49 / Črtna koda arhiva: