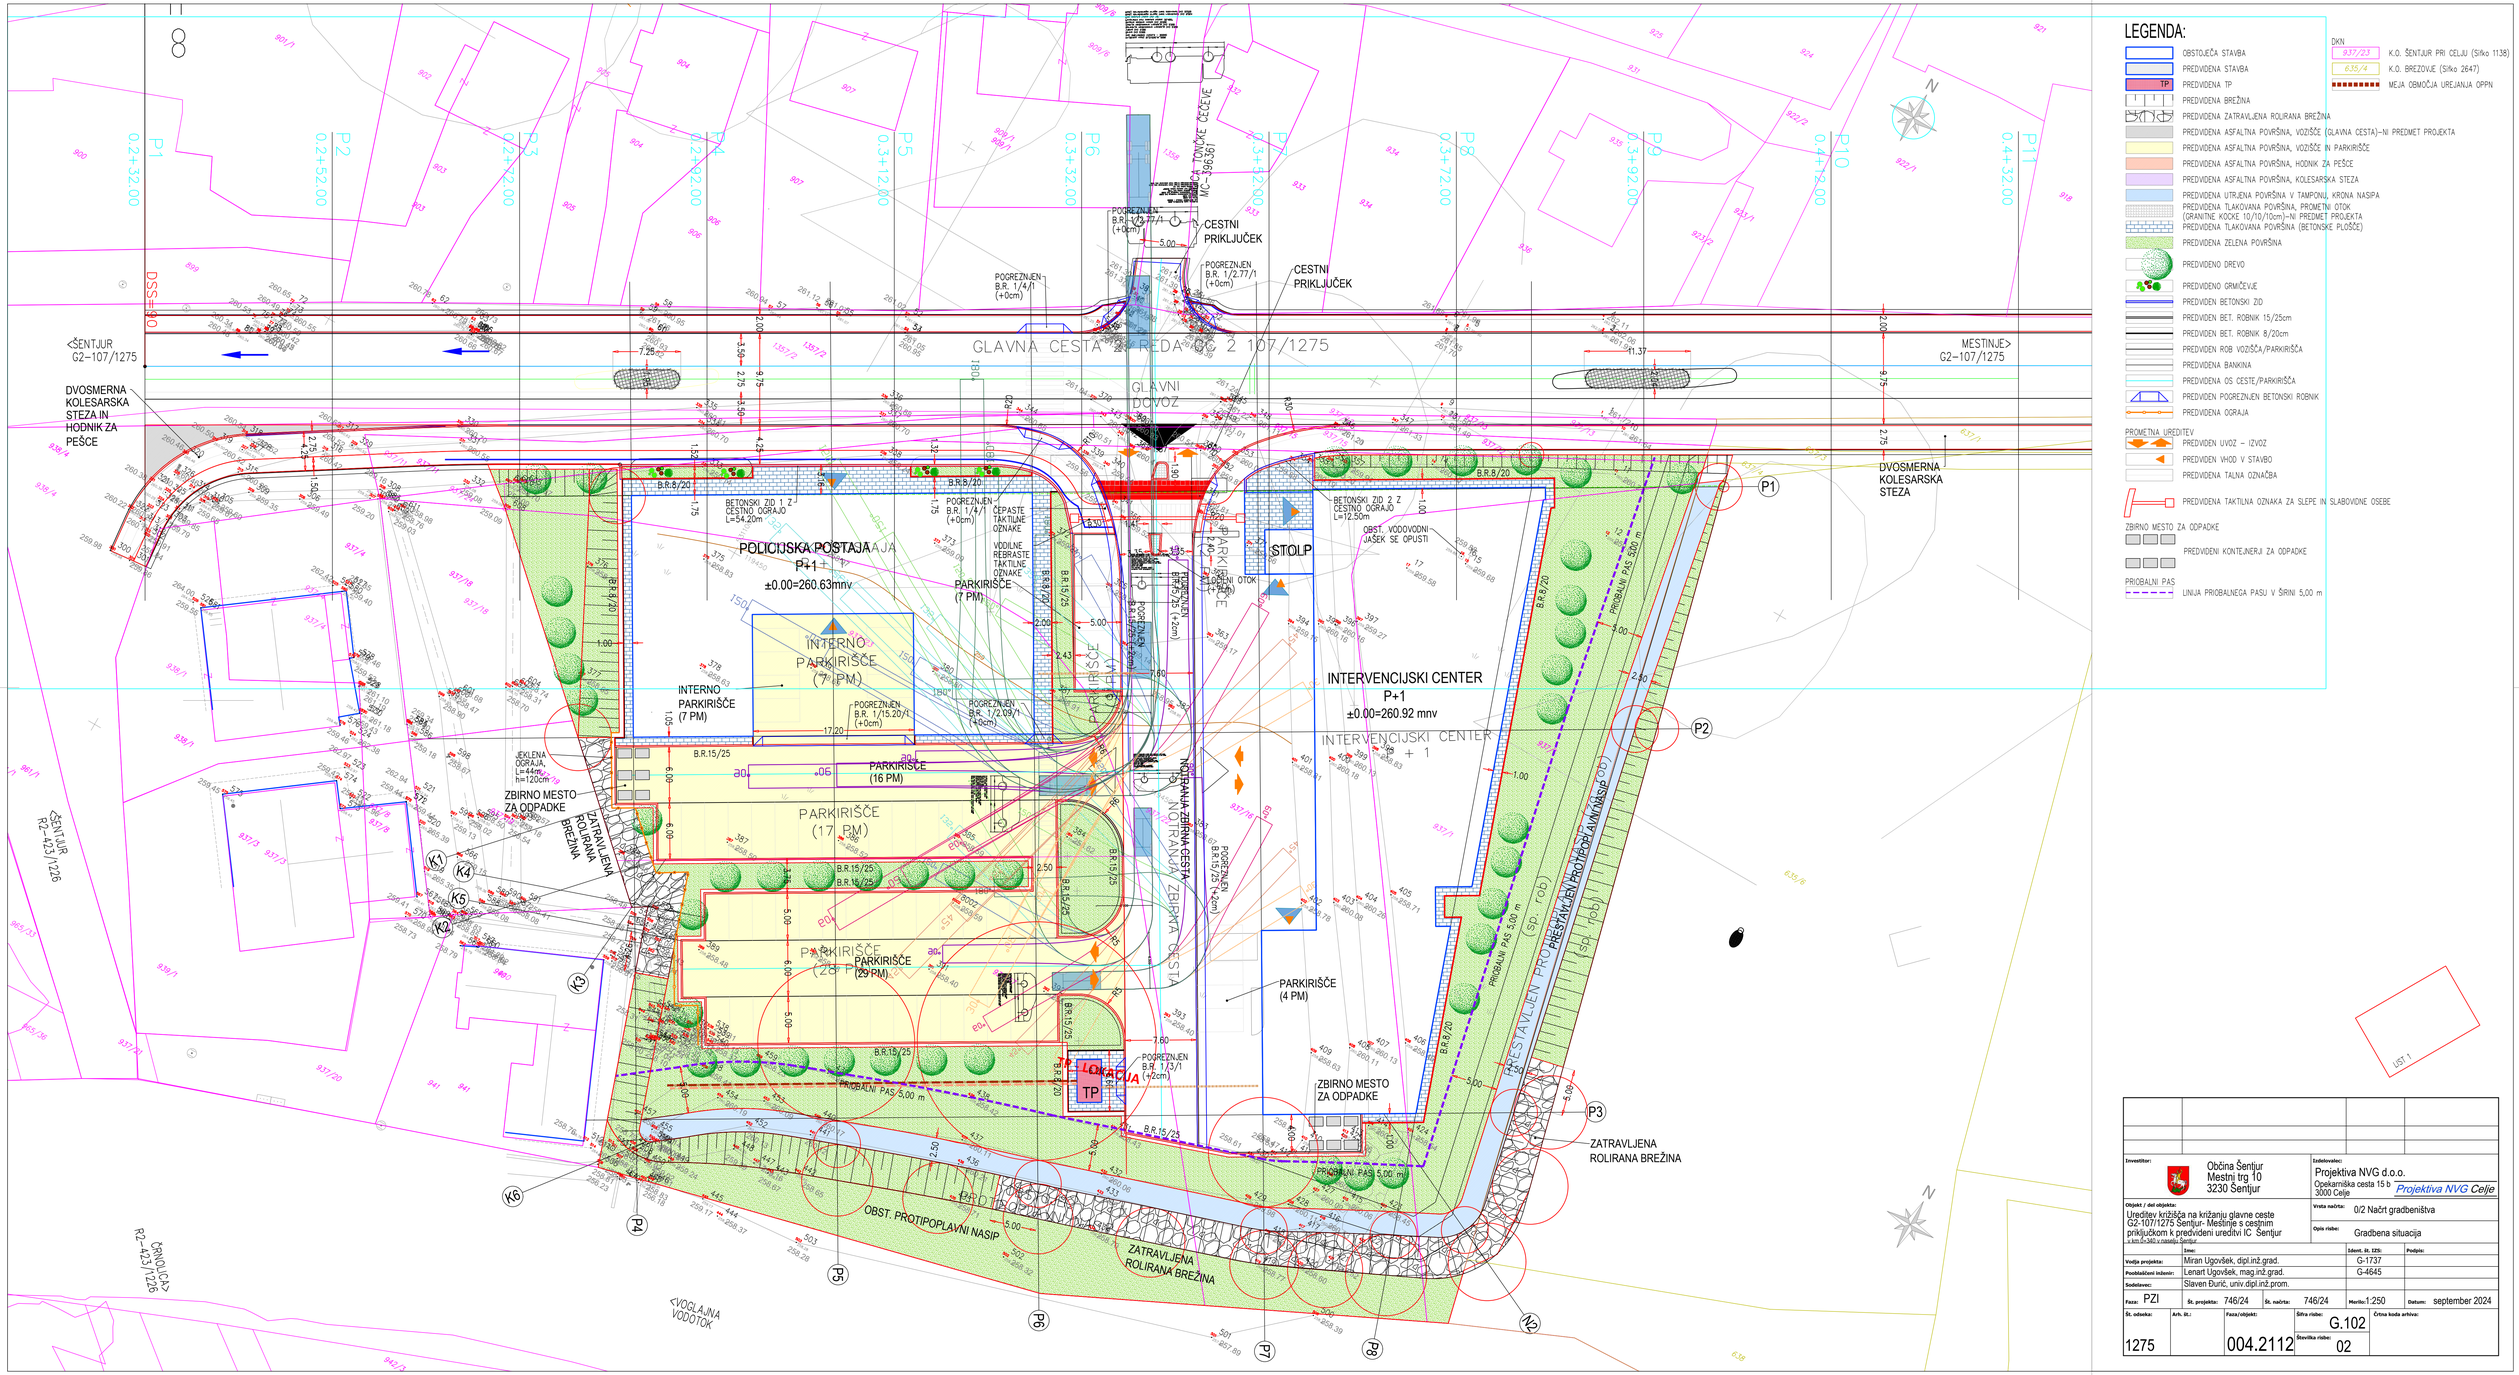

LEGENDA:
OBSTOJEČA STAVBA
PREDVIDENA STAVBA
TP
PREDVIDENA TP
PREDVIDENA BREŽINA
PREDVIDENA ZATRAVLJENA ROLIRANA BREŽINA
PREDVIDENA ASFALTNA POVRŠINA, VOZIŠČE (GLAVNA CESTA)–NI PREDMET PROJEKTA
PREDVIDENA ASFALTNA POVRŠINA, VOZIŠČE IN PARKIRIŠČE
PREDVIDENA ASFALTNA POVRŠINA, HODNIK ZA PEŠCE
PREDVIDENA ASFALTNA POVRŠINA, KOLESARSKA STEZA
PREDVIDENA UTRJENA POVRŠINA V TAMPONU, KRONA NASIPA
PREDVIDENA TLAKOVANA POVRŠINA, PROMETNI OTOK (GRANITNE KOCKE 10/10/10cm)–NI PREDMET PROJEKTA
PREDVIDENA TLAKOVANA POVRŠINA (BETONSKE PLOŠČE)
PREDVIDENA ZELENA POVRŠINA
PREDVIDENO DREVO
PREDVIDENO GRMIČEVJE
PREDVIDEN BETONSKI ZID
PREDVIDEN BET. ROBNIK 15/25cm
PREDVIDEN BET. ROBNIK 8/20cm
PREDVIDEN ROB VOZIŠČA/PARKIRIŠČA
PREDVIDENA BANKINA
PREDVIDENA OS CESTE/PARKIRIŠČA
PREDVIDEN POGREZNJEN BETONSKI ROBNIK
PREDVIDENA OGRAJA
PROMETNA UREDITEV
PREDVIDEN UVOZ – IZVOZ
PREDVIDEN VHOD V STAVBO
PREDVIDENA TALNA OZNAČBA
PREDVIDENA TAKTILNA OZNAKA ZA SLEPE IN SLABOVIDNE OSEBE
ZBIRNO MESTO ZA ODPADKE
PREDVIDENI KONTEJNERJI ZA ODPADKE
PROBALNI PAS
LINIJA PROBALNEGA PASU V ŠIRINI 5,00 m
DKN
937/23 K.O. ŠENTJUR PRI CELJU (Sifko 1138)
635/4 K.O. BREZOVJE (Sifko 2647)
MEJA OBMOČJA UREJANJA OPPN
GLAVNA CESTA ŠENTJUR – MESTINJE G2 107/1275
<ŠENTJUR G2–107/1275
MESTINJE> G2–107/1275
DVOSMERNA KOLESARSKA STEZA IN HODNIK ZA PEŠCE
DVOSMERNA KOLESARSKA STEZA
GLAVNI DOVOZ
CESTNI PRIKLJUČEK
POLICIJSKA POSTAJA P+1 ±0.00=260.63mnv
INTERVENCIJSKI CENTER P+1 ±0.00=260.92 mnv
INTERNO PARKIRIŠČE (7 PM)
PARKIRIŠČE (16 PM)
PARKIRIŠČE (17 PM)
PARKIRIŠČE (29 PM)
PARKIRIŠČE (4 PM)
PARKIRIŠČE (7 PM)
STOLP
BETONSKI ZID 1 Z CESTNO OGRAJO L=54,20m
BETONSKI ZID 2 Z CESTNO OGRAJO L=12,50m
OBST. VODOVODNI JAŠEK SE OPUSTI
JEKLENA OGRAJA, L=44m, h=120cm
ZBIRNO MESTO ZA ODPADKE
ZATRAVLJENA ROLIRANA BREŽINA
NOTRANJA ZBIRNA CESTA
PREDVIDEN PROTIPOPLAVNI NASIP (spr. rob)
PROBALNI PAS 5,00 m
OBST. PROTIPOPLAVNI NASIP
LOKACIJA TP
<ŠENTJUR R2–423/1226
<KNOVLICA R2–423/1226
<VOGLAJNA VODOTOK
P1
P2
P3
P4
P5
P6
P7
P8
P9
K1
K2
K3
K4
K5
K6
LIST 1
Občina Šentjur
Mestni trg 10
3230 Šentjur
Izdelovalec:
Projektiva NVG d.o.o.
Opekarniška cesta 15 b
3000 Celje
Projektiva NVG Celje
Objekt / del objekta:
Ureditev križišča na križanju glavne ceste G2-107/1275 Šentjur- Mestinje s cestnim priključkom k predvideni ureditvi IC Šentjur
v km 0+340 v naselju Šentjur
Vrsta načrta: 0/2 Načrt gradbeništva
Opis risbe: Gradbena situacija
Vodja projekta: Miran Ugovšek, dipl.inž.grad. G-1737
Pooblaščeni inženir: Lenart Ugovšek, mag.inž.grad. G-4645
Sodelavec: Slaven Đurić, univ.dipl.inž.prom.
Faza: PZI
Št. projekta: 746/24
Št. načrta: 746/24
Merilo: 1:250
Datum: september 2024
Št. odseka: 1275
Arh. št.:
Faza/objekt: 004.2112
Šifra risbe: G.102
Številka risbe: 02
Črtna koda arhiva: