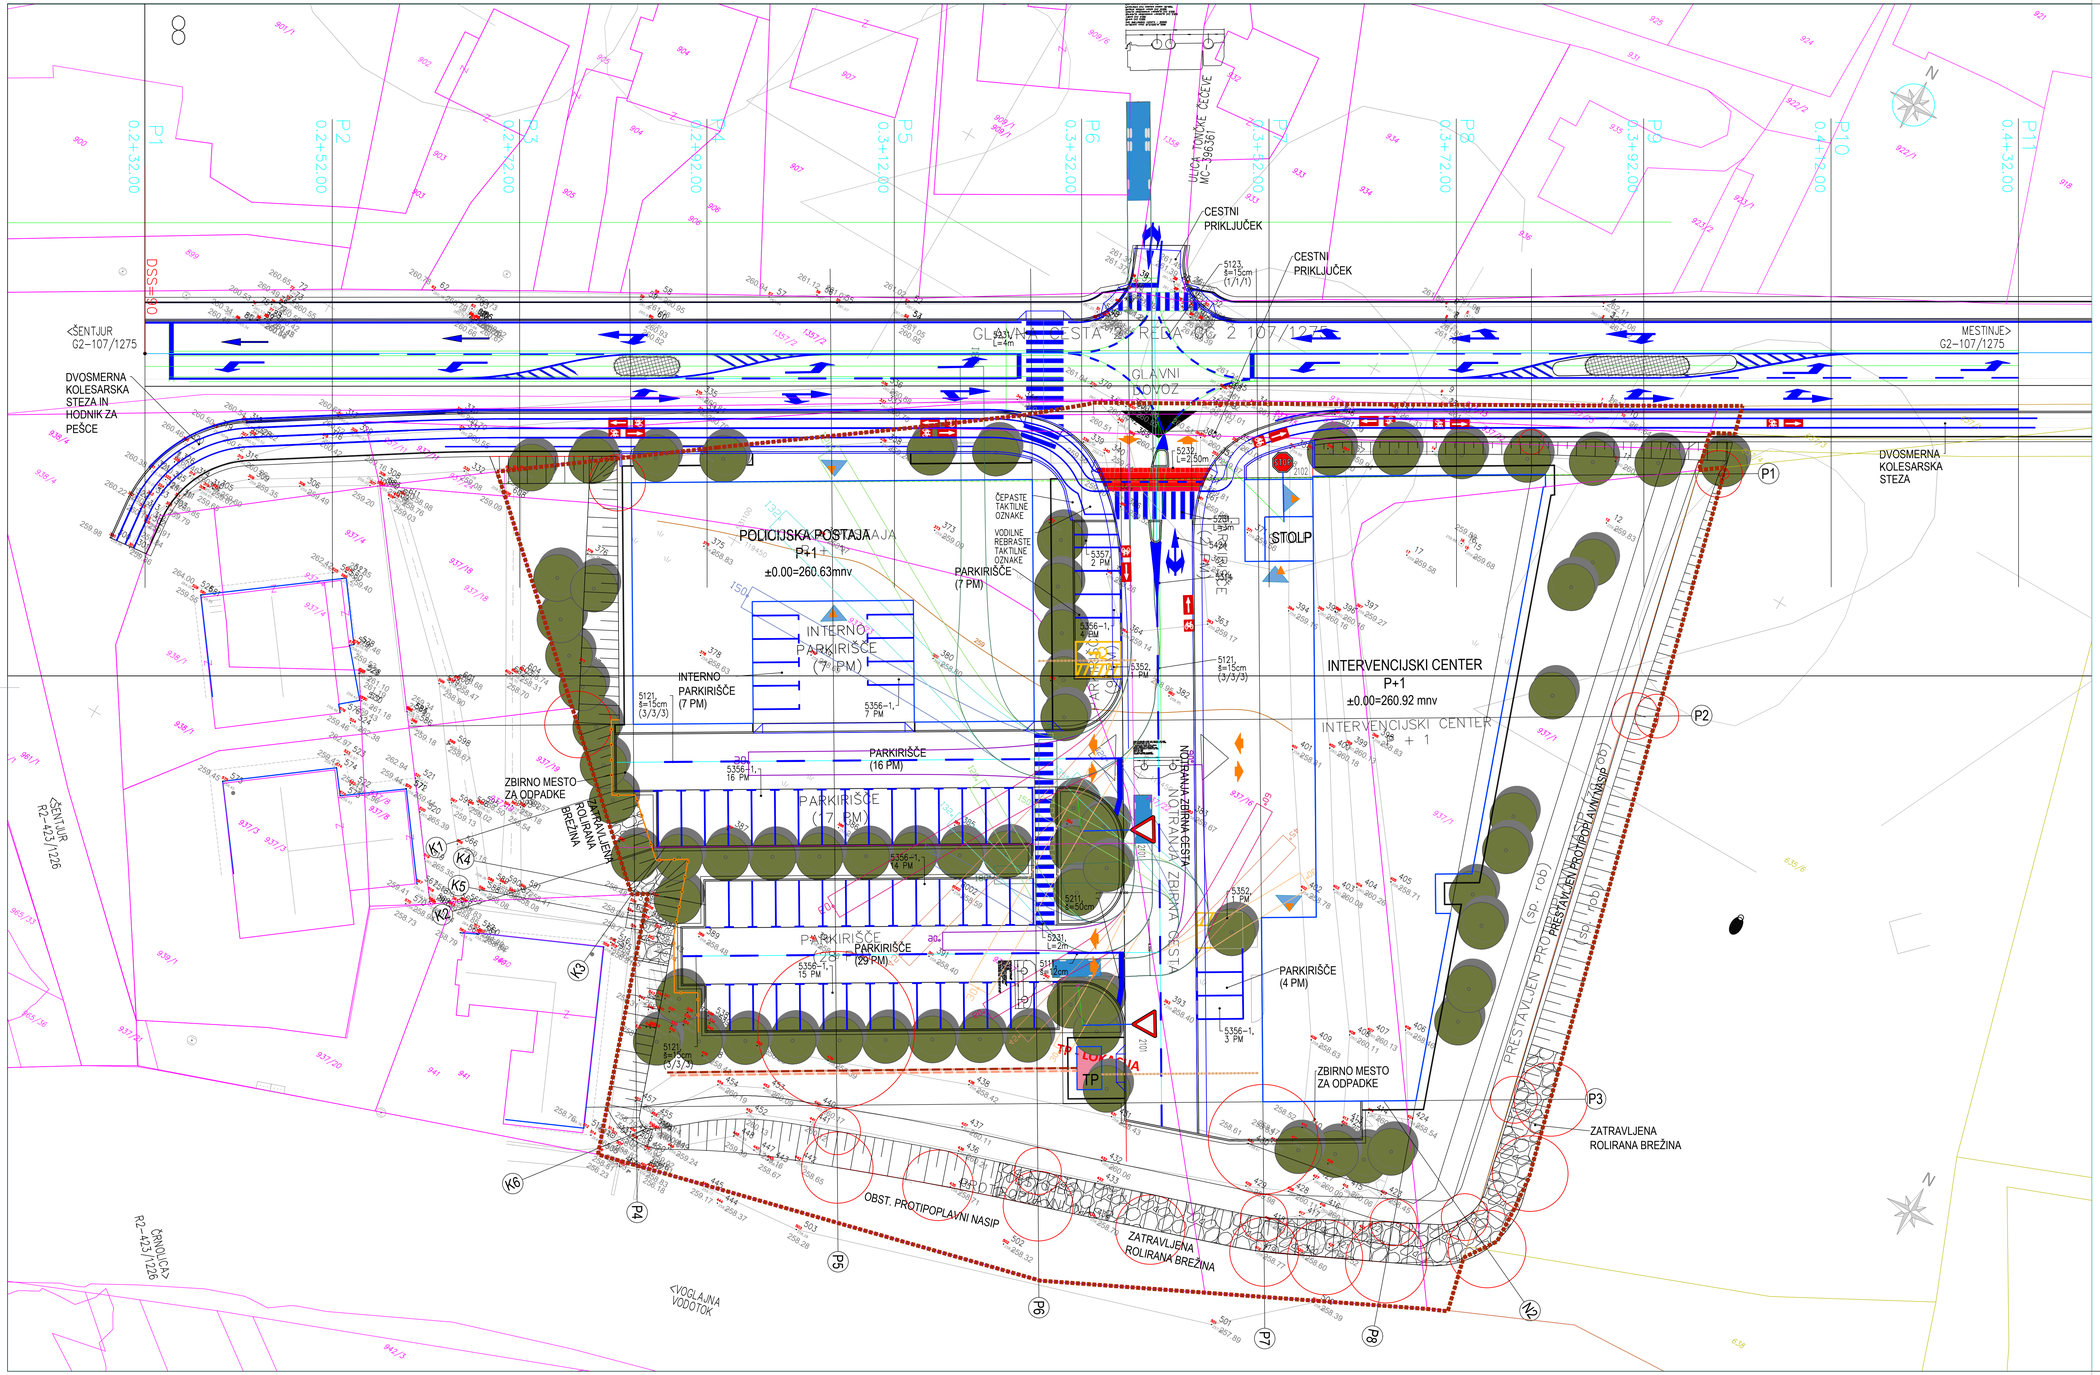


Investitor: Občina Šentjur, Mestni trg 10, 3230 Šentjur		Izdelovalec: Projektiva NVG d.o.o., Opekarniška cesta 15 b, 3000 Celje	
Objekt/del objekta: Ureditev križišča na križanju glavne ceste G2-107/1275 Šentjur- Mestinje s cestnim priključkom k predvideni ureditvi IC Šentjur v km 0+340 v naselju Šentjur		Vrsta načrta: 0/2 Načrt gradbeništva	
		Opis risbe: Situacija prometne ureditve	
	Ime:	Zbornl. št. IZS:	Podpis:
Vodja projekta:	Miran Ugovšek, dipl.inž.grad.	G-1737	
Pooblaščeni inženir:	Lenart Ugovšek, mag.inž.grad.	G-4645	
Sodelavec:	Slaven Đurić, univ.dipl.inž.prom.		
Faza: PZI	Št. projekta: 746/24	Št. načrta: 746/24	Merilo: 1:250 Datum: september 2024
Št. odseka: 1275	Arh. št.:	Faza/objekt: 004.2112	Šifra risbe: G.103 Številka risbe: 03
			Črtna koda arhiva: