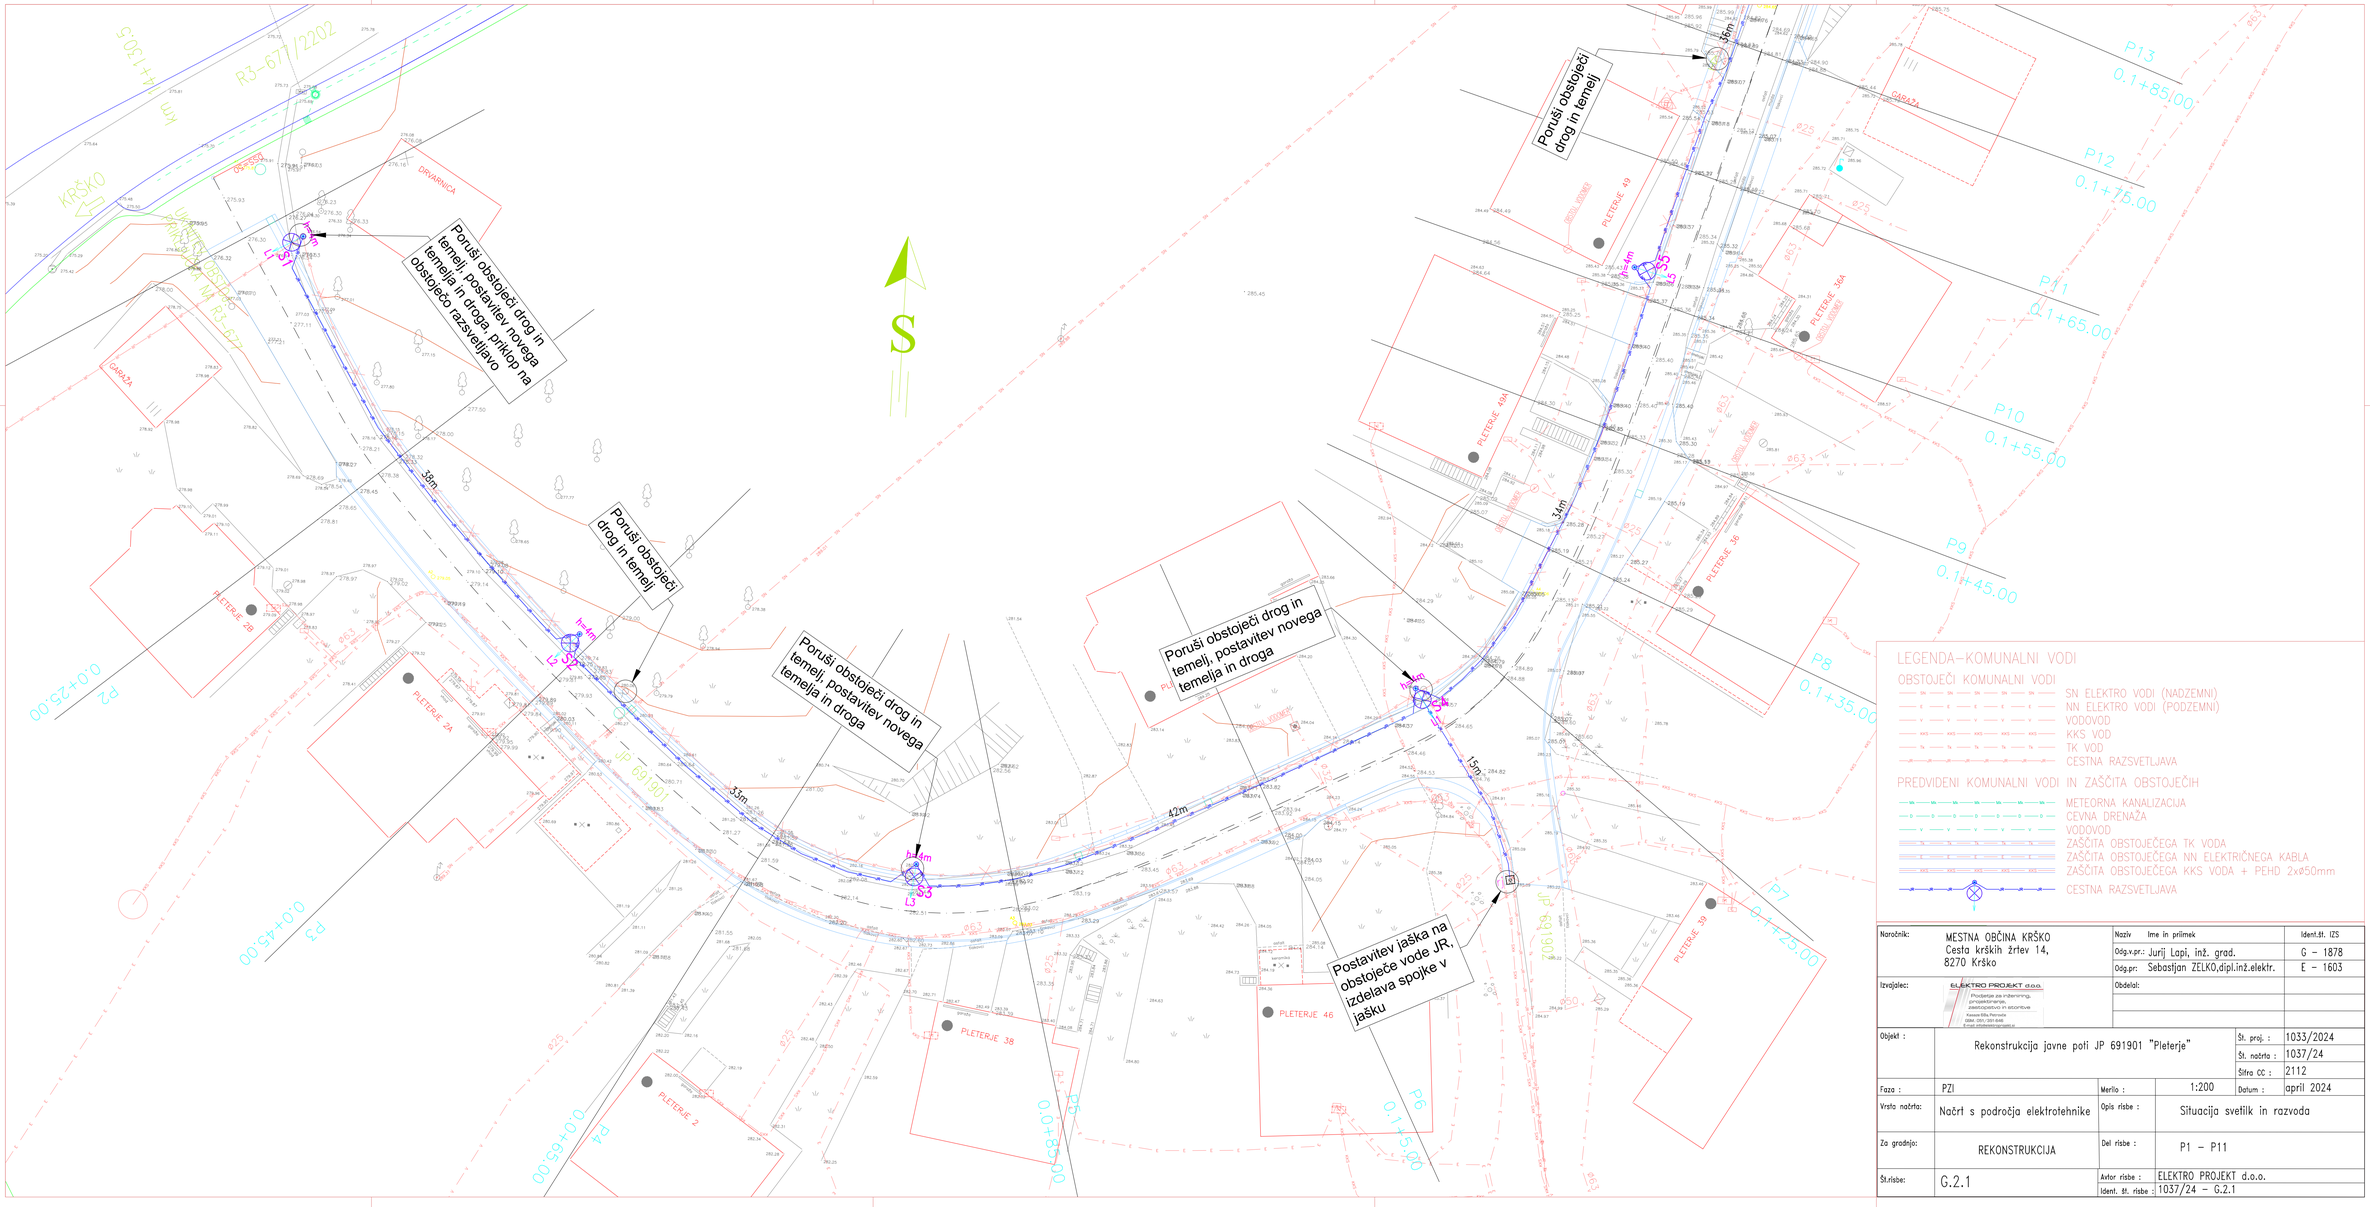


LEGENDA–KOMUNALNI VODI

OBSTOJEČI KOMUNALNI VODI

- SN ELEKTRO VODI (NADZEMNI)
- NN ELEKTRO VODI (PODZEMNI)
- VODOVOD
- KKS VOD
- TK VOD
- CESTNA RAZSVETLJAVA

PREDVIDENI KOMUNALNI VODI IN ZAŠČITA OBSTOJEČIH

- METEORNA KANALIZACIJA
- CEVNA DRENAŽA
- VODOVOD
- ZAŠČITA OBSTOJEČEGA TK VODA
- ZAŠČITA OBSTOJEČEGA NN ELEKTRIČNEGA KABLA
- ZAŠČITA OBSTOJEČEGA KKS VODA + PEHD 2x⌀50mm
- CESTNA RAZSVETLJAVA

Naročnik:	MESTNA OBČINA KRŠKO Cesta krških žrtev 14, 8270 Krško	Naziv	Ime in priimek / Ident.št. IZS
		Odg.v.pr.:	Jurij Lapi, inž. grad. — G - 1878
		Odg.pr.	Sebastjan ZELKO,dipl.inž.elektr. — E - 1603
Izvajalec:	ELEKTRO PROJEKT d.o.o.	Obdelal:	
Objekt :	Rekonstrukcija javne poti JP 691901 "Pleterje"	Št. proj. :	1033/2024
		Št. načrta :	1037/24
		Šifra CC :	2112
Faza :	PZI	Merilo :	1:200
		Datum :	april 2024
Vrsta načrta:	Načrt s področja elektrotehnike	Opis risbe :	Situacija svetilk in razvoda
Za gradnjo:	REKONSTRUKCIJA	Del risbe :	P1 – P11
Št.risbe:	G.2.1	Avtor risbe :	ELEKTRO PROJEKT d.o.o.
		Ident. št. risbe :	1037/24 – G.2.1