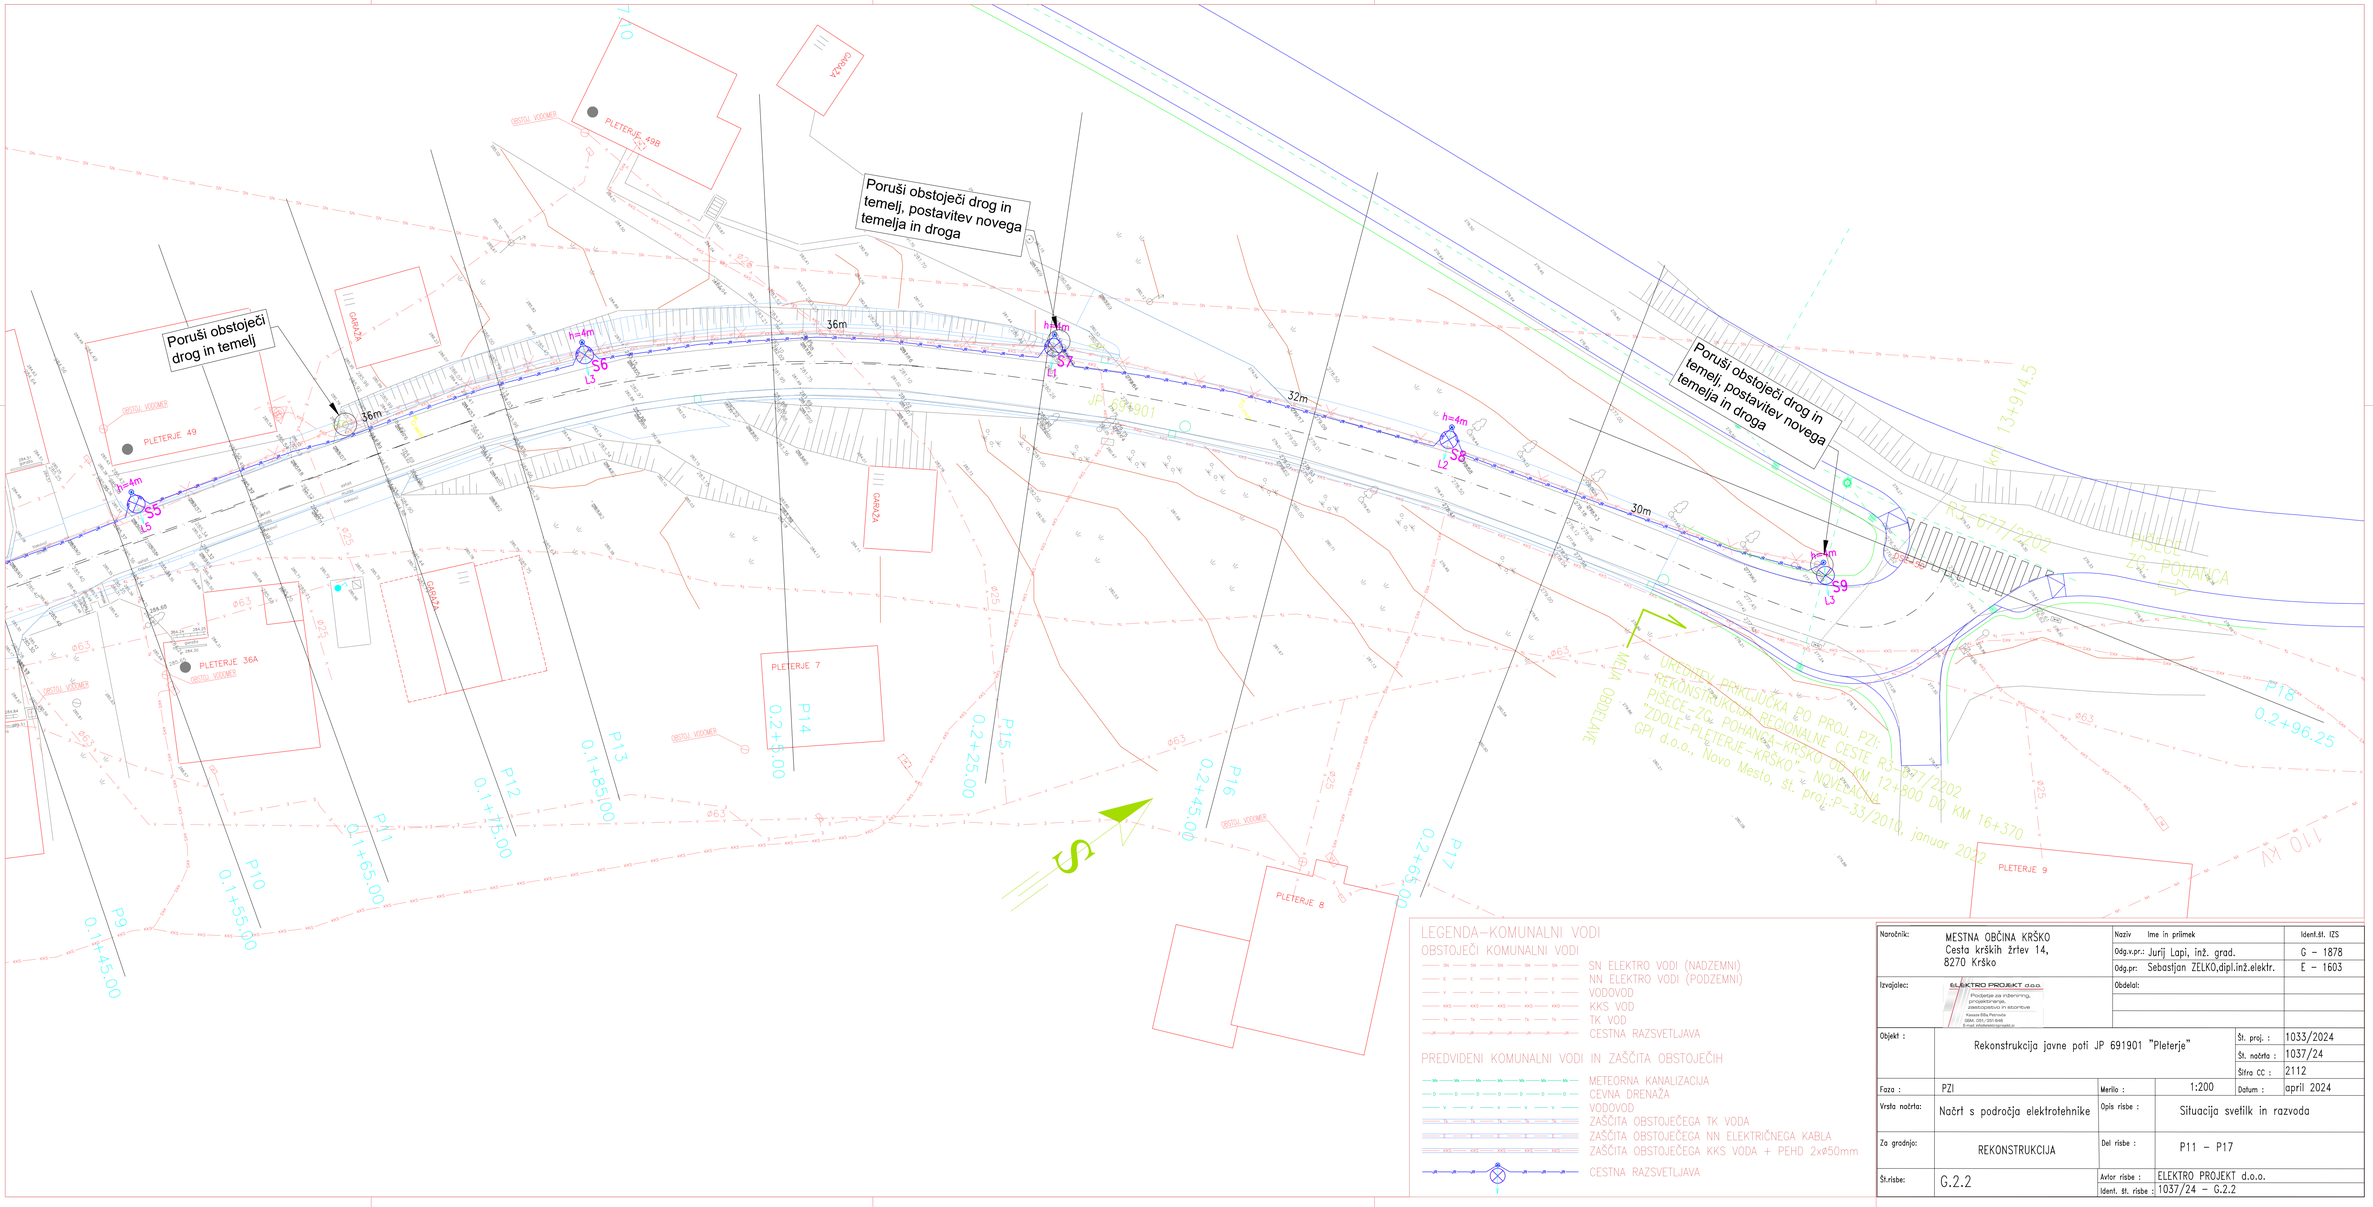


UREDITEV PRIKLJUČKA PO PROJ. PZI: "REKONSTRUKCIJA REGIONALNE CESTE R3-677/2002 PIŠECE-ZG. POHANCA-KRŠKO OD KM 12+600 DO KM 16+370 "ZDOLE-PLETERJE-KRŠKO" - NOVOBAČNA GPI d.o.o., Novo Mesto, št. proj.:P-33/2018, januar 2022

LEGENDA–KOMUNALNI VODI

OBSTOJEČI KOMUNALNI VODI

- SN ELEKTRO VODI (NADZEMNI)
- NN ELEKTRO VODI (PODZEMNI)
- VODOVOD
- KKS VOD
- TK VOD
- CESTNA RAZSVETLJAVA

PREDVIDENI KOMUNALNI VODI IN ZAŠČITA OBSTOJEČIH

- METEORNA KANALIZACIJA
- CEVNA DRENAŽA
- VODOVOD
- ZAŠČITA OBSTOJEČEGA TK VODA
- ZAŠČITA OBSTOJEČEGA NN ELEKTRIČNEGA KABLA
- ZAŠČITA OBSTOJEČEGA KKS VODA + PEHD 2x⌀50mm
- CESTNA RAZSVETLJAVA

Naročnik:	MESTNA OBČINA KRŠKO Cesta krških žrtev 14, 8270 Krško	Naziv	Ime in priimek	Ident.št. IZS
		Odg.v.pr.:	Jurij Lapi, inž. grad.	G – 1878
		Odg.pr:	Sebastjan ZELKO,dipl.inž.elektr.	E – 1603
Izvajalec:	ELEKTRO PROJEKT d.o.o. Podjetje za inženiring, projektiranje, elektrotehniko in storitve Kasaze 68a Ponoviča Tel: +386 (0)5 620 58 60 E-mail: info@elektro-projekt.si	Obdelal:		
Objekt :	Rekonstrukcija javne poti JP 691901 "Pleterje"		Št. proj. :	1033/2024
			Št. načrta :	1037/24
			Šifra CC :	2112
Faza :	PZI	Merilo :	1:200	Datum : april 2024
Vrsta načrta:	Načrt s področja elektrotehnike	Opis risbe :	Situacija svetilk in razvoda	
Za gradnjo:	REKONSTRUKCIJA	Del risbe :	P11 – P17	
Št.risbe:	G.2.2	Avtor risbe :	ELEKTRO PROJEKT d.o.o.	
		Ident. št. risbe :	1037/24 – G.2.2	