
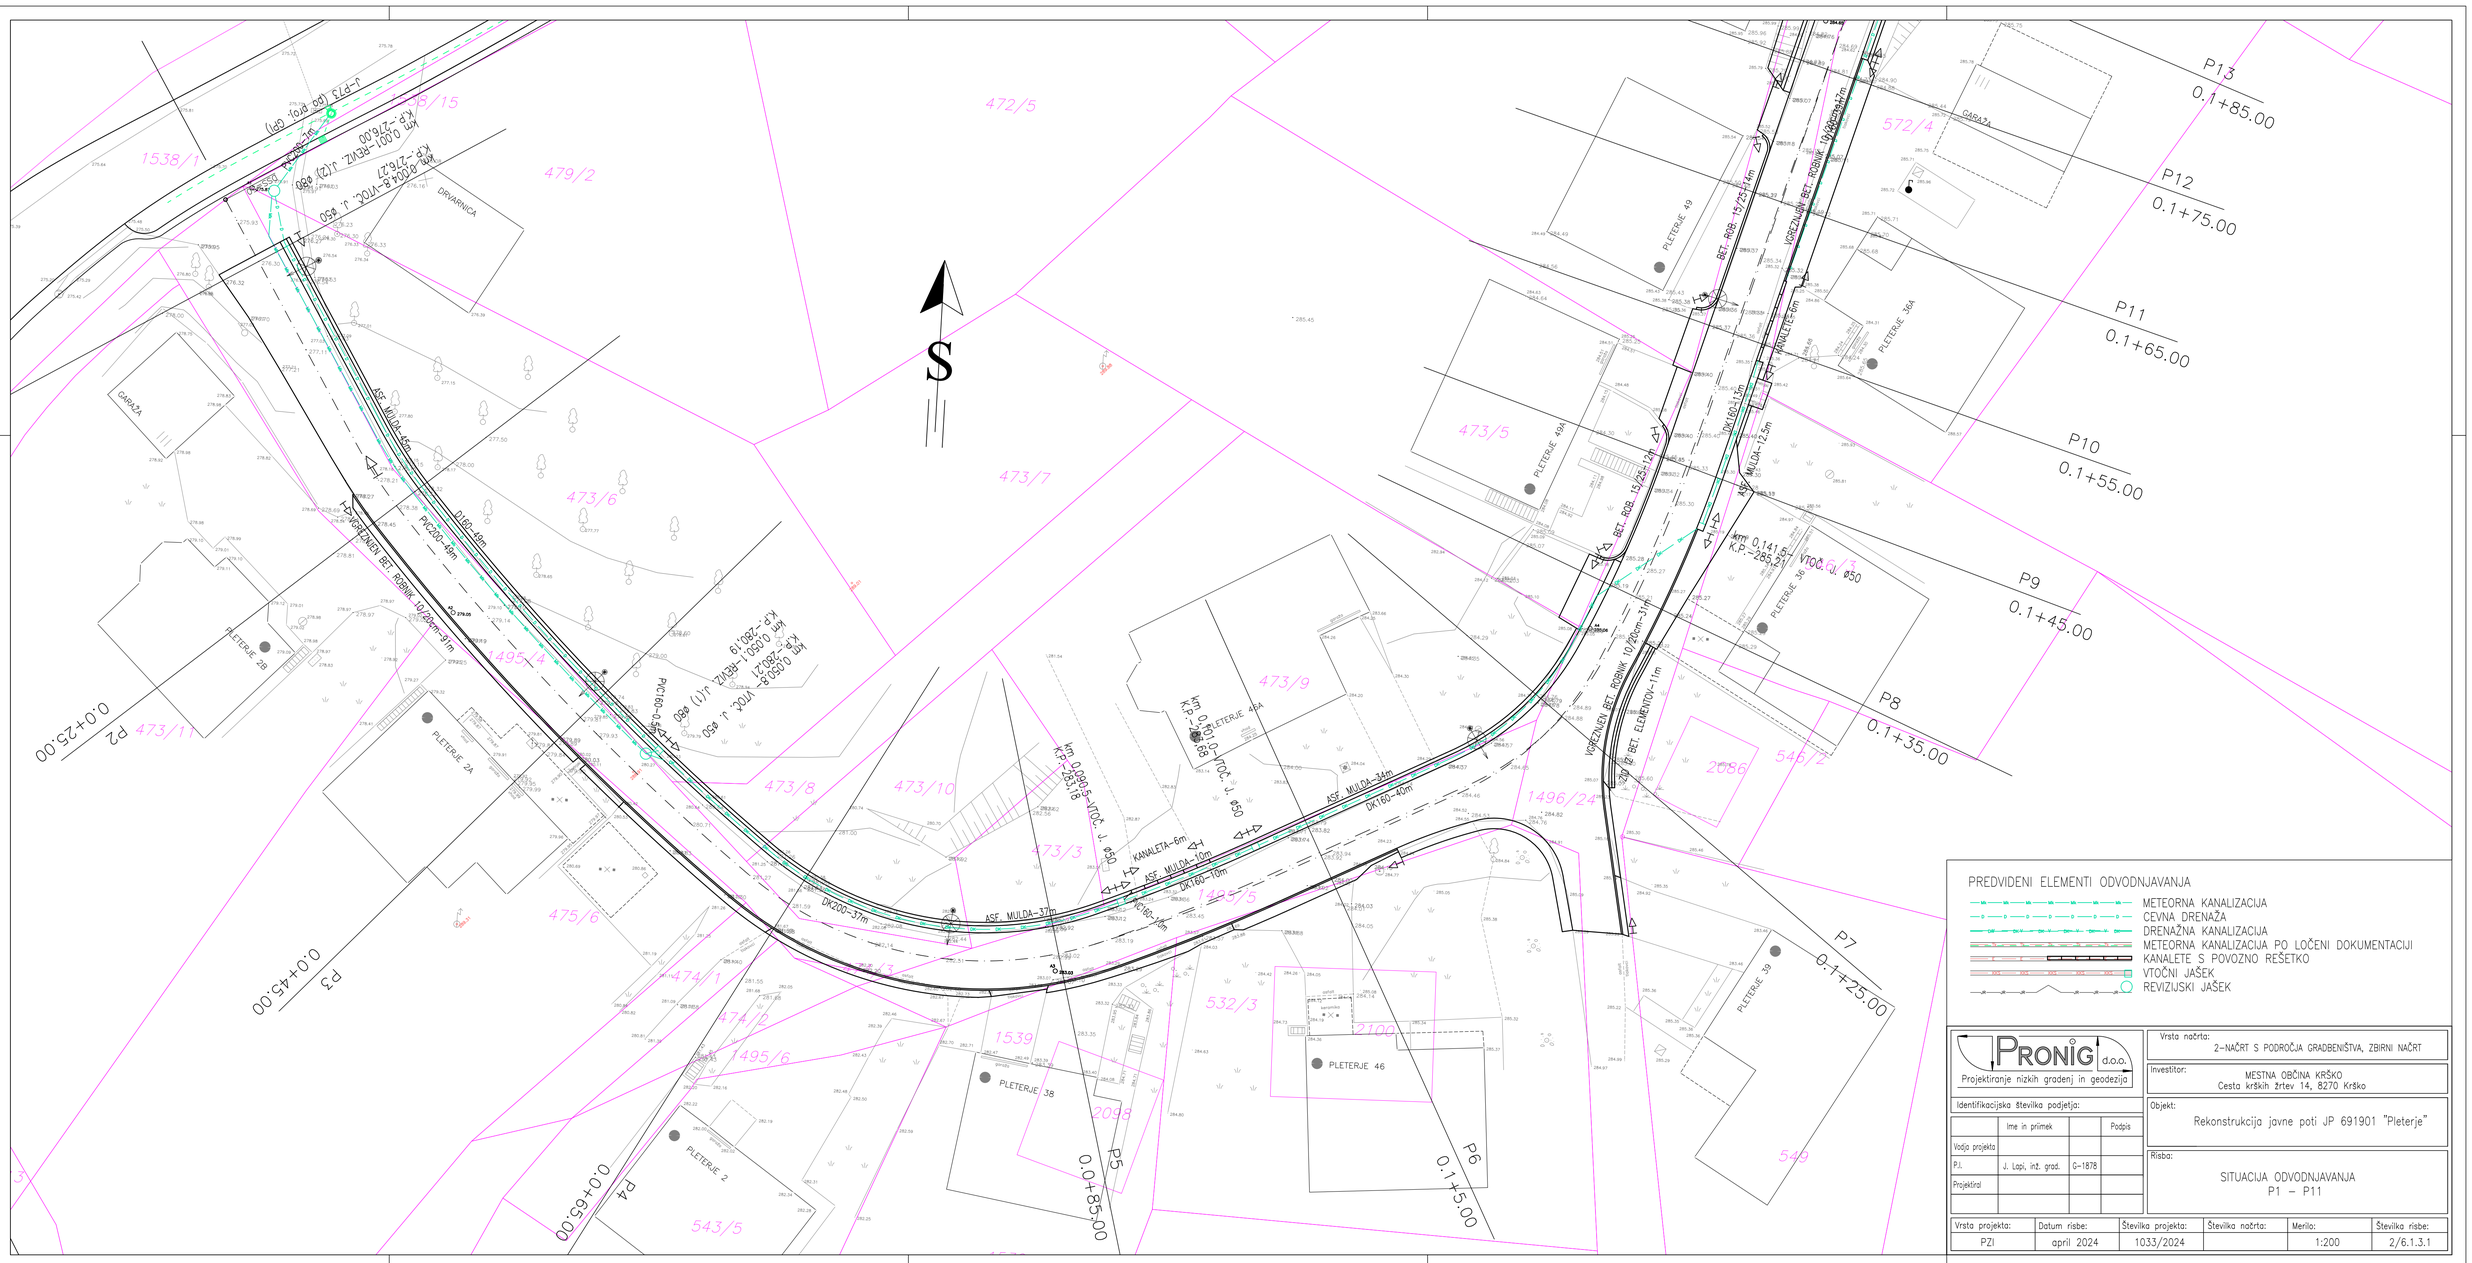


PREDVIDENI ELEMENTI ODVODNJAVANJA

- METEORNA KANALIZACIJA
- CEVNA DRENAŽA
- DRENAŽNA KANALIZACIJA
- METEORNA KANALIZACIJA PO LOČENI DOKUMENTACIJI
- KANALETE S POVOZNO REŠETKO
- VTOČNI JAŠEK
- REVIZIJSKI JAŠEK

PRONIG d.o.o. Projektiranje nizkih gradenj in geodezija		Vrsta načrta:	2–NAČRT S PODROČJA GRADBENIŠTVA, ZBIRNI NAČRT
Identifikacijska številka podjetja:		Investitor:	MESTNA OBČINA KRŠKO Cesta krških žrtev 14, 8270 Krško
	Ime in priimek / Podpis	Objekt:	Rekonstrukcija javne poti JP 691901 "Pleterje"
Vodja projekta		Risba:	SITUACIJA ODVODNJAVANJA P1 – P11
P.I.	J. Lapi, inž. grad. G-1878		
Projektiral			

Vrsta projekta:	Datum risbe:	Številka projekta:	Številka načrta:	Merilo:	Številka risbe:
PZI	april 2024	1033/2024		1:200	2/6.1.3.1

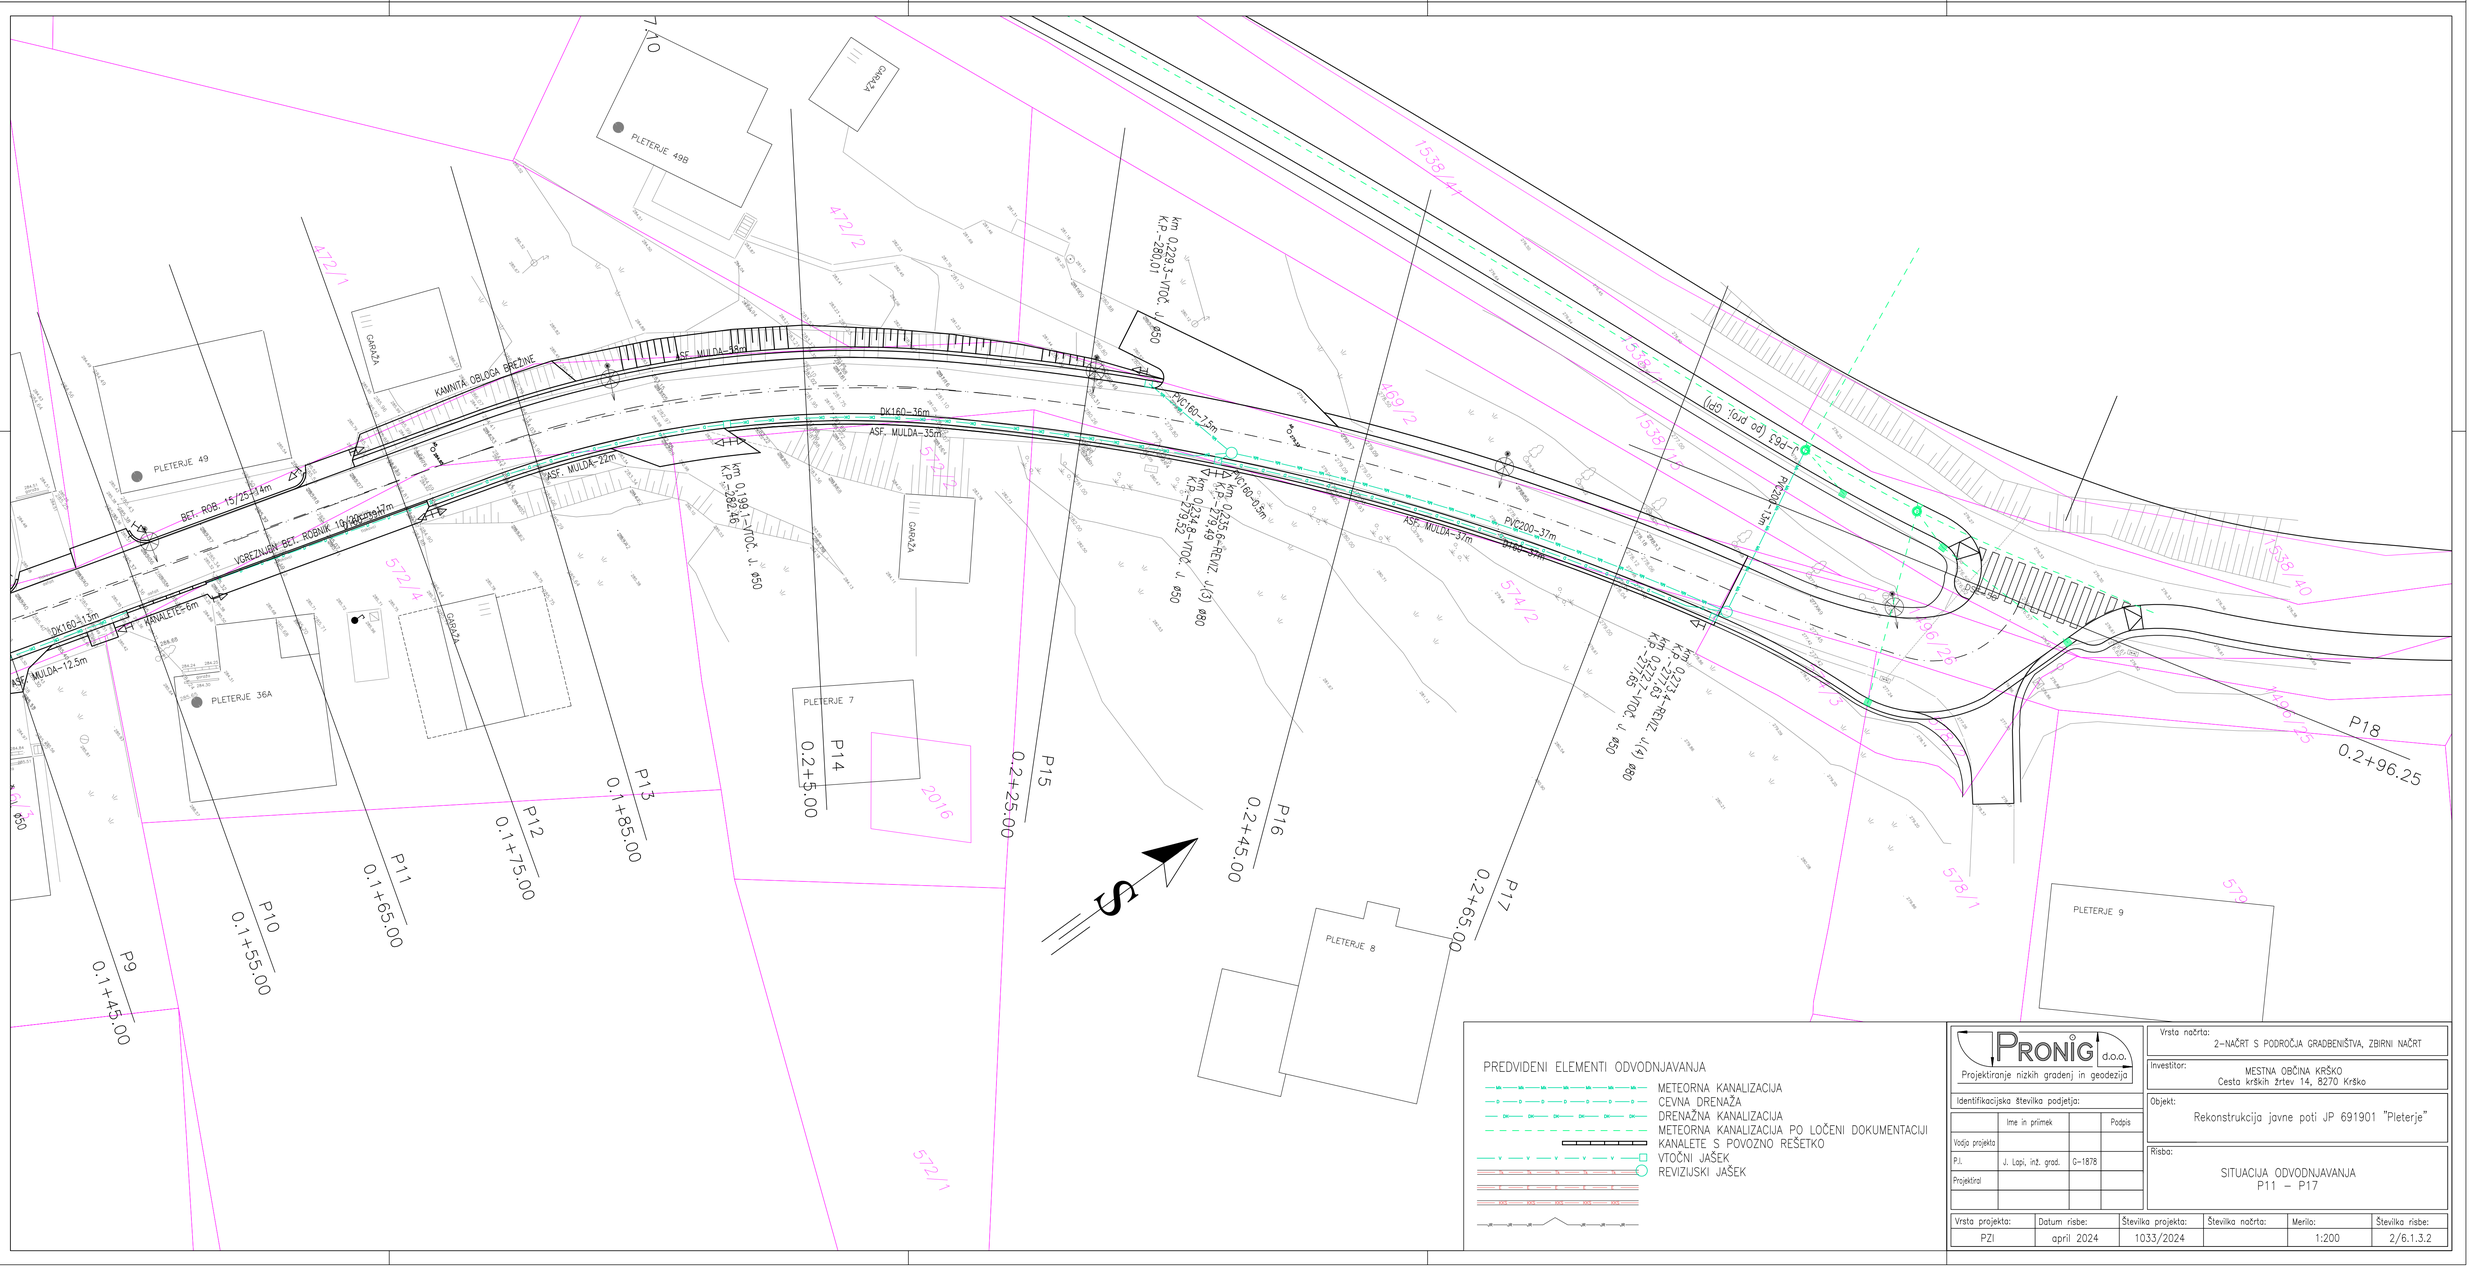

PREDVIDENI ELEMENTI ODVODNJAVANJA

- METEORNA KANALIZACIJA
- CEVNA DRENAŽA
- DRENAŽNA KANALIZACIJA
- METEORNA KANALIZACIJA PO LOČENI DOKUMENTACIJI
- KANALETE S POVOZNO REŠETKO
- VTOČNI JAŠEK
- REVIZIJSKI JAŠEK

PRONIG d.o.o. Projektiranje nizkih gradenj in geodezija		Vrsta načrta:	2–NAČRT S PODROČJA GRADBENIŠTVA, ZBIRNI NAČRT
Identifikacijska številka podjetja:		Investitor:	MESTNA OBČINA KRŠKO Cesta krških žrtev 14, 8270 Krško
	Ime in priimek / Podpis	Objekt:	Rekonstrukcija javne poti JP 691901 "Pleterje"
Vodja projekta		Risba:	SITUACIJA ODVODNJAVANJA P11 – P17
P.I.	J. Lapi, inž. grad. G-1878		
Projektiral			

Vrsta projekta:	Datum risbe:	Številka projekta:	Številka načrta:	Merilo:	Številka risbe:
PZI	april 2024	1033/2024		1:200	2/6.1.3.2