




TLORIS

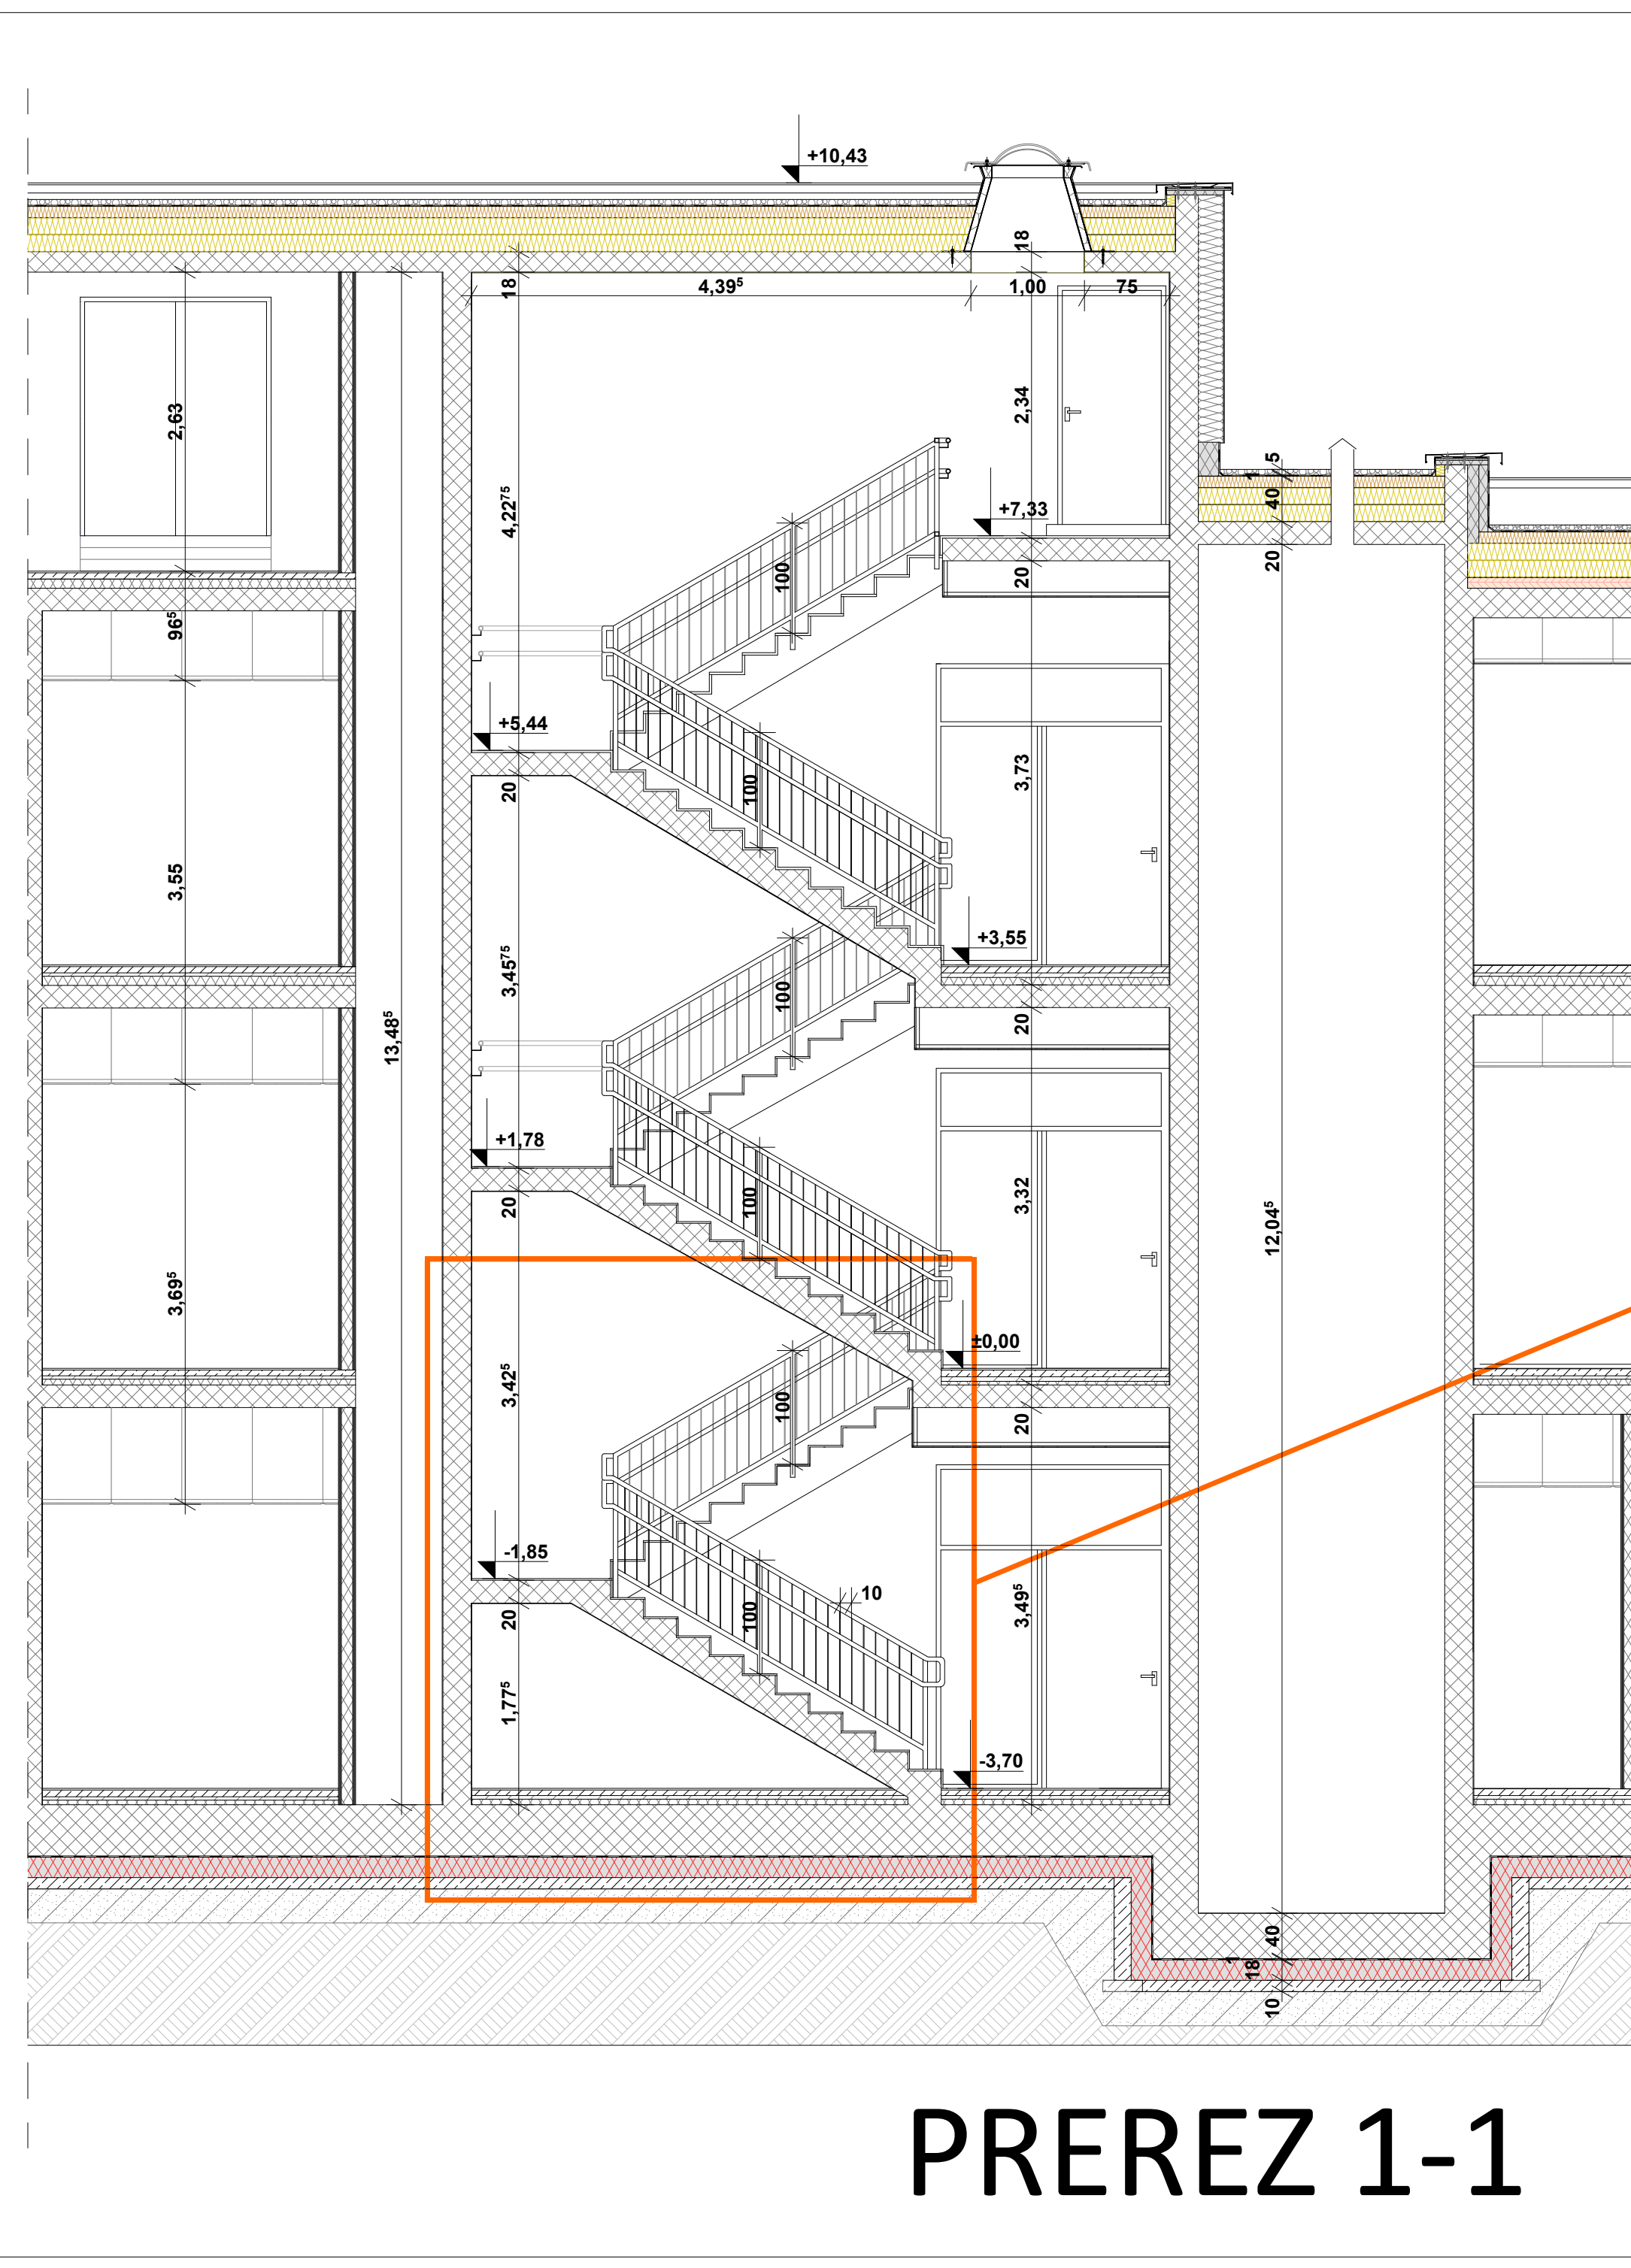

PREREZ 1-1

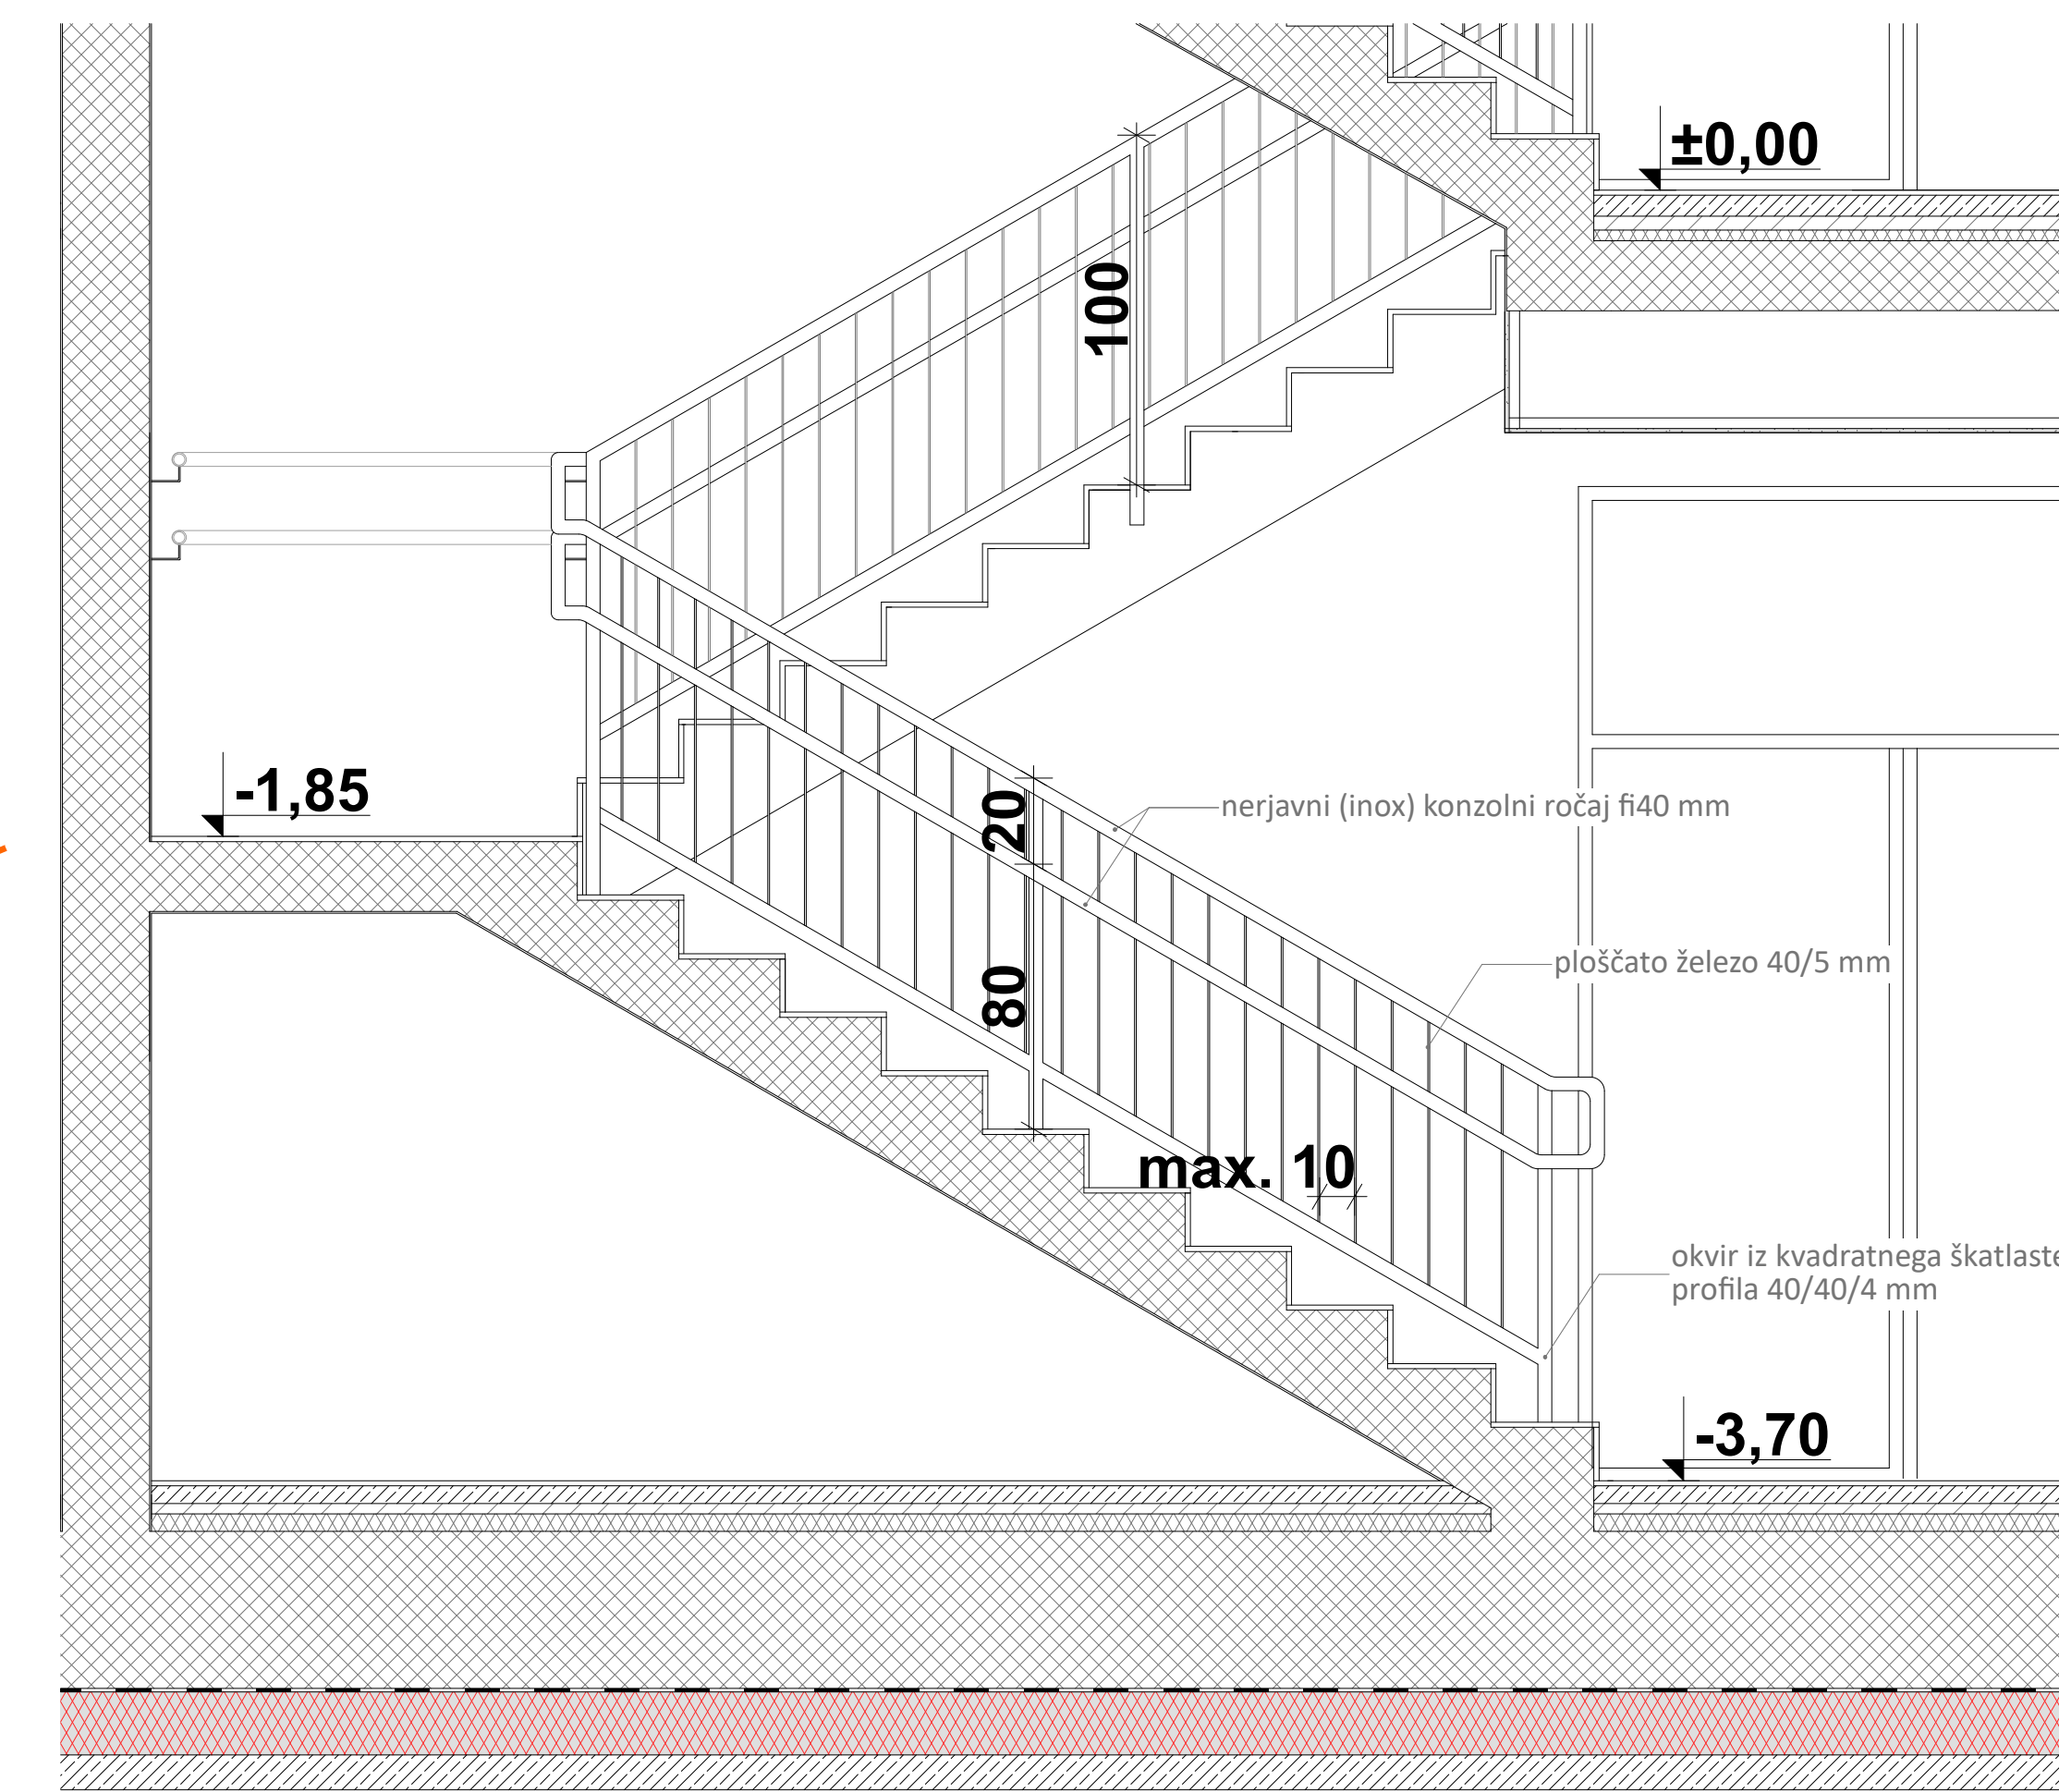

DETALJ A - M 1:20

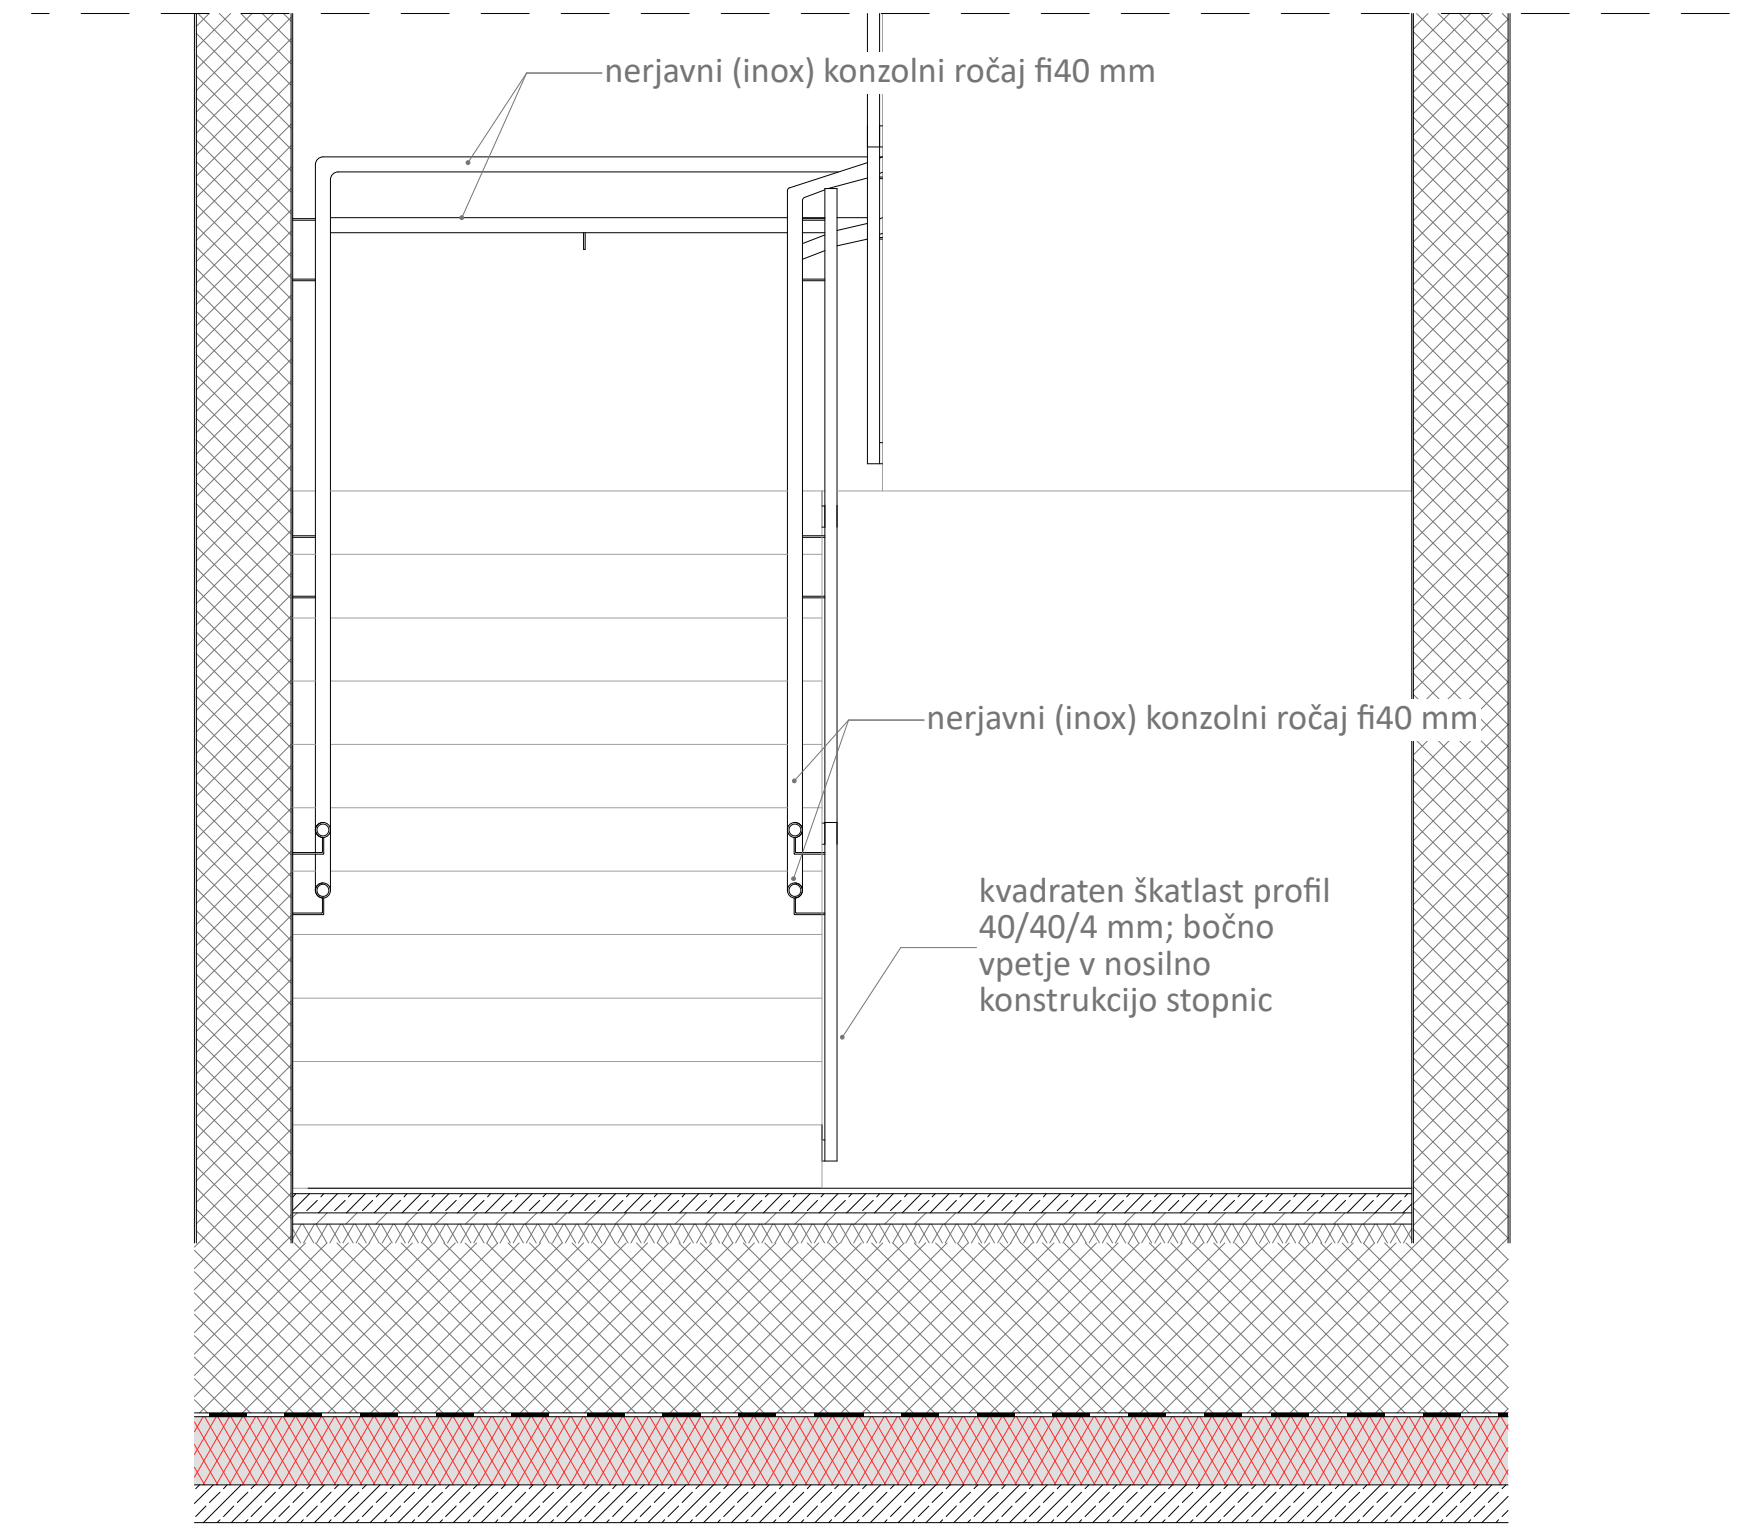

PREREZ 2-2 - M 1:20

NOTRANJE STOPNICE - južni prizidek
MERILO 1 : 50

0 1 2 3 4 5 6 m

VSE MERE PREVERITI NA TERENU

ADESCO
ADESCO, družba za energetske in IT rešitve, d.o.o.

Investitor:	OBČINA MEDVODE Cesta komandanta Staneta 12 1215 Medvode
Objekt:	ZDRAVSTVENI DOM MEDVODE Prizidava in rekonstrukcija Ostrovharjeva ulica 6, 1215 Medvode
Vsebina:	Notranje stopnice - južni prizidek
Projekt:	PZI
Št.projekta:	11/2023
Št.načrta:	A-11/2023
Menilo:	1:50
Vodja projekta:	Rok ŽEVART, univ.dipl.inž.arh. ZAPS A-1367
Pooblaščen arhitekt:	Rok ŽEVART, univ.dipl.inž.arh. ZAPS A-1367
Projektilral:	Rok ŽEVART, univ.dipl.inž.arh. ZAPS A-1367
Pregledal:	