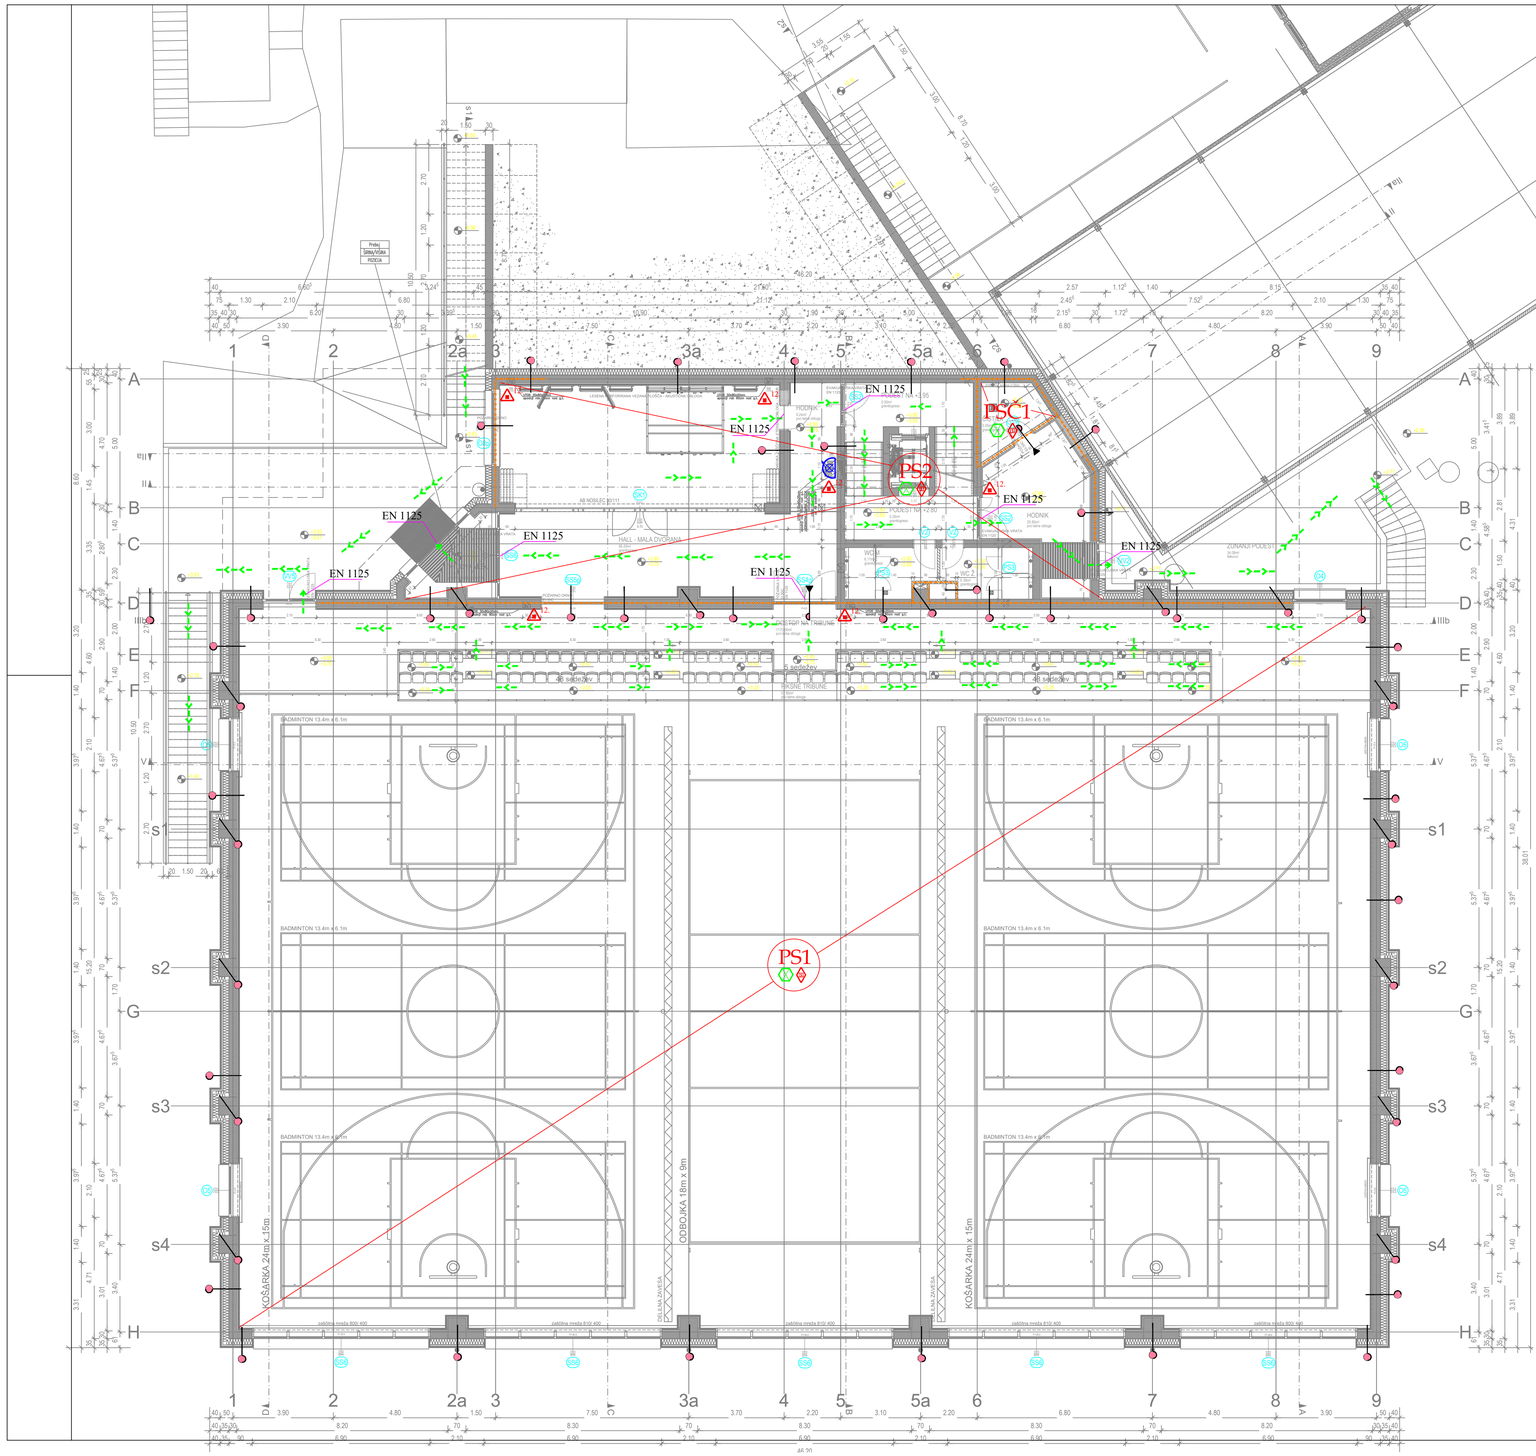

LEGENDA:

- požarna odpornost 60 min
- požarna vrata s samozapiralom 30 min
- izhod iz objekta
- smer zapustitve objekta
- gasilnik na prah 12EG
- gasilnik na CO2 - 5EG
- meja požarnega sektorja v objektu
- varnostna razsvetljava
- sistem avtomatskega in ročnega javljanja požara

EN 1125 - evakuacijska letev po SIST EN 1125

EN 179 - evakuacijska kljuka po SIST EN 179

- notranji hidrantni priključek
- detekcija plina
- tipka za ročno odpiranje odprtine za oddimljanje
- odprtine za dovod svežega zraka
- odprtine za oddimljanje

TLORIS PRITLIČJA

INVESTITOR: OBČINA TREBNJE Goliev trg 5, 8210 Trebnje		Feniks 2 d.o.o. Zagorje ob Savi		
OBJEKT: NOVOGRADNJA TELOVADNICE OB OŠ VELIKI GABER		NAČRT POŽARNE VARNOSTI		
RISBA: TLORIS PRITLIČJA		FAZA PROJEKTA: PZI - SPREMEMBA		
PROJEKTANTI	IME IN PRIIMEK	IDENTIF.ŠT.	DATUM	PODPIS
VODJA PROJEKTA:	Iztok N. Čančula u.d.i.a.	ZAPS 0251 A	julij 2023	
ODG.PROJEKTANT:	VALERIJA SKOK u.d.i.g.	IZS PI PV0678	julij 2023	
PROJEKTANT:				
ŠT.NAČRTA: PV 238-10/22 november 2022, spr. julij 2023	MERILO: 1 :100	DATUM: julij 2023		ŠT.RISBE: 3