


Palična armatura S500 ter armaturna mreža - AB venec ter mulda zložbe v P10 - P14					
Ozn.	Oblika in mere (cm )	Φ (mm )	Lg (m )	N (kos )	Lgn (m )
1	600	10	6,00	114	684
2		10	1,30	675	877,5
Skupaj:					
Φ (mm)	Lgn (m )	Teža na enoto (kg/m / mrežo )		Teža (kg )	
10	1561.5	0.633		988.4	
Q196	3 mreže - 6.00 x 2.20	33.9		101.7	

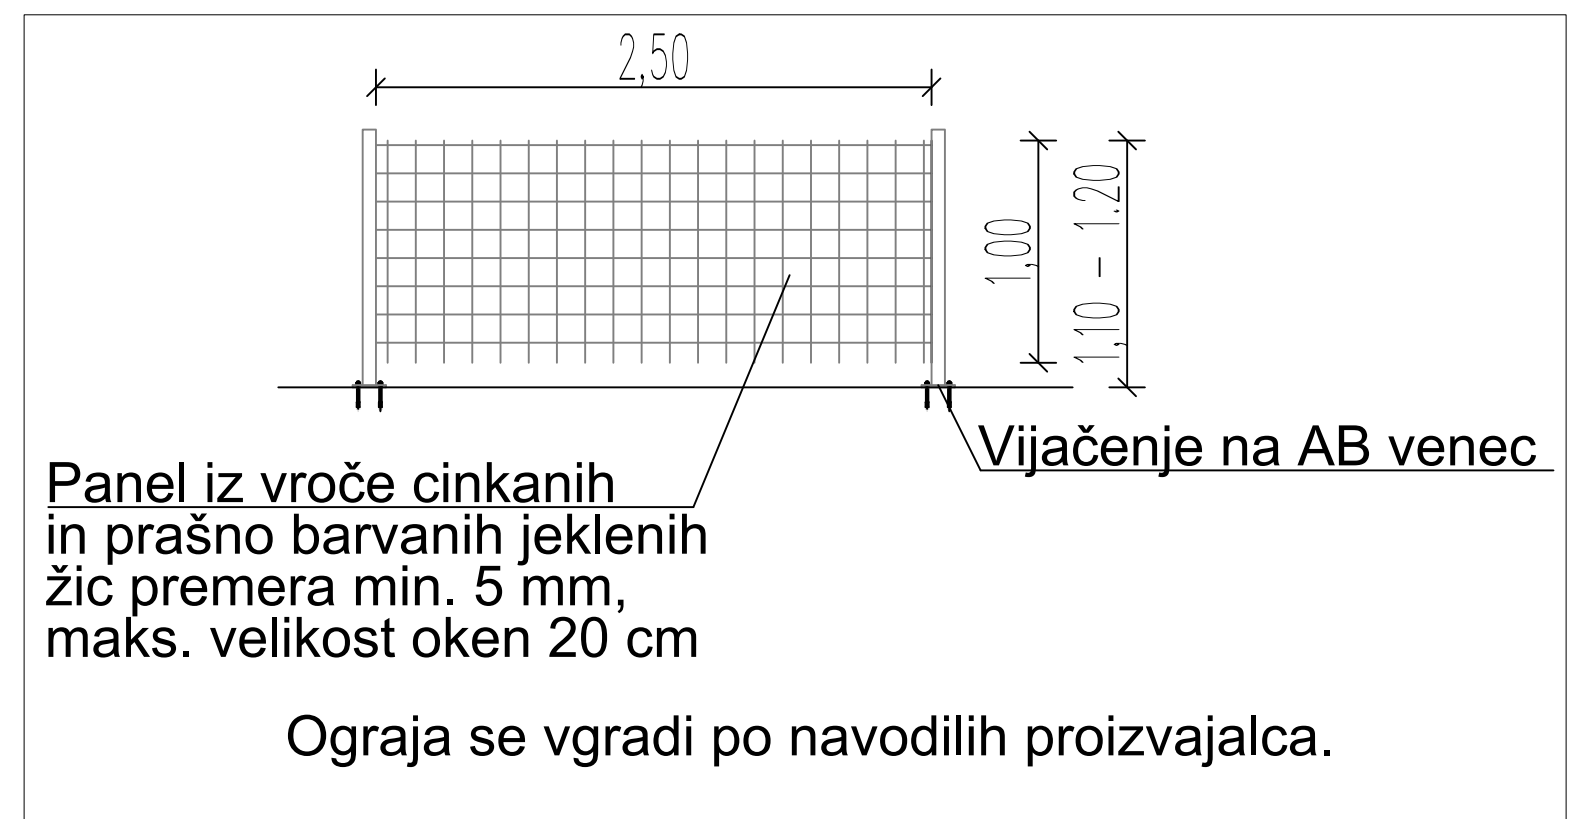

Projektant:	NAZIV	IME IN PRIMEK	IDENT.ŠT.	PODPIS
<b>BLAN d.o.o.</b>	Vodja projekta:	Dr. Andrej BLAŽIČ	RG 0119	
	Pooblaščen inženir:	Dr. Andrej BLAŽIČ	RG 0119	
	Izdral:	Milja MEŽNAR	RG 0181	
Složitve v gradbeništvu in rudarstvu				
Špeglova ulica 47				
3320 Velenje				
Naziv ter vrsta gradnje:		PZI za prestavilo odseka ceste LC 450 121 pri Lepku v Plešivcu	Št.proj.:	PZI 01/2023
Prestavilo ter novogradnja lokalne ceste			Št.elaborata:	NK - 41/2023
faza:	PZI	merilo:	1 : 100, 50, ... datum:	Februar 2023
opis risbe:	Kamnita zložba od profila P9 - P15	del risbe:	vrsta načrta:	Načrt podpornih konstrukcij
Št. odseka:	arhivska št.:	faza/objekt:	Šifra risbe:	
450 121		004.24205	G.149.1	
Št. risbe:	G.9	avtor risbe:	ident.Št. risbe:	BLAN d.o.o.