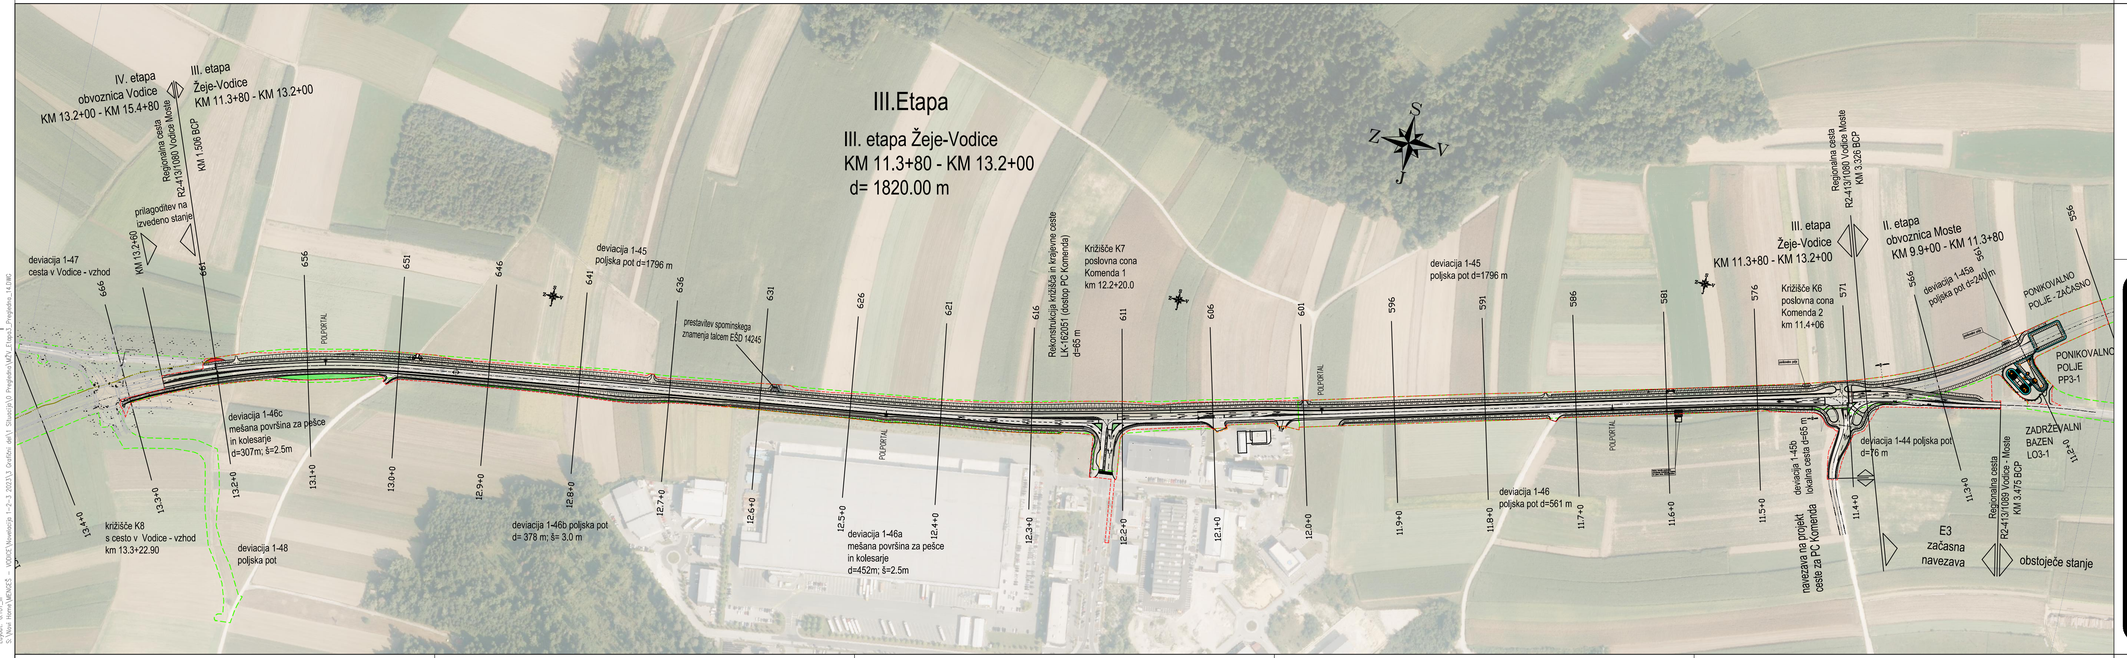

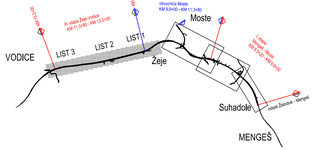

investitor/naročnik
DARS
Družba za upravljanje cestnega premoženja

naziv gradnje
Novogradnja in izvedba vzdrževalnih del v javno korist (VDJK) na odseku glavne ceste (GC) Mengeš - Žeje - Vodice
III. ETAPA: projektna stacionaža KM 11.3+80 - KM 13.2+00
z začasno navezavo na obstoječe stanje na vzhodni strani

projektant
PNG Ljubljana d.o.o. projekt nizke gradnje

vrsta proj.	PZI	št. proj.	PNG-806/23
načrt	III-2/1 Načrt gradbenih konstrukcij ceste		
šifra CC	2101	št. načrta	PNG-806-III-2/1
vsebina risbe	III. ETAPA Žeje – Vodice KM 11.1+00 – KM 13.2+60		
opis risbe	PREGLEDNA SITUACIJA		
merilo	1: 2500	datum	maj 2025

projektant načrta
PNG Ljubljana d.o.o. projekt nizke gradnje

po recenziji november 2025

vodja projektiranja	ident. št. IZS
Damijan Govekar, u.d.i.g.	G-2277
pooblaščeni inženir	ident. št. IZS
Damijan Govekar, u.d.i.g.	G-2277
obdelal	
Roman Žabjek, geod.teh.	

št. odseka	arhivska št.	faza/objekt	šifra risbe
1389	0002.00	004.2101	G.101

črtna koda

št. priloge	1	avtor risbe	PNG Ljubljana, d.o.o.
		ident. št. risbe	PNG-806/23_G.101.1

02 Dec, 2025 - 12:26
Uporabnik: JB
S:\Novi Horizonti\Moste2\5 - VODICE\Viewtools\p 1-+2-3 2023\3 Grafični del\1 Situacija\0 Pregledna\VDV_Etapa3_Pregledna_14.DWG