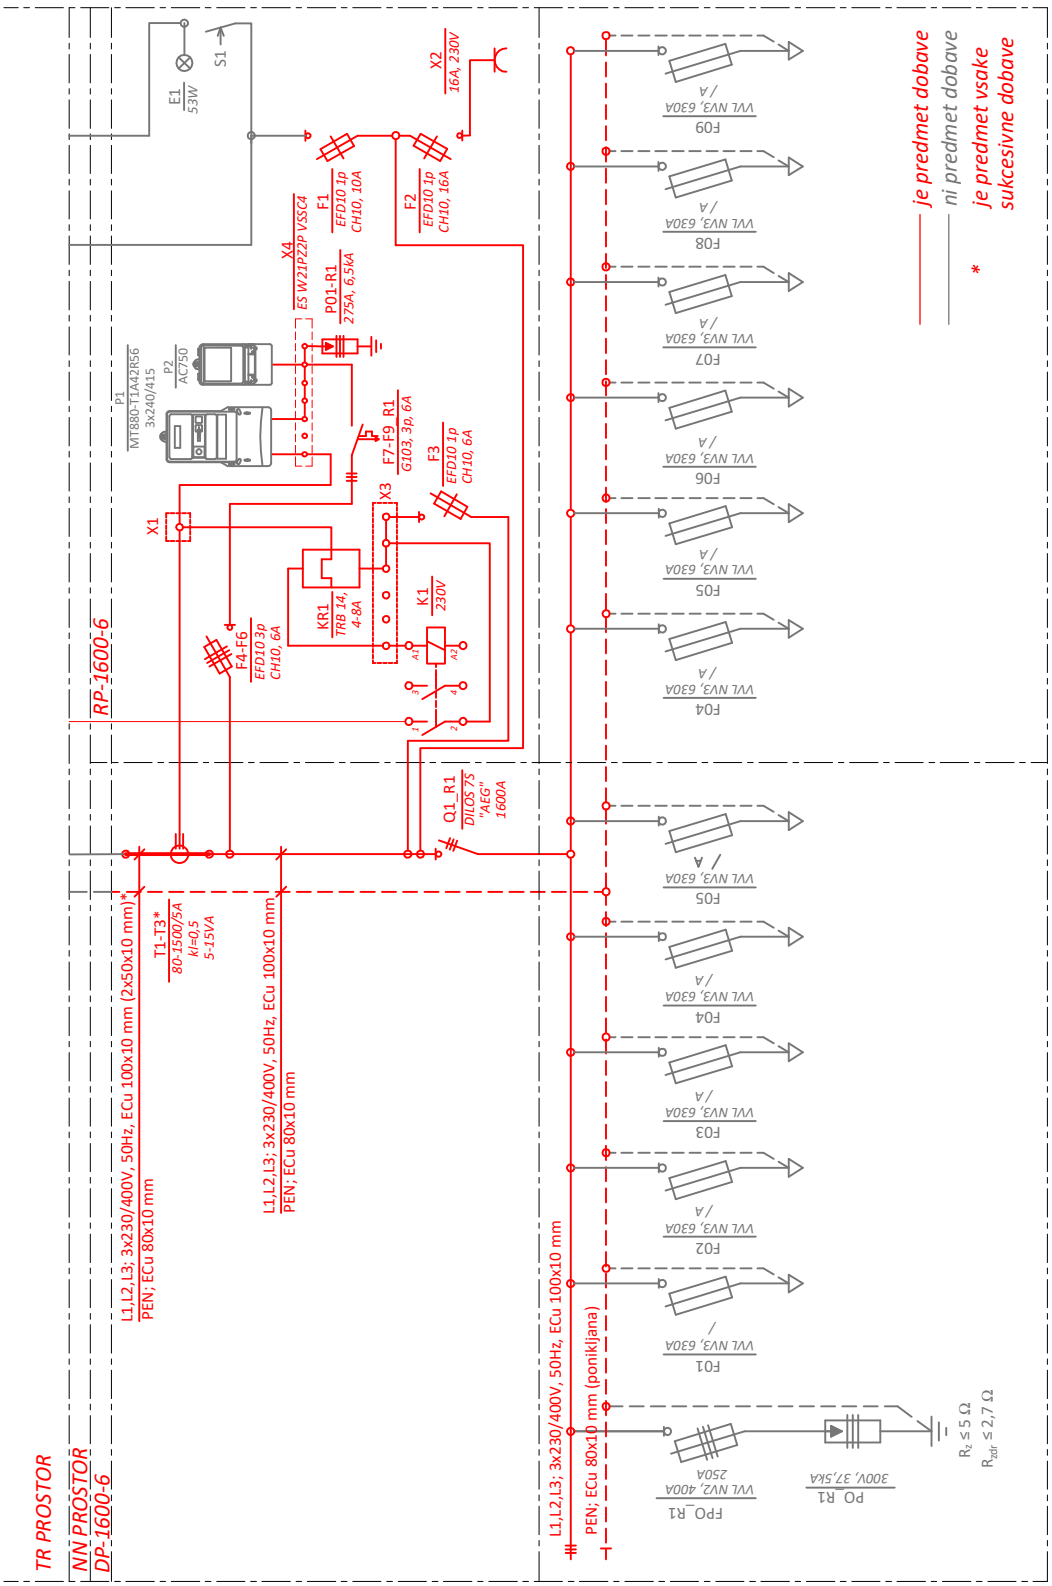

OPOMBA:

- *vsa oprema, imenovana z modelom/proizvajalcem, je mišljena zgolj informativno, kot katera je ustrezna;*
- *za ponudbo javnega razpisa predvideti TT 1000/5 A;*
- *debelejše označena vertikalna vertikalna zbiralka je predmet vsake sukcesivne nabave;*

Sprememba:	Opis spremembe:	Datum:	Podpis:

Elektro Celje, d.d.
Vrunčeva 2a, 3000 Celje

Objekt/lokacija:
JN-38/2025-NVV NN BLOKI

Investitor:
Elektro Celje, d.d.
Vrunčeva 2a, 3000 Celje

Vsebina/naslov risbe:
Enočrtna shema NN bloka – 1600A, 6 x VVL NV 2/3

	Ime in priimek:	Id. št.:	Podpis:
Pooblaščeni inženir:			
Izdelal:			
Kontroliral:			

Merilo: SHEMA
Datum: MAREC_2026

Vrsta načrta:
Načrt s področja elektrotehnike

Vrsta projekta:	Številka projekta:	Risba št.:	St./od st.
		PRILOGA 4	