
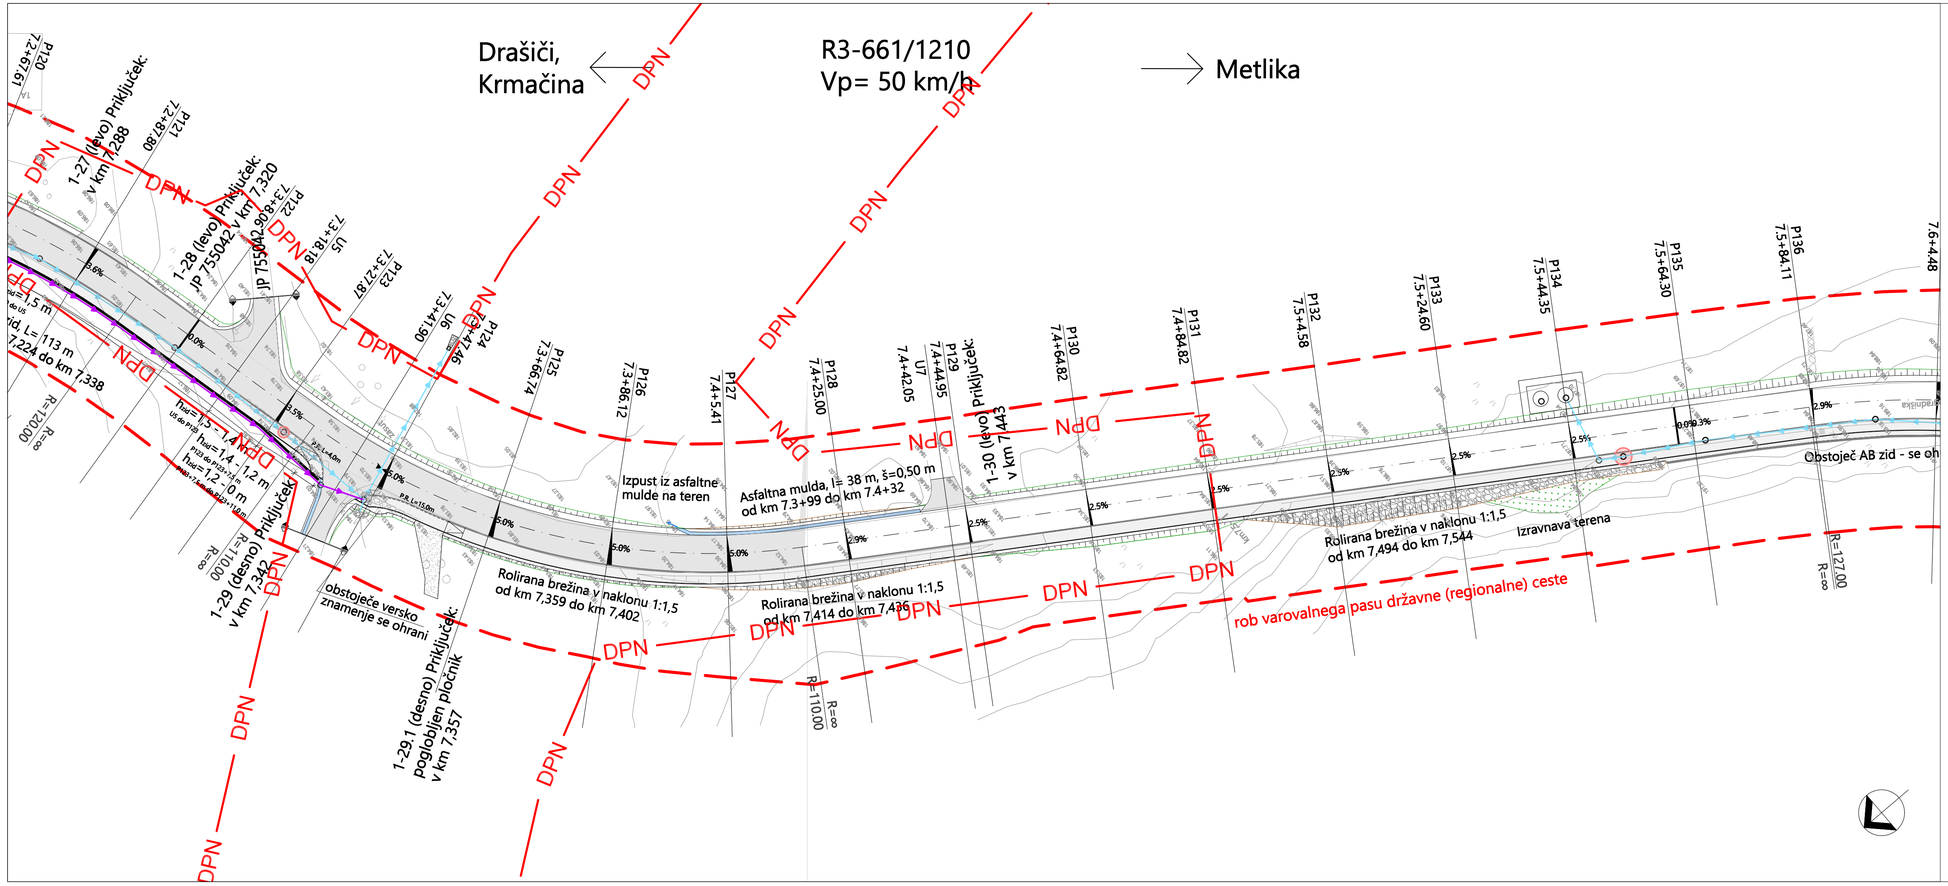


LEGENDA	PREDVIDENO
PADAVINSKA KANALIZACIJA	
DRENAŽNA KANALIZACIJA	
ASFALTNA MULDA	
LOVILEC OLJ	
MEJA DRŽAVNEGA PROSTORSKEGA NAČRTA	DPN

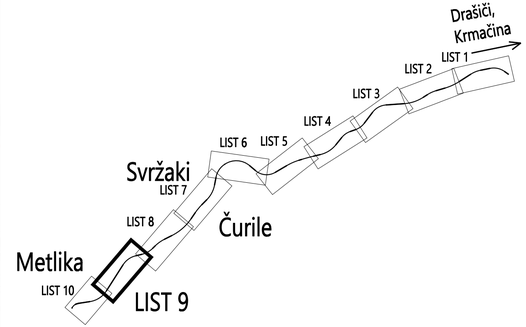

ACER Novo mesto d.o.o.

	naziv	ime in priimek	ident. št. IZS	podpis
	vodja projekta	mag. Zoran Gajski, univ.dipl.gosp.inž.	G - 3043	
	poobl. inženir	Jernej Radovac, univ.dipl.inž.grad.	G - 3800	
	obdelal			

objekt:	Izgradnja pločnika ob regionalni cesto R3-661/1210 Krmačina - Drašiči - Metlika od km 6+985 do km 7+825 in preplastitev vozišča ceste od km 4+900 do km 7+825	št. proj.:	PR-R10/2020
		št. načrta:	PR-R10-1/2020
		Šifra CC:	
faza:	PZI- Projektna dokumentacija za izvedbo	datum:	februar 2021
načrt:	2.1 načrt s področja gradbeništva – cesta	merilo:	1:500
opis risbe:	GRADBENA SITUACIJA - LIST 9		

spremememba:	opis spremembe:	datum:	podpis:
spr. št. 1	Vodenje kolesarjev in pešcev	september 2024	

št. odseka:	arhivska št.:	faza/objekt:	šifra risbe:
1210	0018.00	004.2101	G.102

št. priloge:	G.2.9	avtor risbe:	Acer Novo mesto, d.o.o.
		ident. št. risbe:	PR-R10-1/2020-G.2.9