
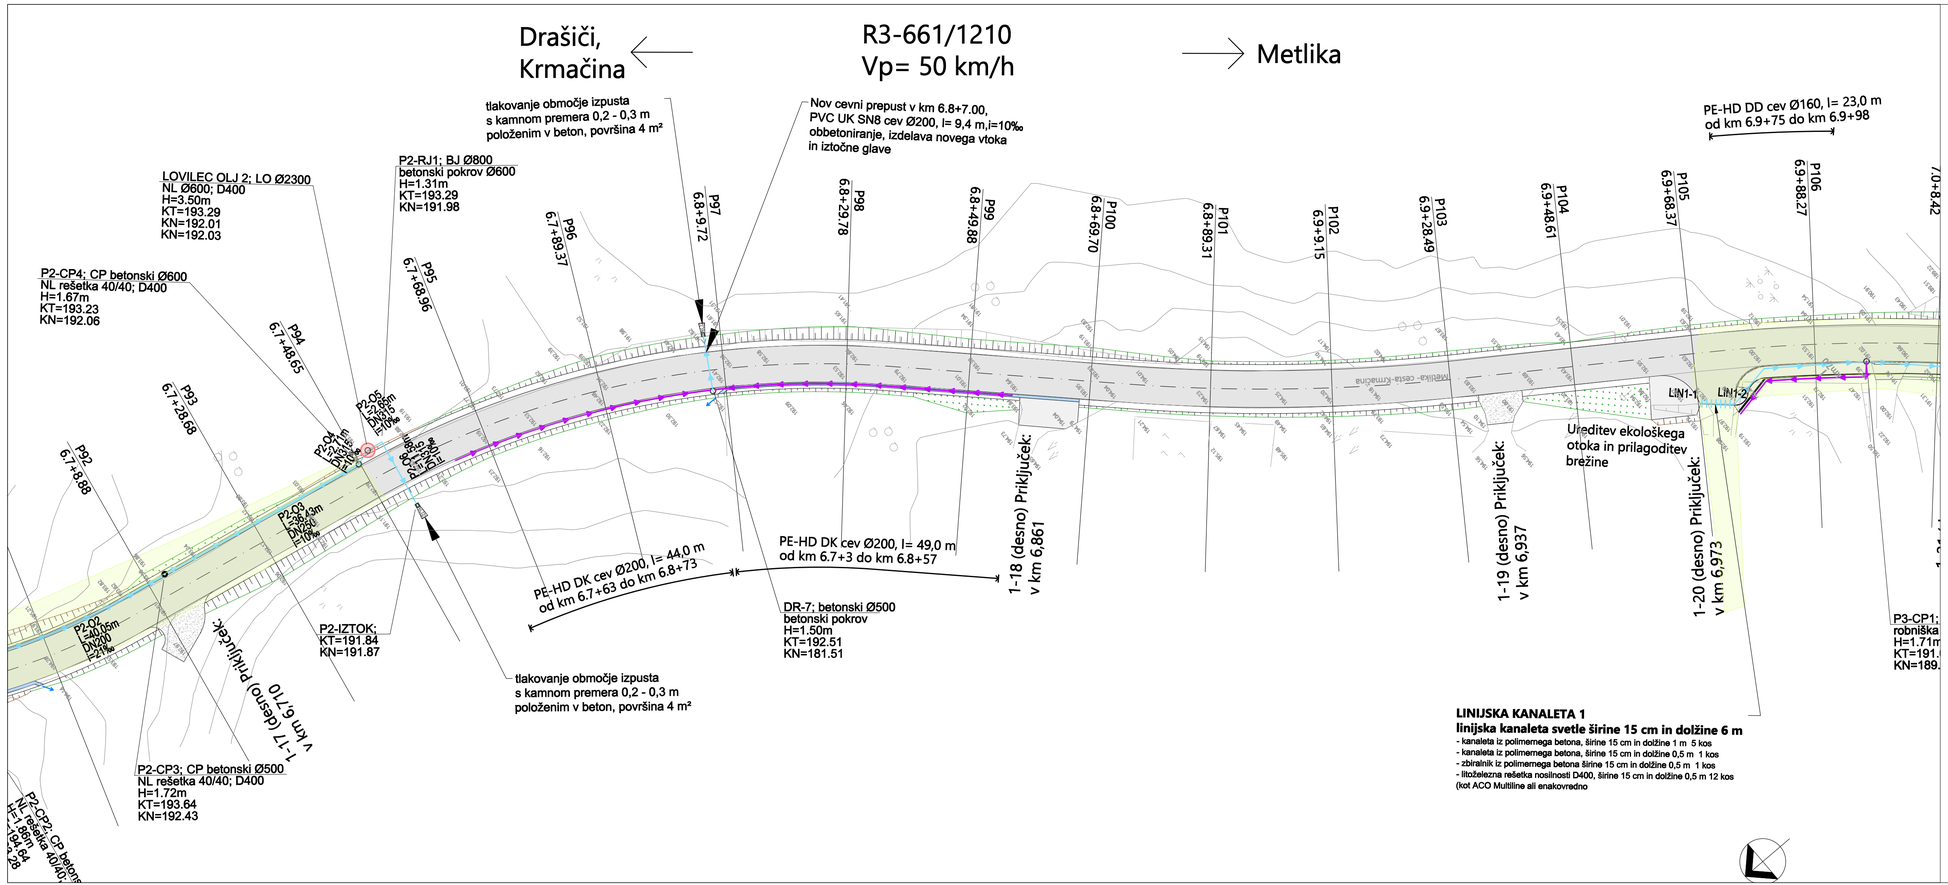


LEGENDA	PREDVIDENO
PADAVINSKA KANALIZACIJA - PVC UK SN8 cevi	
DRENAŽNA KANALIZACIJA - PEHD DK cevi	
ASFALTNA MULDA	
LOVILEC OLJ	
PRISPEVNE POVRŠINE	

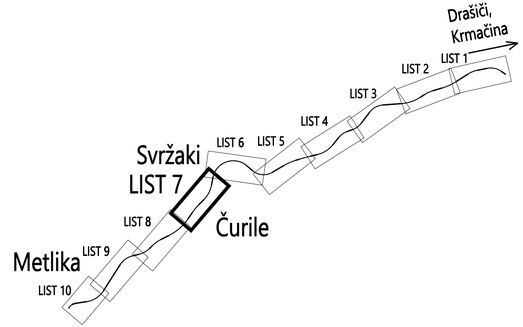

ACER Novo mesto d.o.o.

	naziv	ime in priimek	ident. št. IZS	podpis
	vodja projekta	mag. Zoran Gajski, univ.dipl.gosp.inž.	G - 3043	
	poobl. inženir	Jernej Radovac, univ.dipl.inž.grad.	G - 3800	
	obdelal	Goran Jotanović, dipl.inž.ok.grad.(UN)		

objekt:	Izgradnja pločnika ob regionalni cesto R3-661/1210 Krmačina - Drašiči - Metlika od km 6+985 do km 7+825 in preplastitev vozišča ceste od km 4+900 do km 7+825	št. proj.:	PR-R10/2020
		št. načrta:	PR-R10-1/2020
		šifra CC:	
faza:	PZI- Projektna dokumentacija za izvedbo	datum:	februar 2021
načrt:	2.1 načrt s področja gradbeništva – cesta	merilo:	1:500
opis risbe:	SITUACIJA ODVODNJAVANJA - LIST 9		

spremememba:	opis spremembe:	datum:	podpis:
spr. št. 1	Vodenje kolesarjev in pešcev	september 2024	

št. odseka:	arhivska št.:	faza/objekt:	šifra risbe:
1210	0018.00	004.2101	G.121

št. priloge:		
G.3.7	avtor risbe:	Acer Novo mesto, d.o.o.
	ident. št. risbe:	PR-R10-1/2020-G.3.7