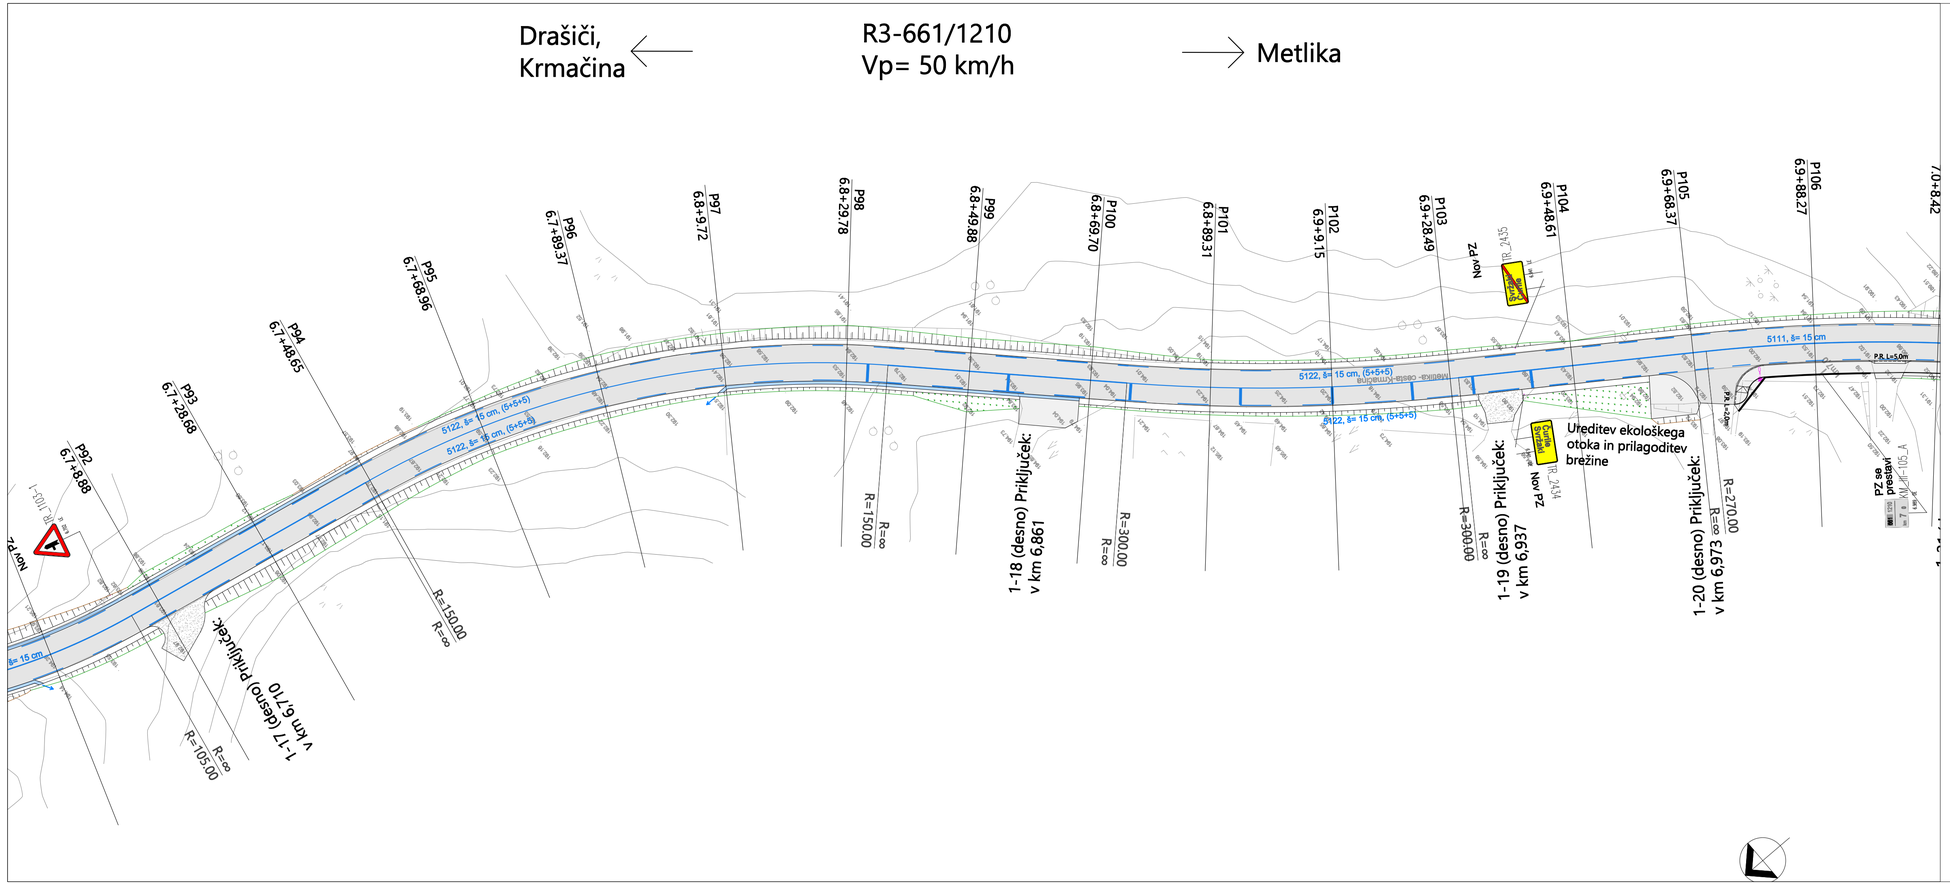


		naziv	ime in priimek	ident. št. IZS	podpis
		vodja projekta	mag. Zoran Gajski, univ.dipl.gosp.inž.	G - 3043	
		poobl. inženir	Jernej Radovac, univ.dipl.inž.grad.	G - 3800	
		obdelal			
objekt:	Izgradnja pločnika ob regionalni cesto R3-661/1210 Krmačina - Drašiči - Metlika od km 6+985 do km 7+825 in preplastitev vozišča ceste od km 4+900 do km 7+825			št. proj.:	PR-R10/2020
				št. načrta:	PR-R10-1/2020
				Šifra CC:	
faza:	PZI- Projektna dokumentacija za izvedbo			datum:	februar 2021
načrt:	2.1 načrt s področja gradbeništva – cesta			merilo:	1:500
opis risbe:	SITUACIJA PROMETNE UREDITVE - LIST 7				
spremememba:	opis spremembe:			datum:	podpis:
spr. št. 1	Vodenje kolesarjev in pešcev			september 2024	
št. odseka:	arhivska št.:	faza/objekt:		šifra risbe:	
1210	0018.00	004.2101		G.103	
				avtor risbe:	Acer Novo mesto, d.o.o.
št. priloge:	G.4.7			ident. št. risbe:	PR-R10-1/2020-G.4.7