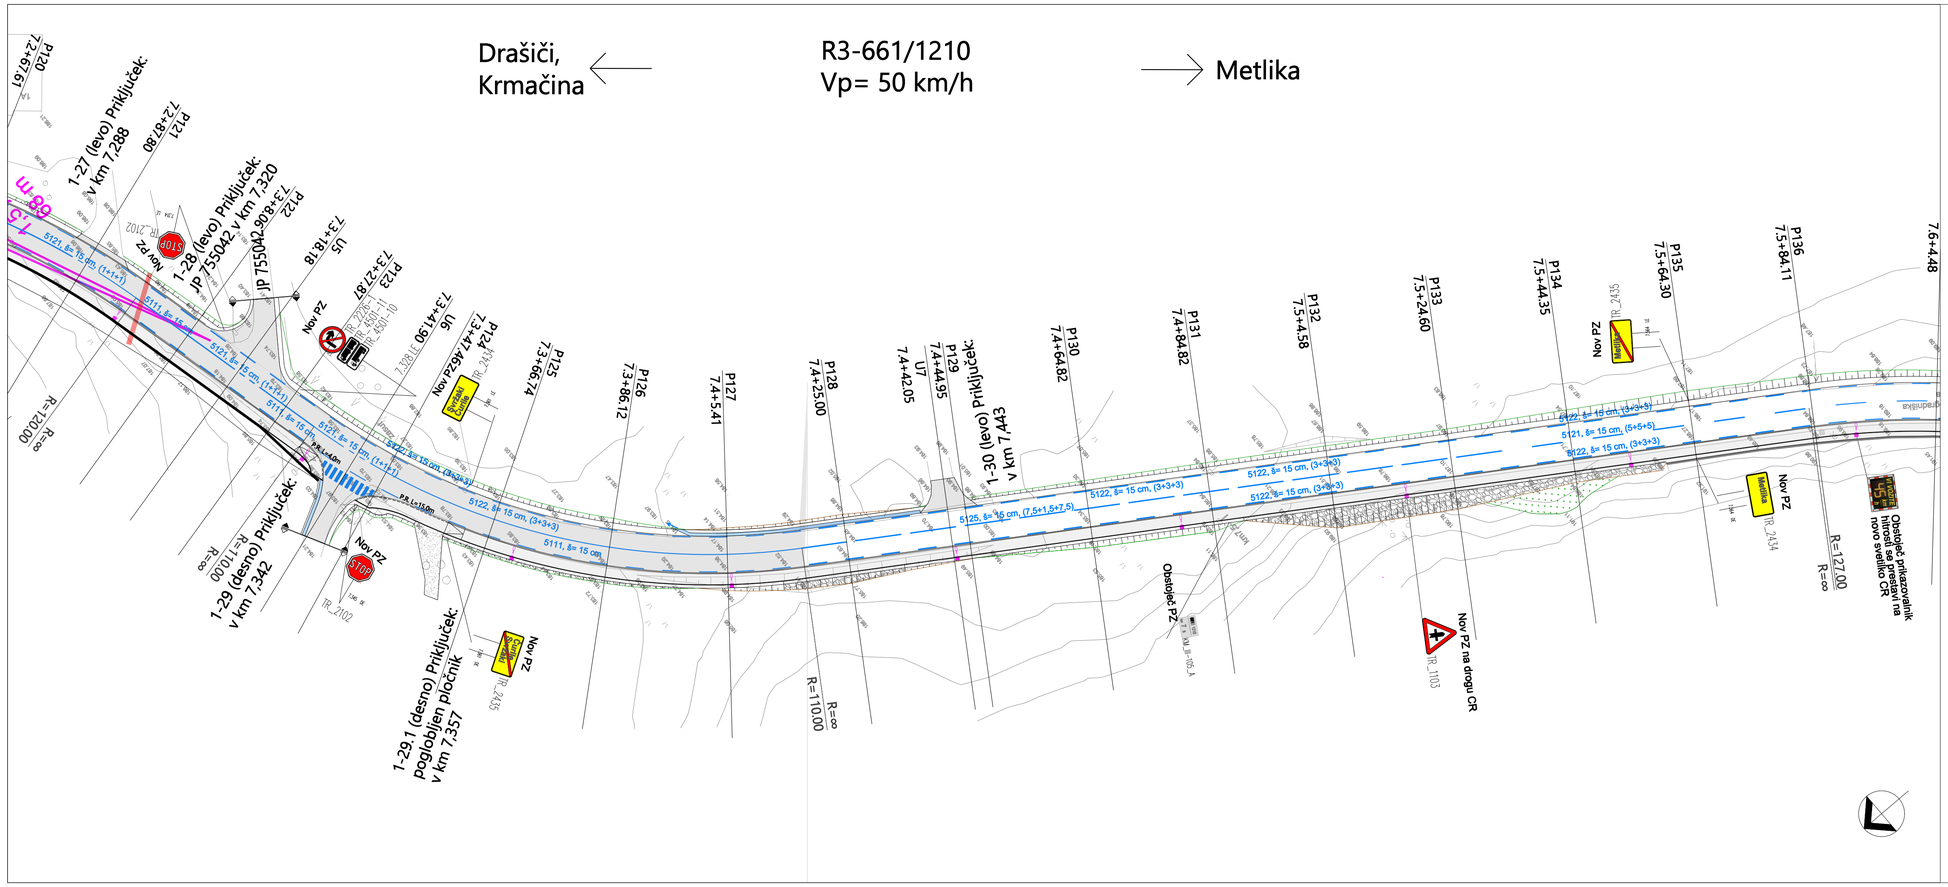

Drašiči,
Krmačina
R3-661/1210
Vp= 50 km/h
Metlika
1-27 (levo) Priključek:
v km 7.288
1-28 (levo) Priključek:
jp 755042 v km 7.320
jp 755042-908
1-29 (desno) Priključek:
v km 7.342
1-29.1 (desno) Priključek:
pogobljen pločnik
v km 7.357
1-30 (levo) Priključek:
v km 7.443
Nov PZ
Nov PZ na drogu CR
Obstoječ PZ
Obstoječ prikazovalnik
hitrosti se postavi na
novo stebičko CR
Nov PZ
Nov PZ
Nov PZ