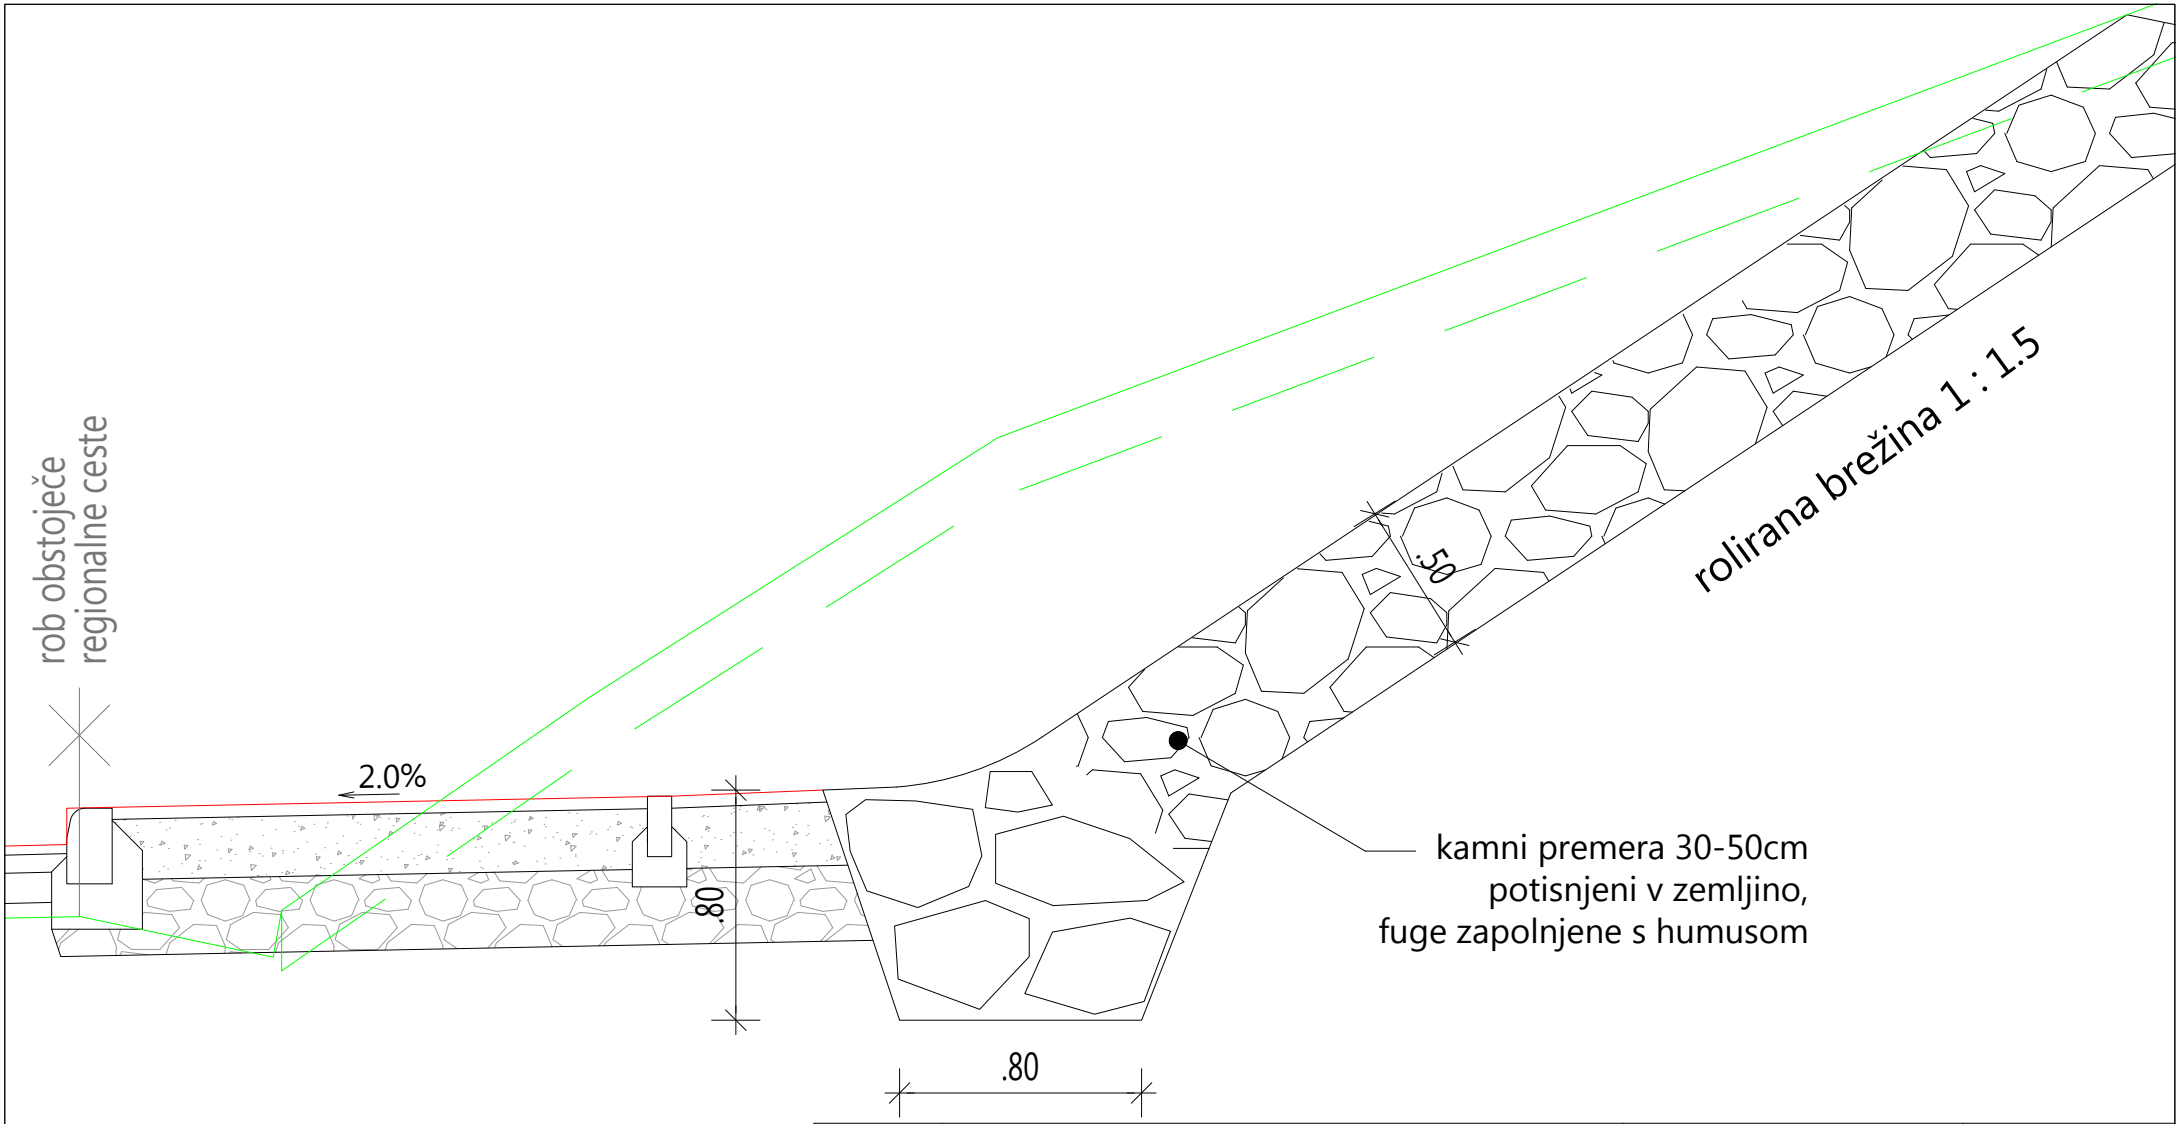


investitor:	Občina Metlika, Mestni trg 24, 8330 Metlika					naslov karte:		projektant:	
naloga:	Izgradnja pločnika ob regionalni cesto R3-661/1210 Krmačina - Drašiči - Metlika od km 6+985 do km 7+825 in preplastitev vozišča ceste od km 4+900 do km 7+825					DETAJL ROLIRANE BREŽINE OB PLOČNIKU		ACER Novo mesto d.o.o.	
načrt:	2.1 načrt s področja gradbeništva – cesta								
faza:	PZI - projektna dokumentacija za izvedbo								
št. projekta:	PR-R10/20120	št. načrta:	PR-R10-1/2020	datum:	februar 2021	merilo:	1:25	list:	G.10.22