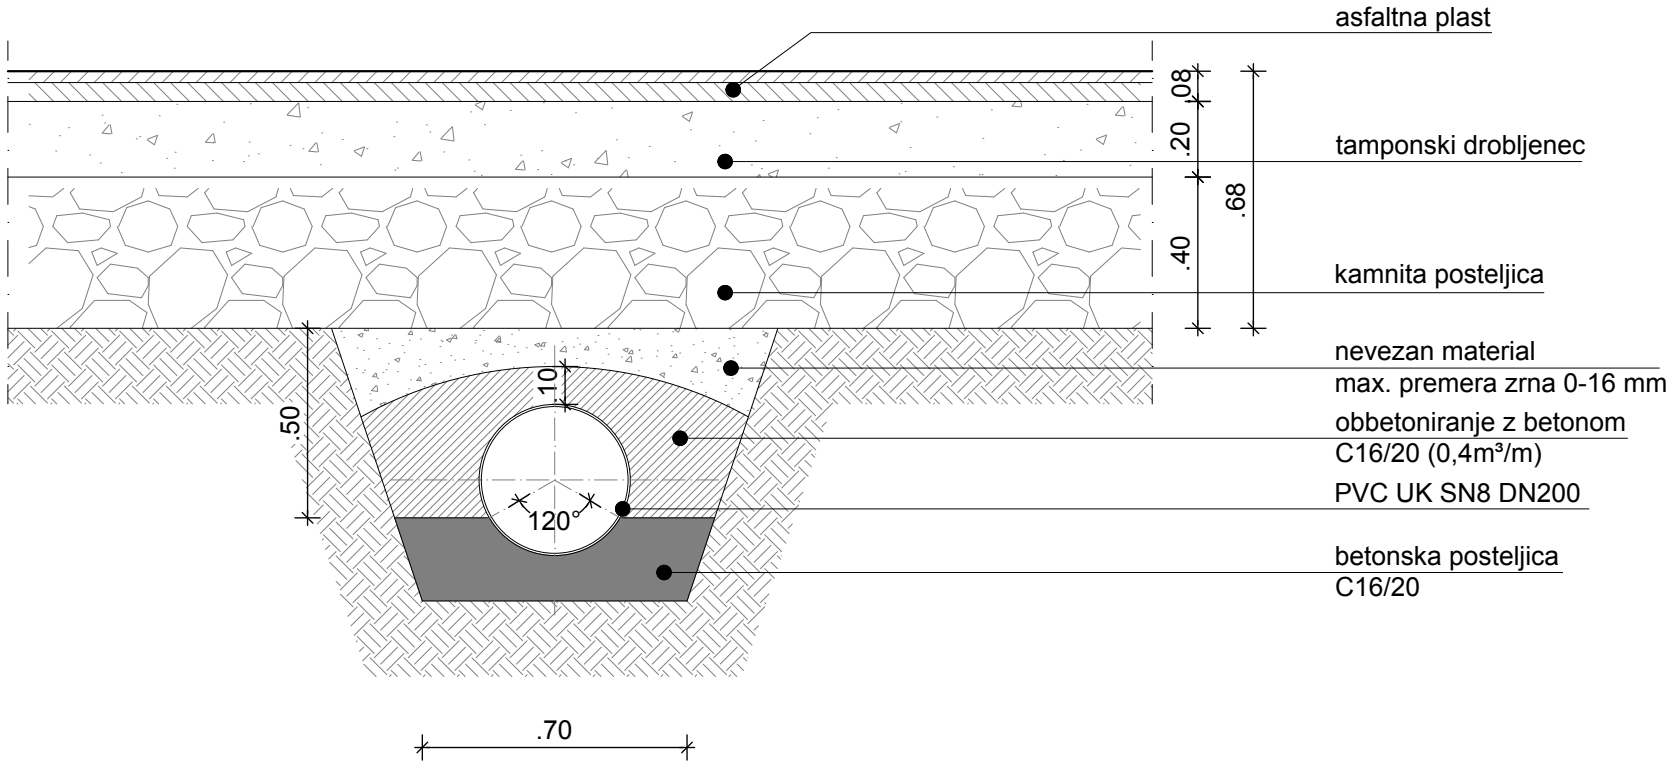



| | | | | | | | | | |
|---|---|---|---|---|---|---|---|---|---|
| investitor: | Občina Metlika, Mestni trg 24, 8330 Metlika | | | | | naslov karte: | | projektant: | |
| naloga: | Izgradnja pločnika ob regionalni cesto R3-661/1210 Krmačina - Drašiči - Metlika od km 6+985 do km 7+825 in preplastitev vozišča ceste od km 4+900 do km 7+825 | | | | | DETAJL OBBETONIRANJA CEVI | | ACER Novo mesto d.o.o. | |
| načrt: | 2.1 načrt s področja gradbeništva – cesta | | | | | | | | |
| faza: | PZI - projektna dokumentacija za izvedbo | | | | | | | | |
| št. projekta: | PR-R10/2020 | št. načrta: | PR-R10-1/2020 | datum: | februar 2021 | merilo: | 1:20 | list: | G.10.24 |