

TLORIS

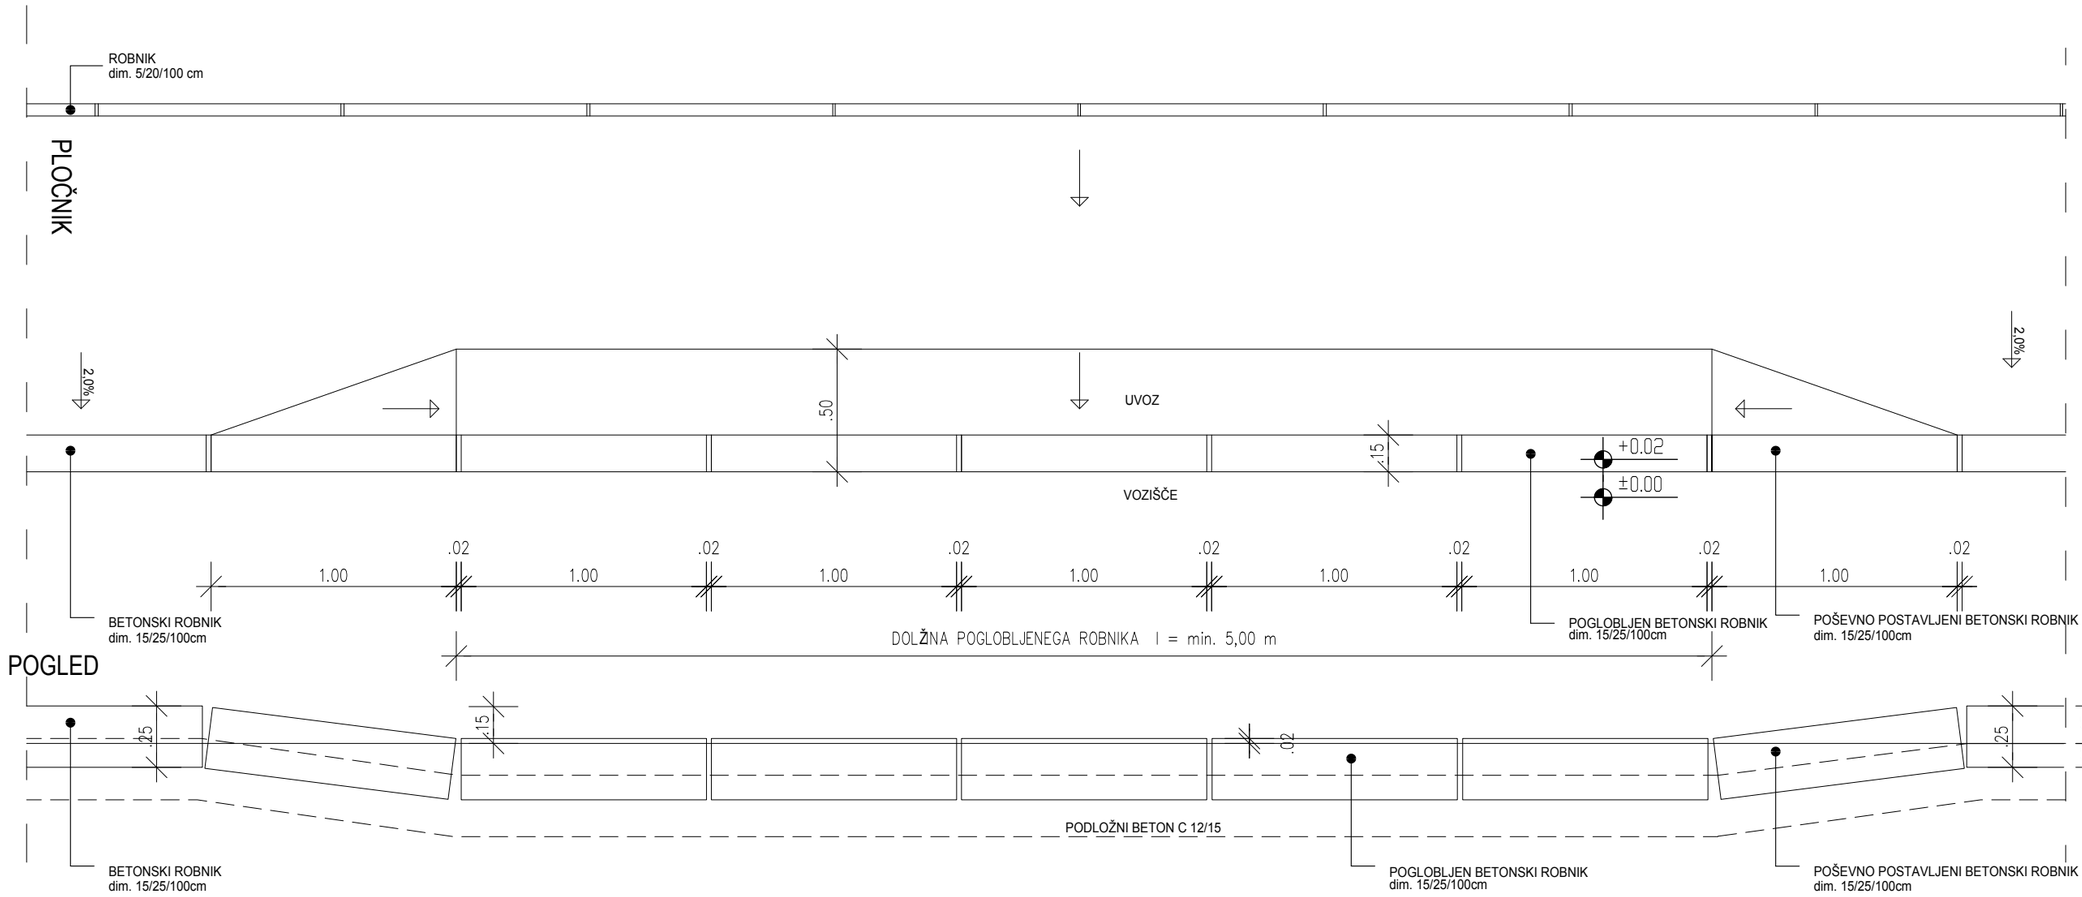

PREREZ

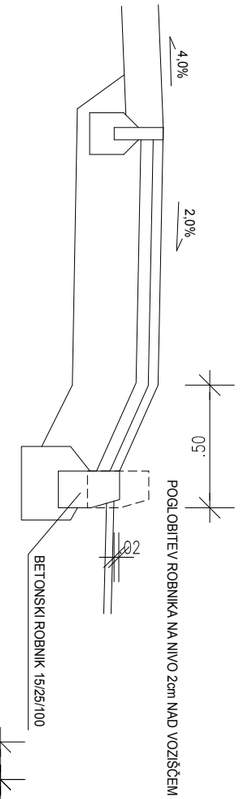

investitor:	Občina Metlika, Mestni trg 24, 8330 Metlika					DETAJL POGLOBLJENEGA ROBNIKA NA PRIKLJUČKU		ACER Novo mesto d.o.o.	
naloga:	Izgradnja pločnika ob regionalni cesto R3-661/1210 Krmačina - Drašiči - Metlika od km 6+985 do km 7+825 in preplastitev vozišča ceste od km 4+900 do km 7+825								
načrt:	2.1 načrt s področja gradbeništva – cesta								
faza:	PZI - projektna dokumentacija za izvedbo								
št. projekta:	PR-R10/2020	št. načrta:	PR-R10-1/2020	datum:	februar 2021	merilo:	1:25	list:	G.10.5