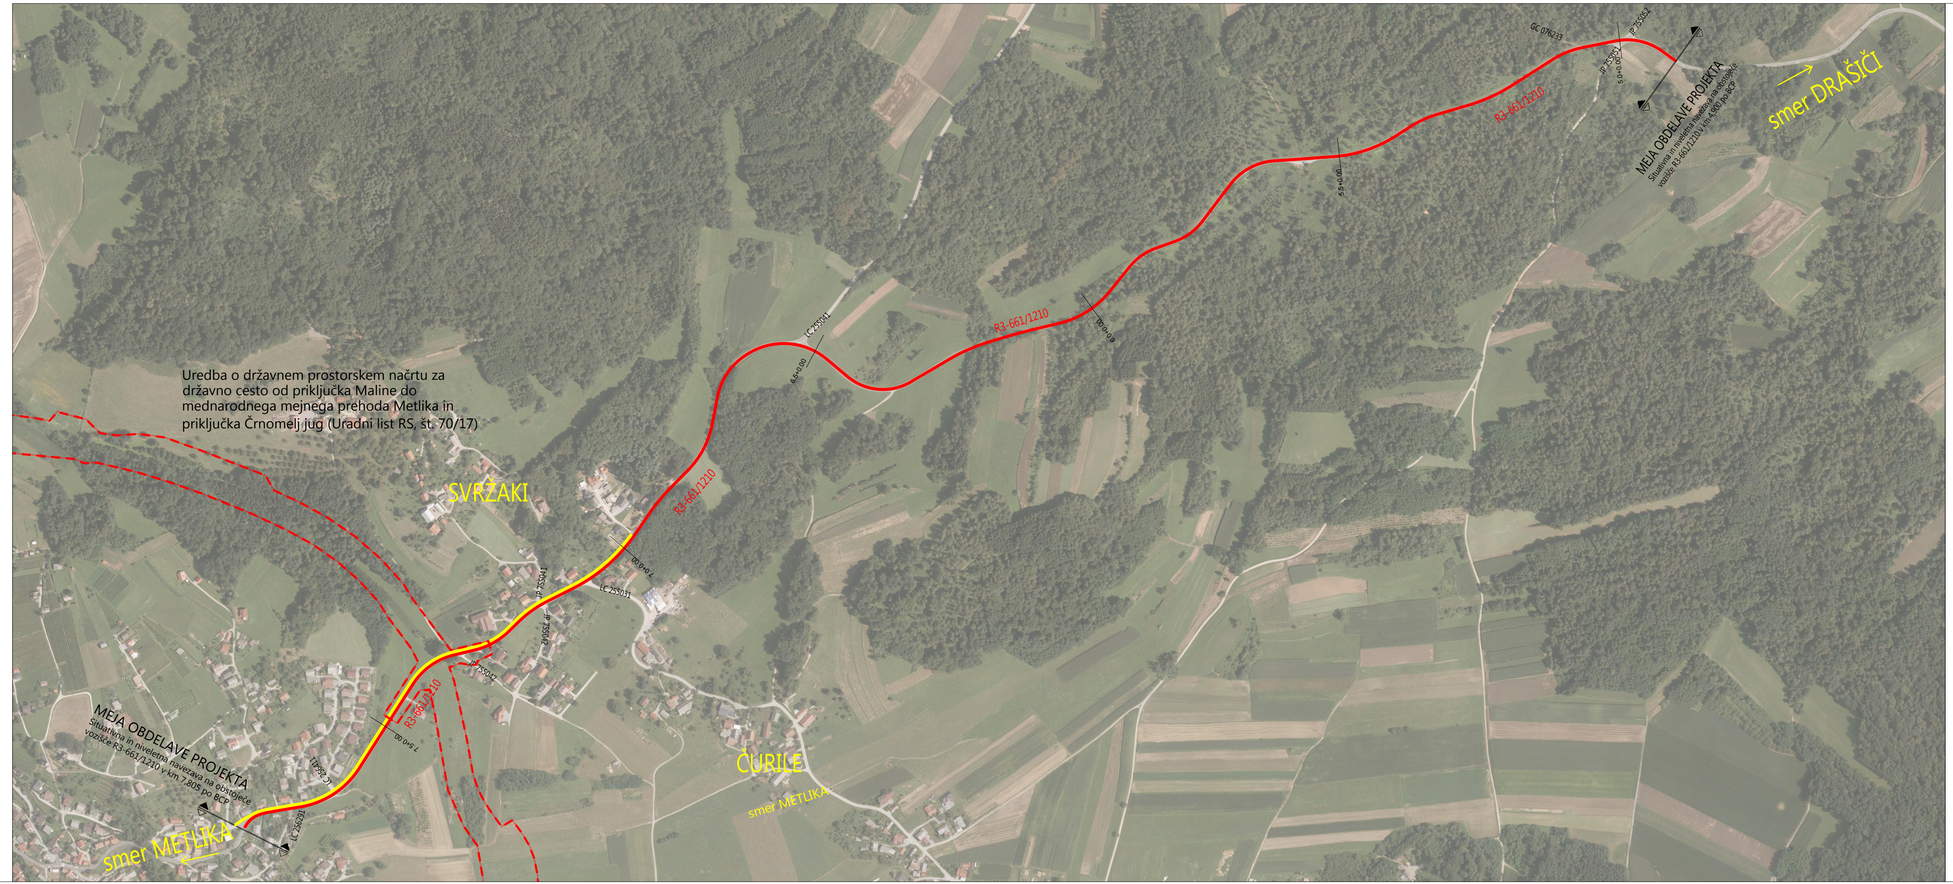

Uredba o državnem prostorskem načrtu za državno cesto od priključka Maline do mednarodnega mejnega prehoda Metlika in priključka Črnomelj jug (Uradni list RS, št. 70/17)
SVRŽAKI
ČURILE
MEJA OBDELAVE PROJEKTA
Situativna in niveletna navezava na obstoječe vozišče R3-661/1210 v km 7+805 po RPC
MEJA OBDELAVE PROJEKTA
Situativna in niveletna navezava na obstoječe vozišče R3-661/1210 v km 6+900 po RPC
smer METLIKA
smer METLIKA
smer DRAŠIČI
R3-661/1210
R3-661/1210
R3-661/1210
R3-661/1210
LC 255041
LC 255031
LC 255041
LC 255041
LC 255041