
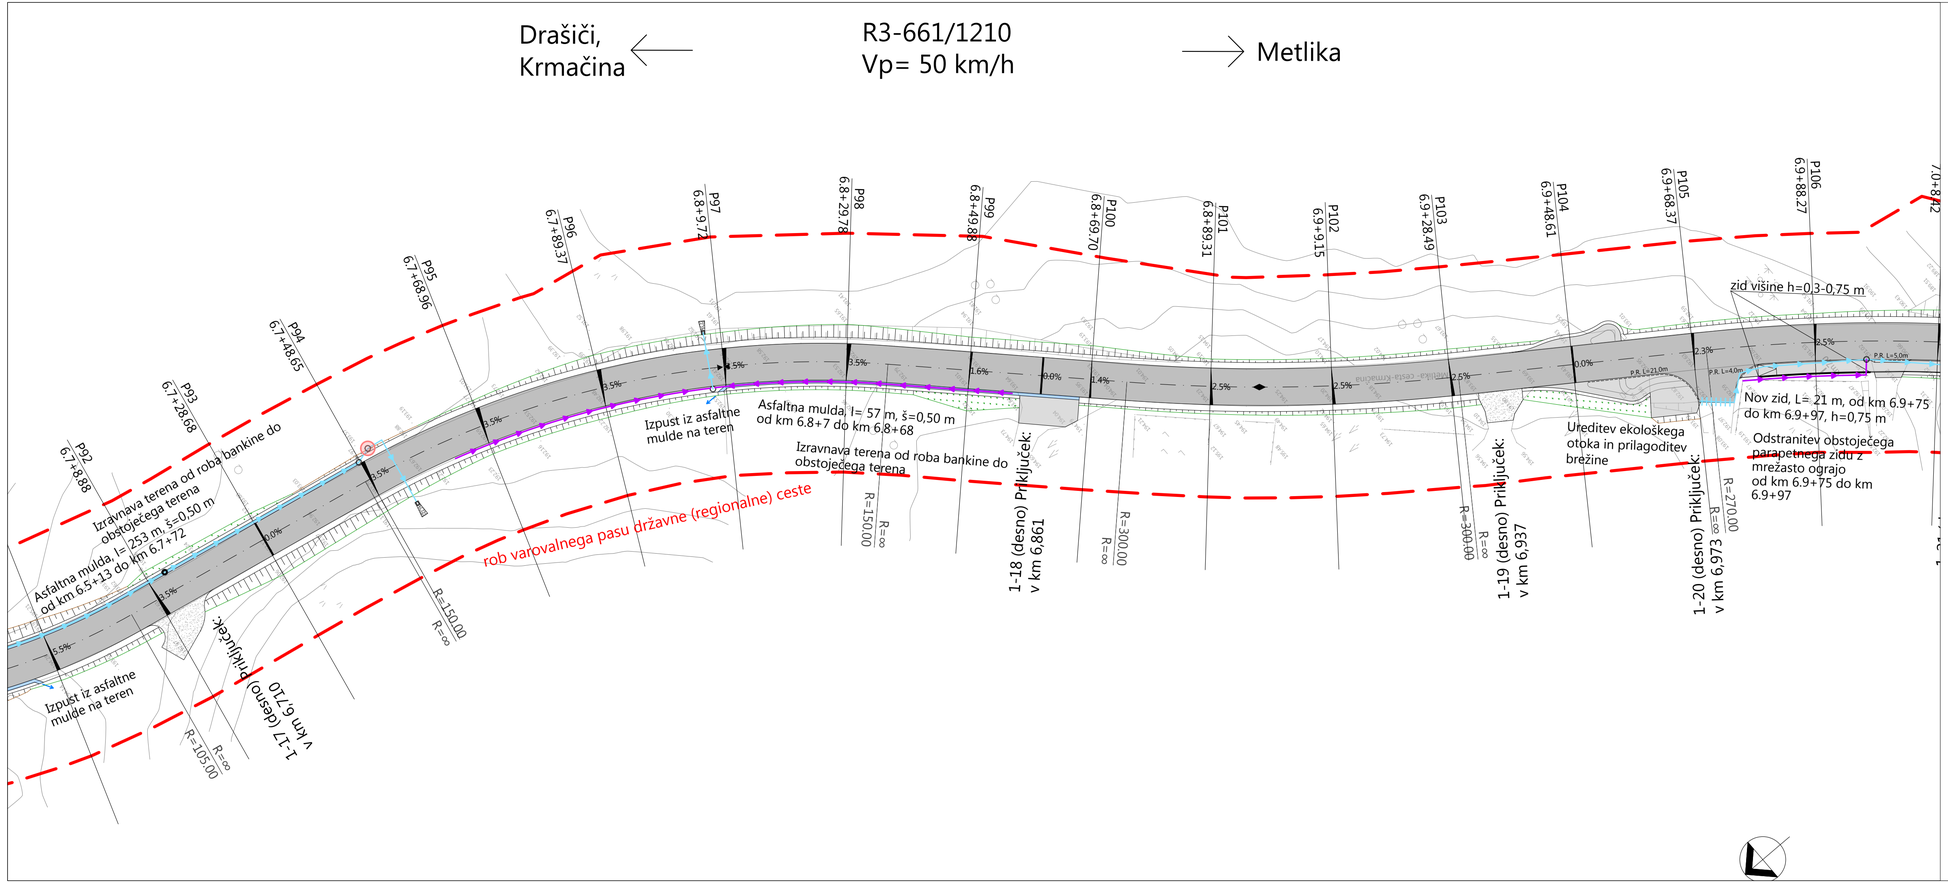



| LEGENDA | PREDVIDENO |
|---|---|
| PADAVINSKA KANALIZACIJA | |
| DRENAŽNA KANALIZACIJA | |
| ASFALTNA MULDA | |
| LOVILEC OLJ | |
| MEJA DRŽAVNEGA PROSTORSKEGA NAČRTA | DPN |

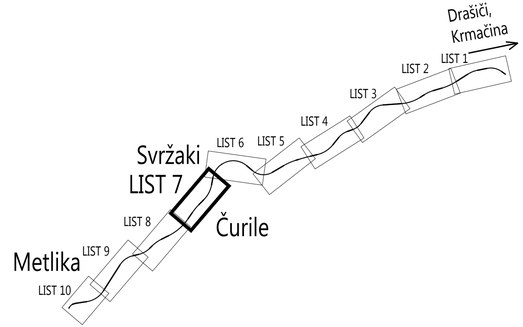


ACER Novo mesto d.o.o.

| | naziv | ime in priimek | ident. št. IZS | podpis |
|---|---|---|---|---|
| | vodja projekta | mag. Zoran Gajski, univ.dipl.gosp.inž. | G - 3043 | |
| | poobl. inženir | Jernej Radovac, univ.dipl.inž.grad. | G - 3800 | |
| | obdelal | | | |
| | | | | |

| | | | |
|---|---|---|---|
| objekt: | Izgradnja pločnika ob regionalni cesto R3-661/1210 Krmačina - Drašiči - Metlika od km 6+985 do km 7+825 in preplastitev vozišča ceste od km 4+900 do km 7+825 | št. proj.: | PR-R10/2020 |
| | | št. načrta: | PR-R10-1/2020 |
| | | Šifra CC: | |
| faza: | PZI- Projektna dokumentacija za izvedbo | datum: | februar 2021 |
| načrt: | 2.1 načrt s področja gradbeništva – cesta | merilo: | 1:500 |
| opis risbe: | GRADBENA SITUACIJA - LIST 7 | | |

| spremememba: | opis spremembe: | datum: | podpis: |
|---|---|---|---|
| | | | |
| | | | |
| | | | |

| št. odseka: | arhivska št.: | faza/objekt: | šifra risbe: |
|---|---|---|---|
| 1210 | 0018.00 | 004.2101 | G.102 |

| | | | |
|---|---|---|---|
| št. priloge: | G.2.7 | avtor risbe: | Acer Novo mesto, d.o.o. |
| | | ident. št. risbe: | PR-R10-1/2020-G.2.7 |