
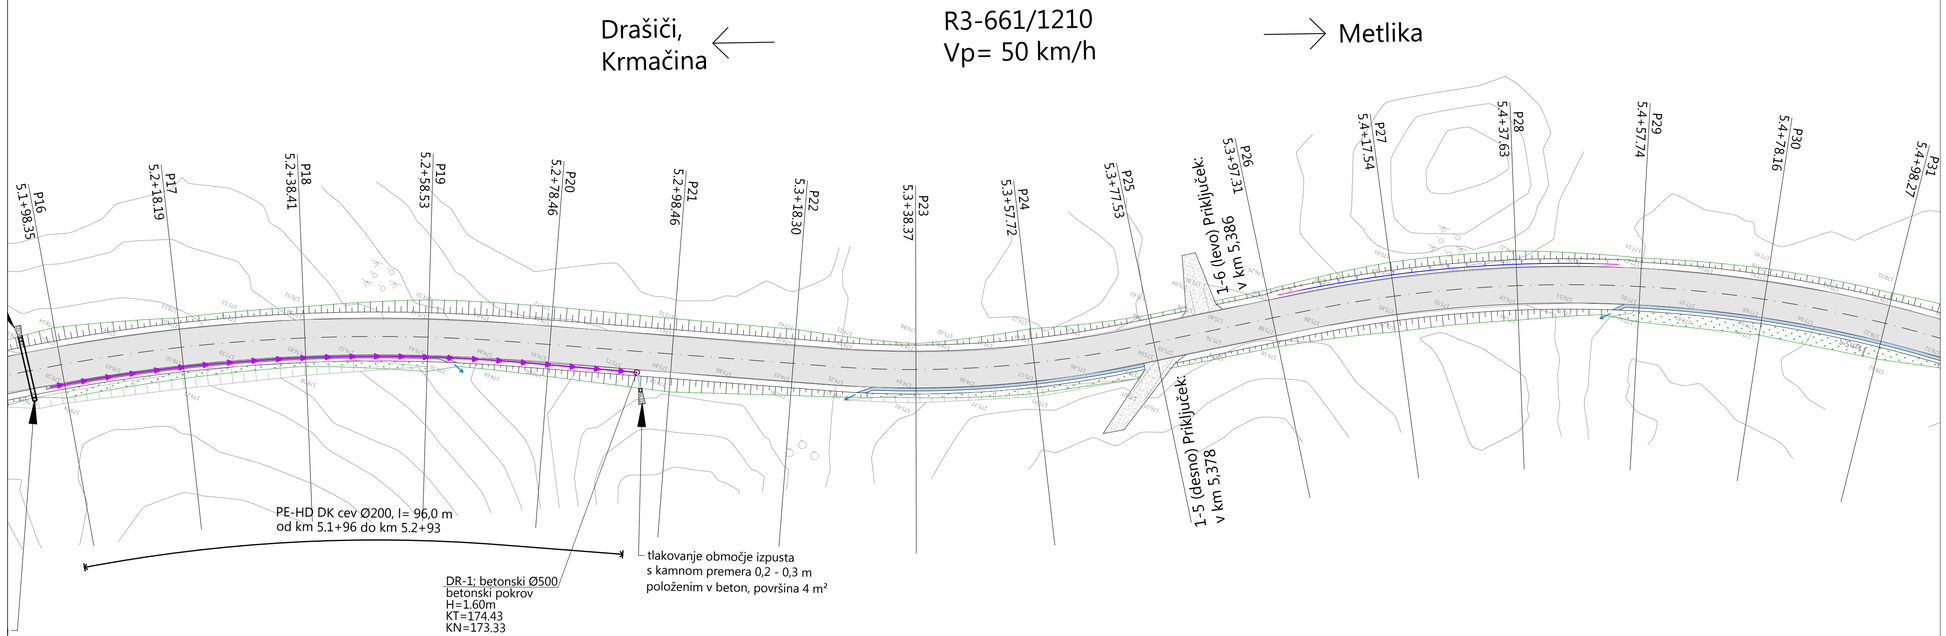



| LEGENDA | PREDVIDENO |
|---|---|
| PADAVINSKA KANALIZACIJA - PVC UK SN8 cevi | |
| DRENAŽNA KANALIZACIJA - PEHD DK cevi | |
| ASFALTNA MULDA | |
| LOVILEC OLJ | |
| PRISPEVNE POVRŠINE | |

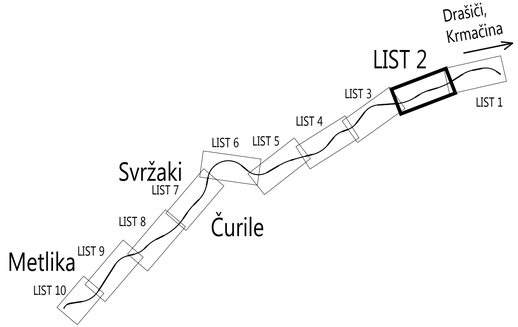


**PRISPEVNE POVRŠINE PADAVINSKIH ODPADNIH VOD**

| | asfaltne površine ceste | | | zelene površine | | | | | |
|---|---|---|---|---|---|---|---|---|---|
| NAZIV POVRŠINE | površina ($m^2$) | koef. odtoka | reducirana površina ($m^2$) | površina ($m^2$) | koef. odtoka | reducirana površina ($m^2$) | SKUPNA POVRŠINA ($m^2$) | SKUPNA REDUCIRANA POVRŠINA ($m^2$) | SKUPNI KOEF. ODTOKA |
| **LO1-A1** | 779,66 | 0,9 | 701,69 | 990,73 | 0,1 | 99,073 | 1.770,39 | 800,77 | **0,45** |
| **LO2-A1** | 1094,43 | 0,9 | 984,99 | 833 | 0,1 | 83,3 | 1.927,43 | 1.068,29 | **0,55** |
| **LO3-A1** | 2299,91 | 0,9 | 2069,92 | 620,39 | 0,1 | 62,039 | 2.920,30 | 2.131,96 | **0,73** |
| **LO4-A1** | 900,36 | 0,9 | 810,32 | | | | 900,36 | 810,32 | **0,90** |
| **LO5-A1** | 2168,39 | 0,9 | 1951,55 | | | | 2.168,39 | 1.951,55 | **0,90** |
| SKUPAJ - VSE PRISPEVNE POVRŠINE | | | | | | | 9.686,87 | 6.762,89 | |

ACER Novo mesto d.o.o.

| | naziv | ime in priimek | ident. št. IZS | podpis |
|---|---|---|---|---|
| | vodja projekta | mag. Zoran Gajski, univ.dipl.gosp.inž. | G - 3043 | |
| | poobl. inženir | Jernej Radovac, univ.dipl.inž.grad. | G - 3800 | |
| | obdelal | Goran Jotanović, dipl.inž.ok.grad.(UN) | | |
| | | | | |
| | | | | |

| | | | |
|---|---|---|---|
| objekt: | Izgradnja pločnika ob regionalni cesto R3-661/1210 Krmačina - Drašiči - Metlika od km 6+985 do km 7+825 in preplastitev vozišča ceste od km 4+900 do km 7+825 | št. proj.: | PR-R10/2020 |
| | | št. načrta: | PR-R10-1/2020 |
| | | Šifra CC: | |
| faza: | PZI- Projektna dokumentacija za izvedbo | datum: | februar 2021 |
| načrt: | 2.1 načrt s področja gradbeništva – cesta | merilo: | 1:500 |
| opis risbe: | SITUACIJA ODVODNJAVANJA - LIST 2 | | |

| sprememba: | opis spremembe: | datum: | podpis: |
|---|---|---|---|
| | | | |
| | | | |
| | | | |

| št. odseka: | arhivska št.: | faza/objekt: | šifra risbe: |
|---|---|---|---|
| 1210 | 0018.00 | 004.2101 | G.121 |

| št. priloge: | | avtor risbe: | Acer Novo mesto, d.o.o. |
|---|---|---|---|
| | G.3.2 | ident. št. risbe: | PR-R10-1/2020-G.3.2 |