
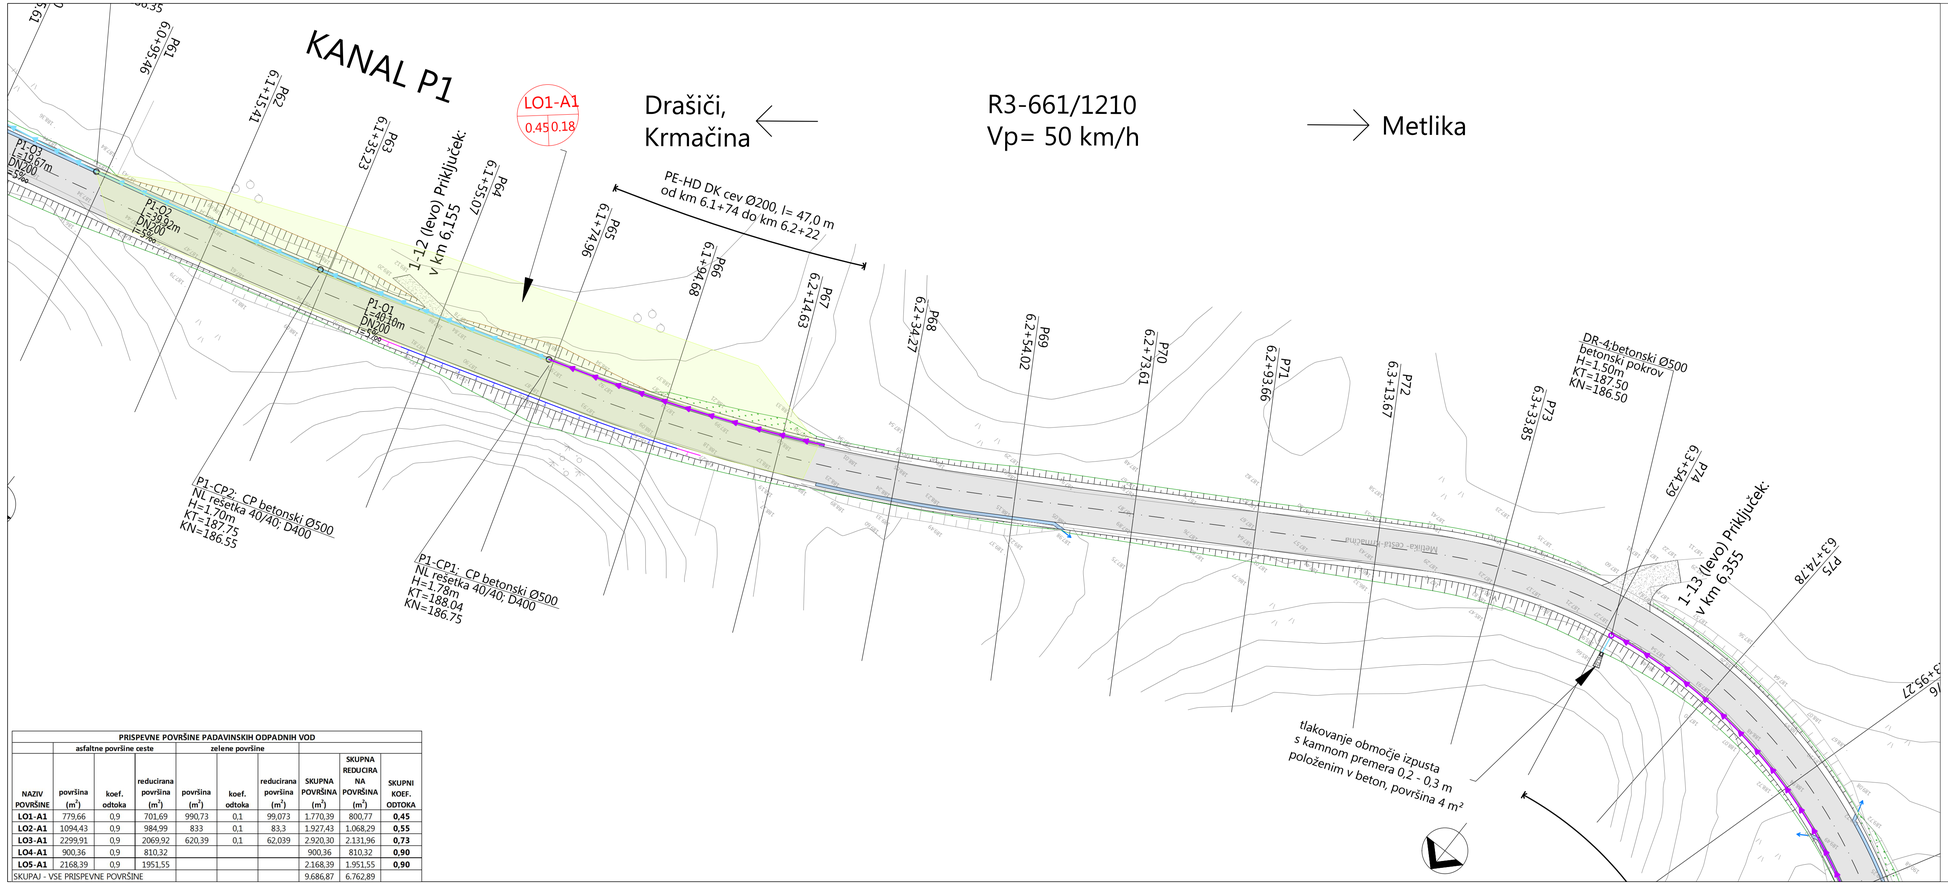


LEGENDA	PREDVIDENO
PADAVINSKA KANALIZACIJA - PVC UK SN8 cevi	
DRENAŽNA KANALIZACIJA - PEHD DK cevi	
ASFALTNA MULDA	
LOVILEC OLJ	
PRISPEVNE POVRŠINE	

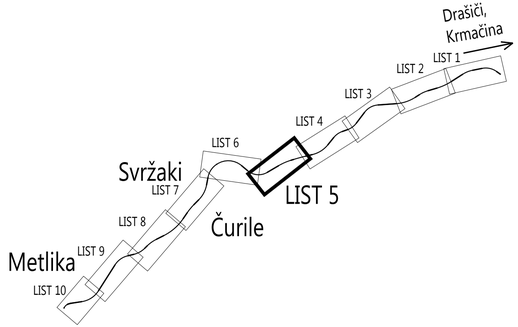

PRISPEVNE POVRŠINE PADAVINSKIH ODPADNIH VOD

	asfaltne površine ceste			zelene površine					
NAZIV POVRŠINE	površina (m^2)	koef. odtoka	reducirana površina (m^2)	površina (m^2)	koef. odtoka	reducirana površina (m^2)	SKUPNA POVRŠINA (m^2)	SKUPNA REDUCIRANA POVRŠINA (m^2)	SKUPNI KOEF. ODTOKA
LO1-A1	779,66	0,9	701,69	990,73	0,1	99.073	1.770,39	800,77	**0,45**
LO2-A1	1094,43	0,9	984,99	833	0,1	83,3	1.927,43	1.068,29	**0,55**
LO3-A1	2299,91	0,9	2069,92	620,39	0,1	62,039	2.920,30	2.131,96	**0,73**
LO4-A1	900,36	0,9	810,32				900,36	810,32	**0,90**
LO5-A1	2168,39	0,9	1951,55				2.168,39	1.951,55	**0,90**
SKUPAJ - VSE PRISPEVNE POVRŠINE							9.686,87	6.762,89	

ACER Novo mesto d.o.o.

	naziv	ime in priimek	ident. št. IZS	podpis
	vodja projekta	mag. Zoran Gajski, univ.dipl.gosp.inž.	G - 3043	
	poobl. inženir	Jernej Radovac, univ.dipl.inž.grad.	G - 3800	
	obdelal	Goran Jotanović, dipl.inž.ok.grad.(UN)		

objekt:	Izgradnja pločnika ob regionalni cesto R3-661/1210 Krmačina - Draši či - Metlika od km 6+985 do km 7+825 in preplastitev vozišča ceste od km 4+900 do km 7+825	št. proj.:	PR-R10/2020
		št. načrta:	PR-R10-1/2020
		Šifra CC:	
faza:	PZI- Projektna dokumentacija za izvedbo	datum:	februar 2021
načrt:	2.1 načrt s področja gradbeništva – cesta	merilo:	1:500
opis risbe:	SITUACIJA ODVODNJAVANJA - LIST 5		

spremememba:	opis spremembe:	datum:	podpis:

št. odseka:	arhivska št.:	faza/objekt:	šifra risbe:
1210	0018.00	004.2101	G.121

št. priloge:		avtor risbe:	Acer Novo mesto, d.o.o.
	G.3.5	ident. št. risbe:	PR-R10-1/2020-G.3.5