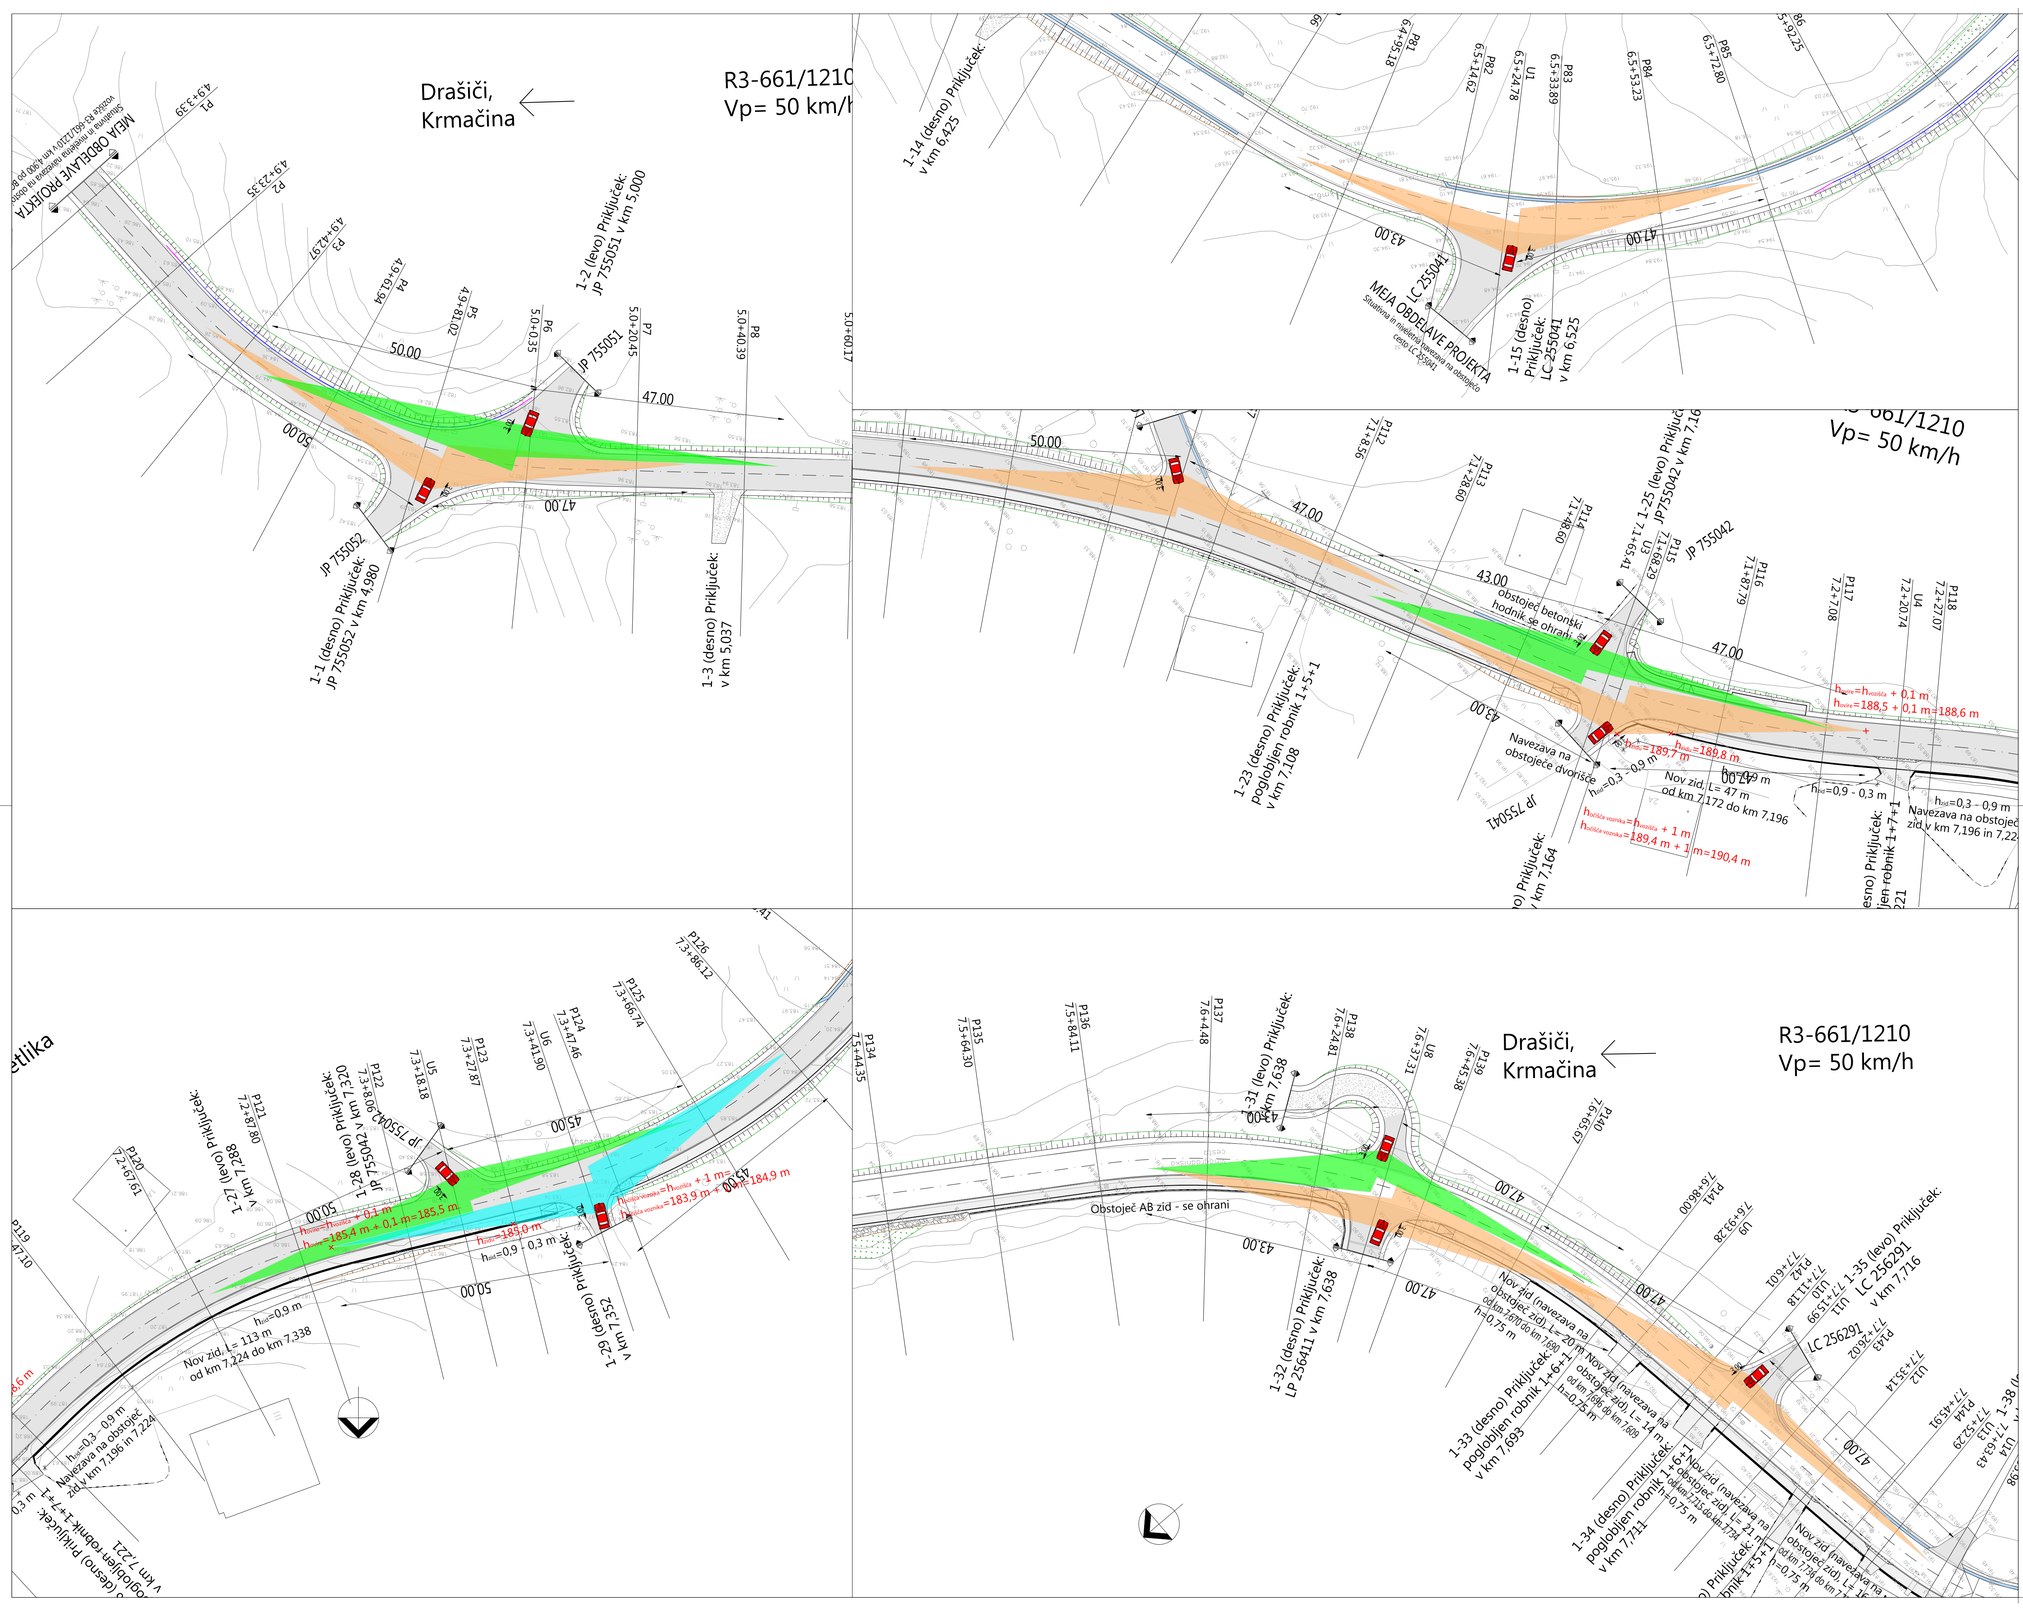

Drašiči,
Krmačina
R3-661/1210
Vp= 50 km/h
MEJA OBDELAVE PROJEKTA
Situativna in nivelacijska navezava na obstoječo cesto LC 255041
1-1 (desno) Priključek: JP 755052 v km 4,980
1-2 (levo) Priključek: JP 755051 v km 5,000
1-3 (desno) Priključek: v km 5,037
1-14 (desno) Priključek: v km 6,425
1-15 (desno) Priključek: LC 255041 v km 6,525
1-23 (desno) Priključek: poglobljen robnik 1+5+1 v km 7,108
1-25 (levo) Priključek: JP755042 v km 7,164
1-27 (levo) Priključek: v km 7,288
1-28 (desno) Priključek: JP 755042 v km 7,224
1-29 (desno) Priključek: v km 7,352
1-31 (levo) Priključek: km 7,638
1-32 (desno) Priključek: LP 256411 v km 7,638
1-33 (desno) Priključek: poglobljen robnik 1+6+1 v km 7,693
1-34 (desno) Priključek: poglobljen robnik 1+5+1 v km 7,711
1-35 (levo) Priključek: LC 256291 v km 7,716
JP 755051
JP 755052
JP 755042
LC 256291
Obstoječ AB zid - se ohrani
Navezava na obstoječe dvorišče
Nov zid, L= 113 m od km 7,224 do km 7,338
Nov zid, L= 47 m od km 7,172 do km 7,196
Navezava na obstoječ zid v km 7,196 in 7,221
Nov zid (navezava na obstoječ zid), L= 20 m od km 7,670 do km 7,690
Nov zid (navezava na obstoječ zid), L= 14 m od km 7,676 do km 7,689
Nov zid (navezava na obstoječ zid), L= 14 m od km 7,715 do km 7,729
Nov zid (navezava na obstoječ zid), L= 16 m od km 7,736 do km 7,752