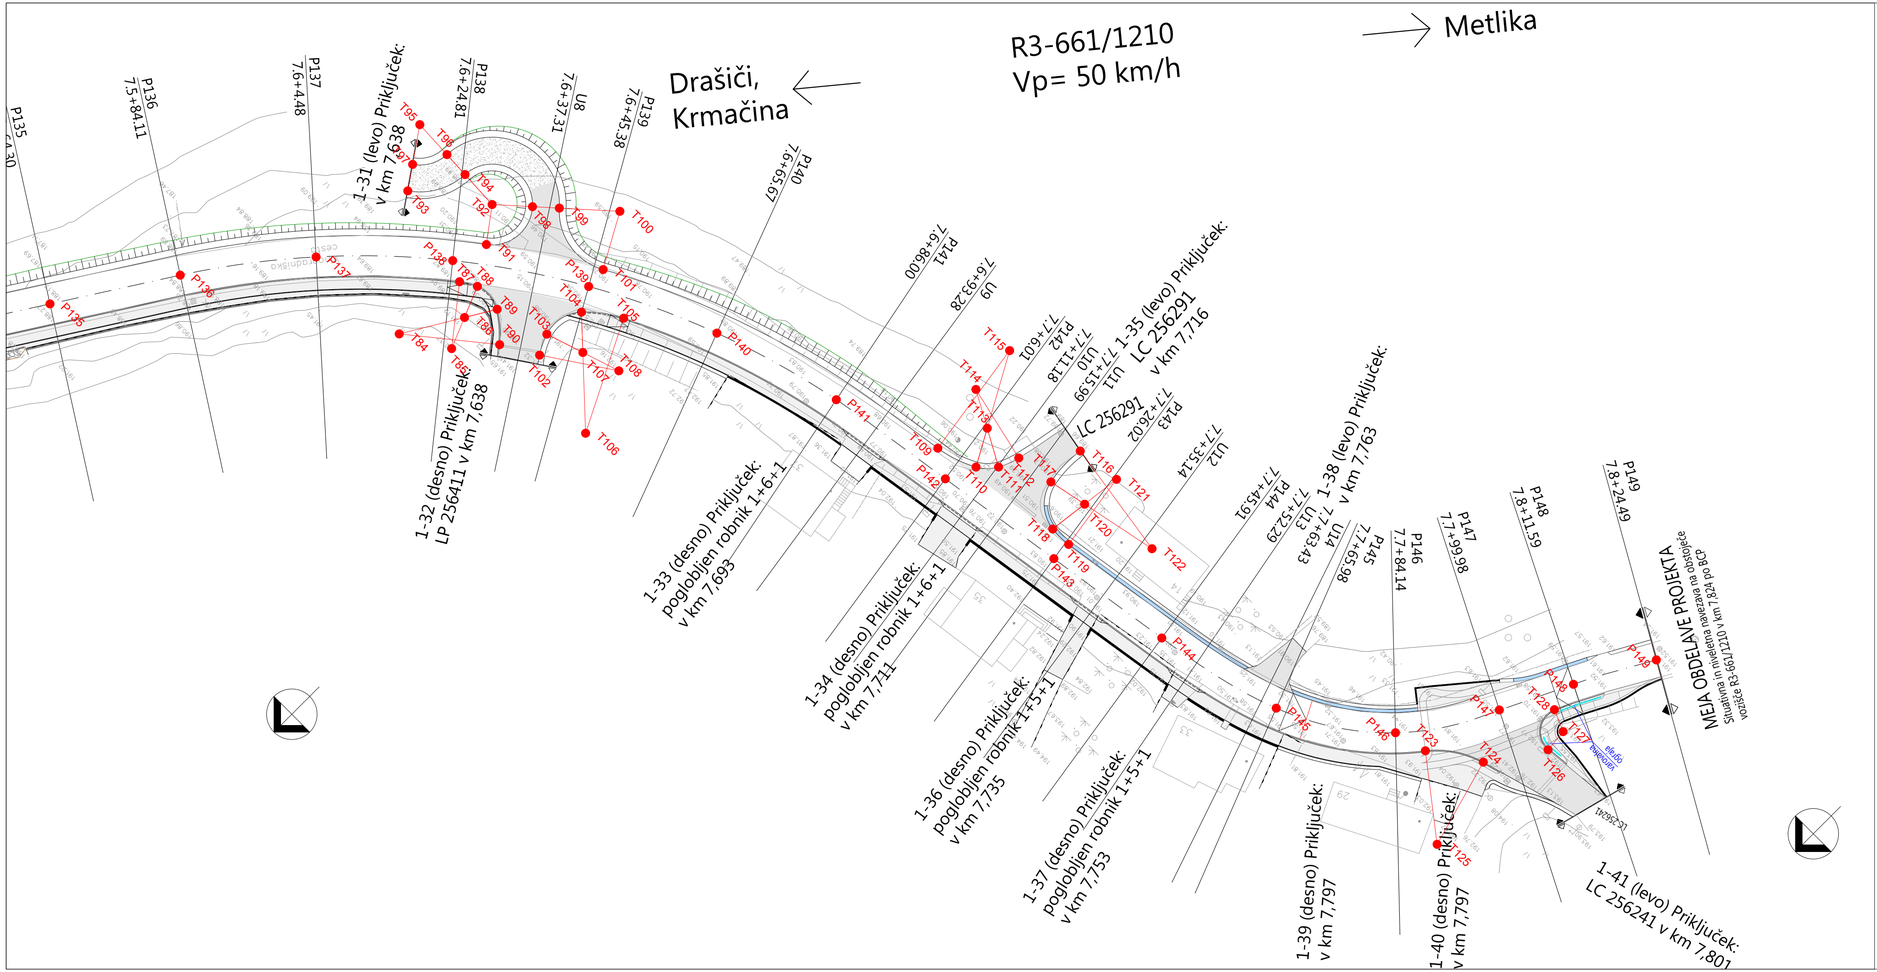


ACER Novo mesto d.o.o.	naziv	ime in priimek	ident. št. IZS	podpis
	vodja projekta	mag. Zoran Gajski, univ.dipl.gosp.inž.	G - 3043	
	poobl. inženir	Jernej Radovac, univ.dipl.inž.grad.	G - 3800	
	obdelal			
objekt:	Izgradnja pločnika ob regionalni cesti R3-661/1210 Krmačina - Drašiči - Metlika od km 6+985 do km 7+825 in preplastitev vozišča ceste od km 4+900 do km 7+825		št. proj.:	PR-R10/2020
			št. načrta:	PR-R10-1/2020
			šifra CC:	
faza:	PZI- Projektna dokumentacija za izvedbo		datum:	februar 2021
načrt:	2.1 načrt s področja gradbeništva – cesta		merilo:	1:500
opis risbe:	ZAKOLIČBENA SITUACIJA - LIST10			

spremenba:	opis spremembe:	datum:	podpis:

št. odseka:	arhivska št.:	faza/objekt:	šifra risbe:	
1210	0018.00	004.2101	G.106	
št. priloge:	G.6.10	avtor risbe:	Acer Novo mesto, d.o.o.	
		ident. št. risbe:	PR-R10-1/2020-G.6.10	