
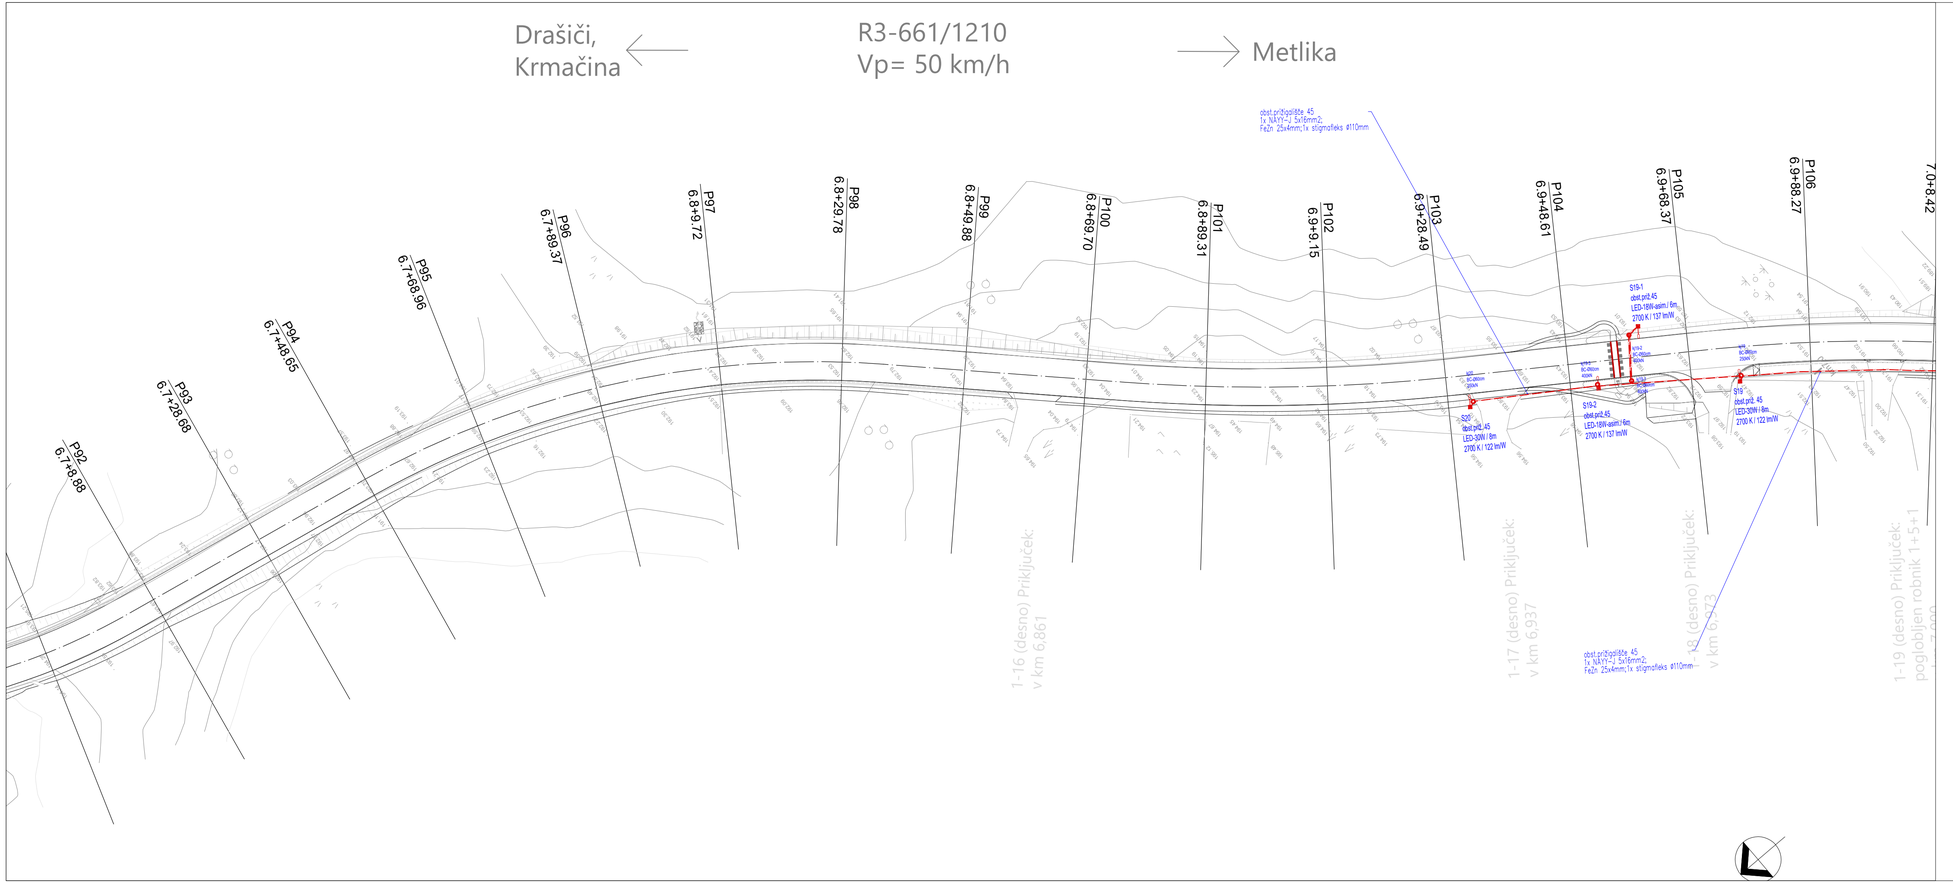


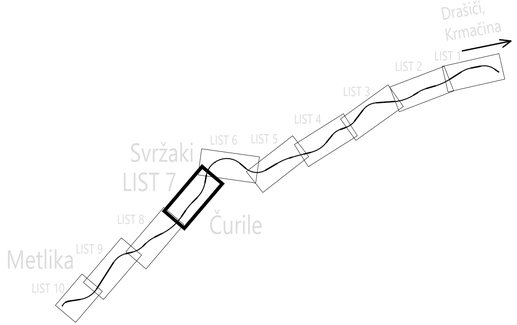

Sprememba:	Opis spremembe:		Datum:	Podpis:
	dopolnjeno po recenziji		december 2021	

Naročnik/investitor:	Izdelovalec:
Občina Metlika Mestni trg 24, 8330 Metlika	**PROJEKT-ECO d.o.o.** **Na Lazu 25, 8000 NOVO MESTO** **GSM 041/773 457;** **E-mail: gepr.projekt@gmail.com;**
Objekt/lokacija:	
PZI za izgradnjo pločnika ob regionalni cesti R3-661/1210 Krmačina - Draši̇či - Metlika od km 6+985 do km 7+825 in preplastitev vozišča ceste od km 4+900 do km 7+825	
Št. oznaka načrta in načrt:	
3.1. NAČRT ELEKTROTEHNIKE - CESTNA RAZSVETLJAVA	
Vsebina/naslov risbe:	
SITUACIJA CESTNE RAZSVETLJAVE	

NAZIV:	IME IN PRIIMEK:	ID. ŠT. IZS:	PODPIS:
ODG. VOD. PROJ.:	**mag. Zoran GAJSKI u.d.g.i.**	**G-3043**	
POOBLAŠČENI INŽ:	**Boštjan MIKEC, d.i.e.**	**E-1739**	
SODELAVCI:	**Robert MIKLIČ, inž.el.**	**E-1449**	

Vrsta proj. dokumentacije:	Št. proj:	Št. načrta:	Šifra CC:	Datum:	Merilo:
PZI	**PR-R10/2020**	**1457/2020**	**2112**	**FEBRUAR 2021**	**1:500**

Št. odseka:	Arhivska št.:	Faza/objekt:	Šifra risbe:	Črtna koda arhiva:
1210	0018.00	004.2130	G.102	

Datoteka: SVRŽAKI.DWG

Ta načrt je namenjen izključno za potrebe naročnika, zato ga v uporabo tretjim osebam preda le naročnik z vednostjo izdelovalca.

Id. št. risbe: **G.2.4**

AutoCAD 2019 LT - ser. št. 399-49722787