




Rošpoh del 43B

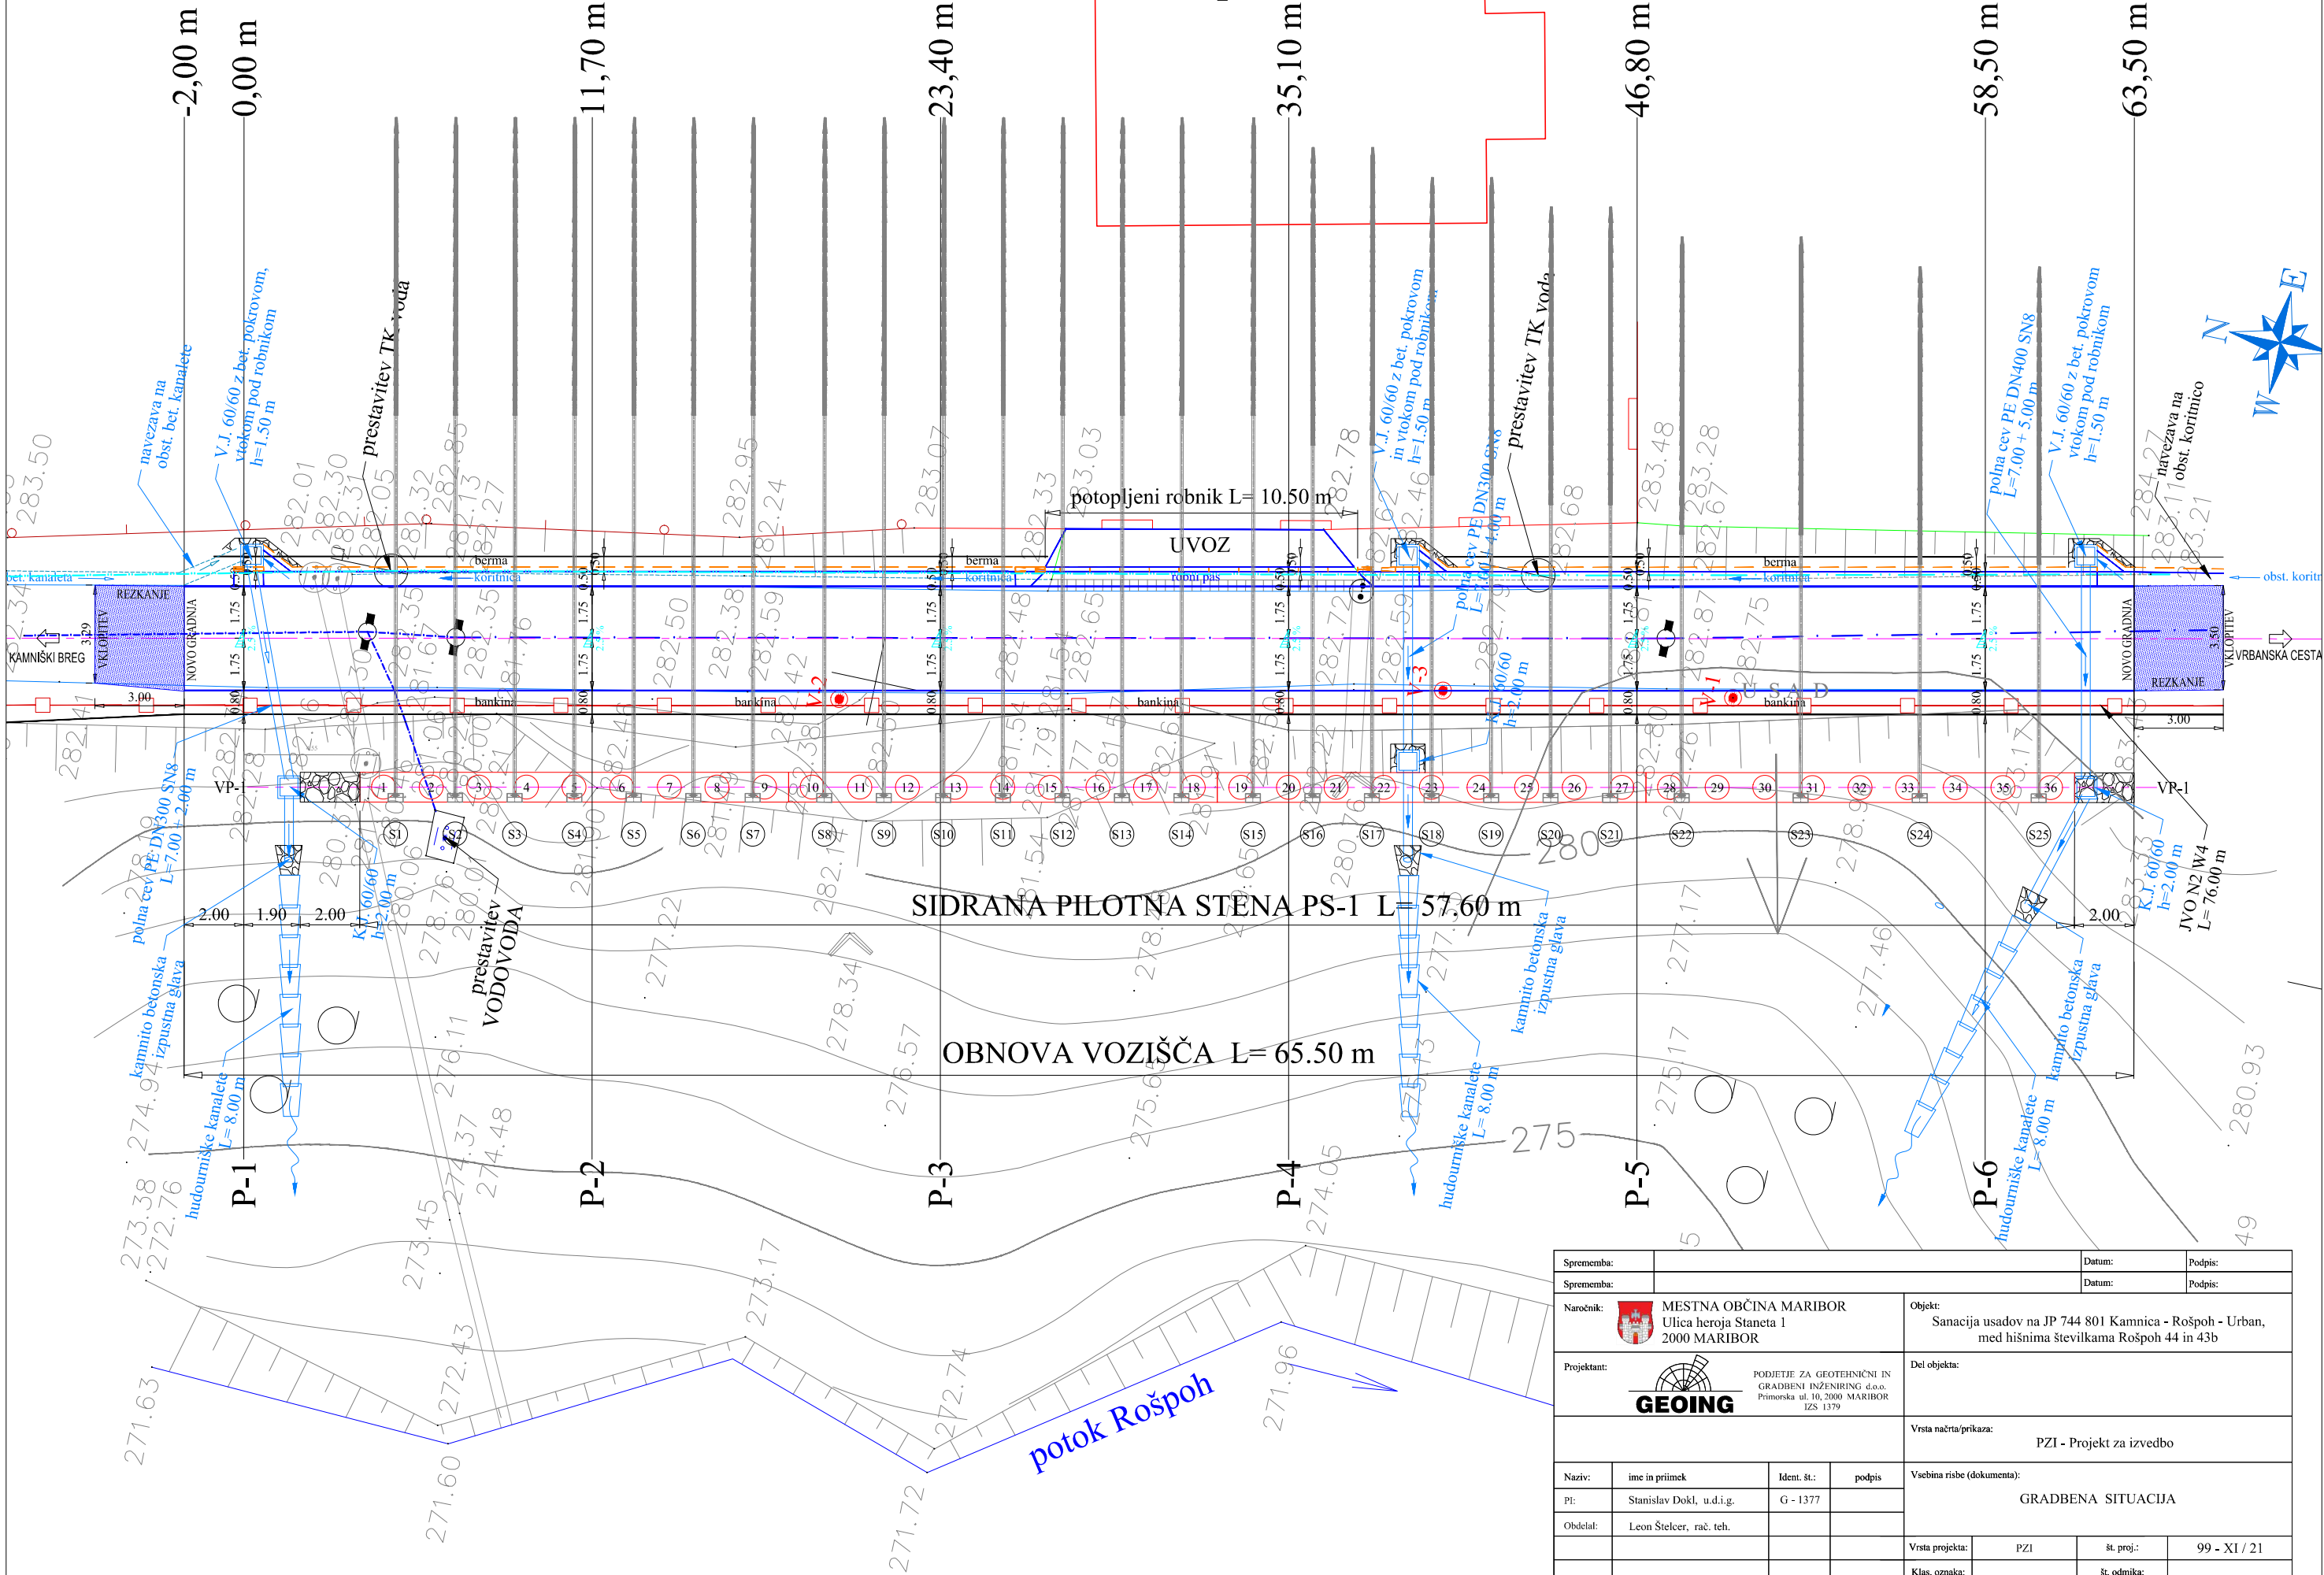

Sprememba:		Datum:	Podpis:
Sprememba:		Datum:	Podpis:
Naročnik:	 MESTNA OBČINA MARIBOR Ulica heroja Staneta 1 2000 MARIBOR	Objekt:	Sanacija usadov na JP 744 801 Kamnica - Rošpoh - Urban, med hišnima številka 44 in 43b
Projektant:	 GEOING PODJETJE ZA GEOTEHNIČNI IN GRADBENI INŽENIRING d.o.o. Primorska ul. 10, 2000 MARIBOR IZS 1379	Del objekta:	
		Vrsta načrta/prikaza:	PZI - Projekt za izvedbo
Naziv:	ime in priimek	Ident. št.:	podpis
PI:	Stanislav Dokl, u.d.i.g.	G - 1377	
Obdelal:	Leon Štelcer, rač. teh.		
		Vrsta projekta:	PZI
		Klas. oznaka:	št. proj.: 99 - XI / 21
		Datum:	november 2021
		Merilo:	1 : 200
		Ident. oznaka:	Priloga: 3