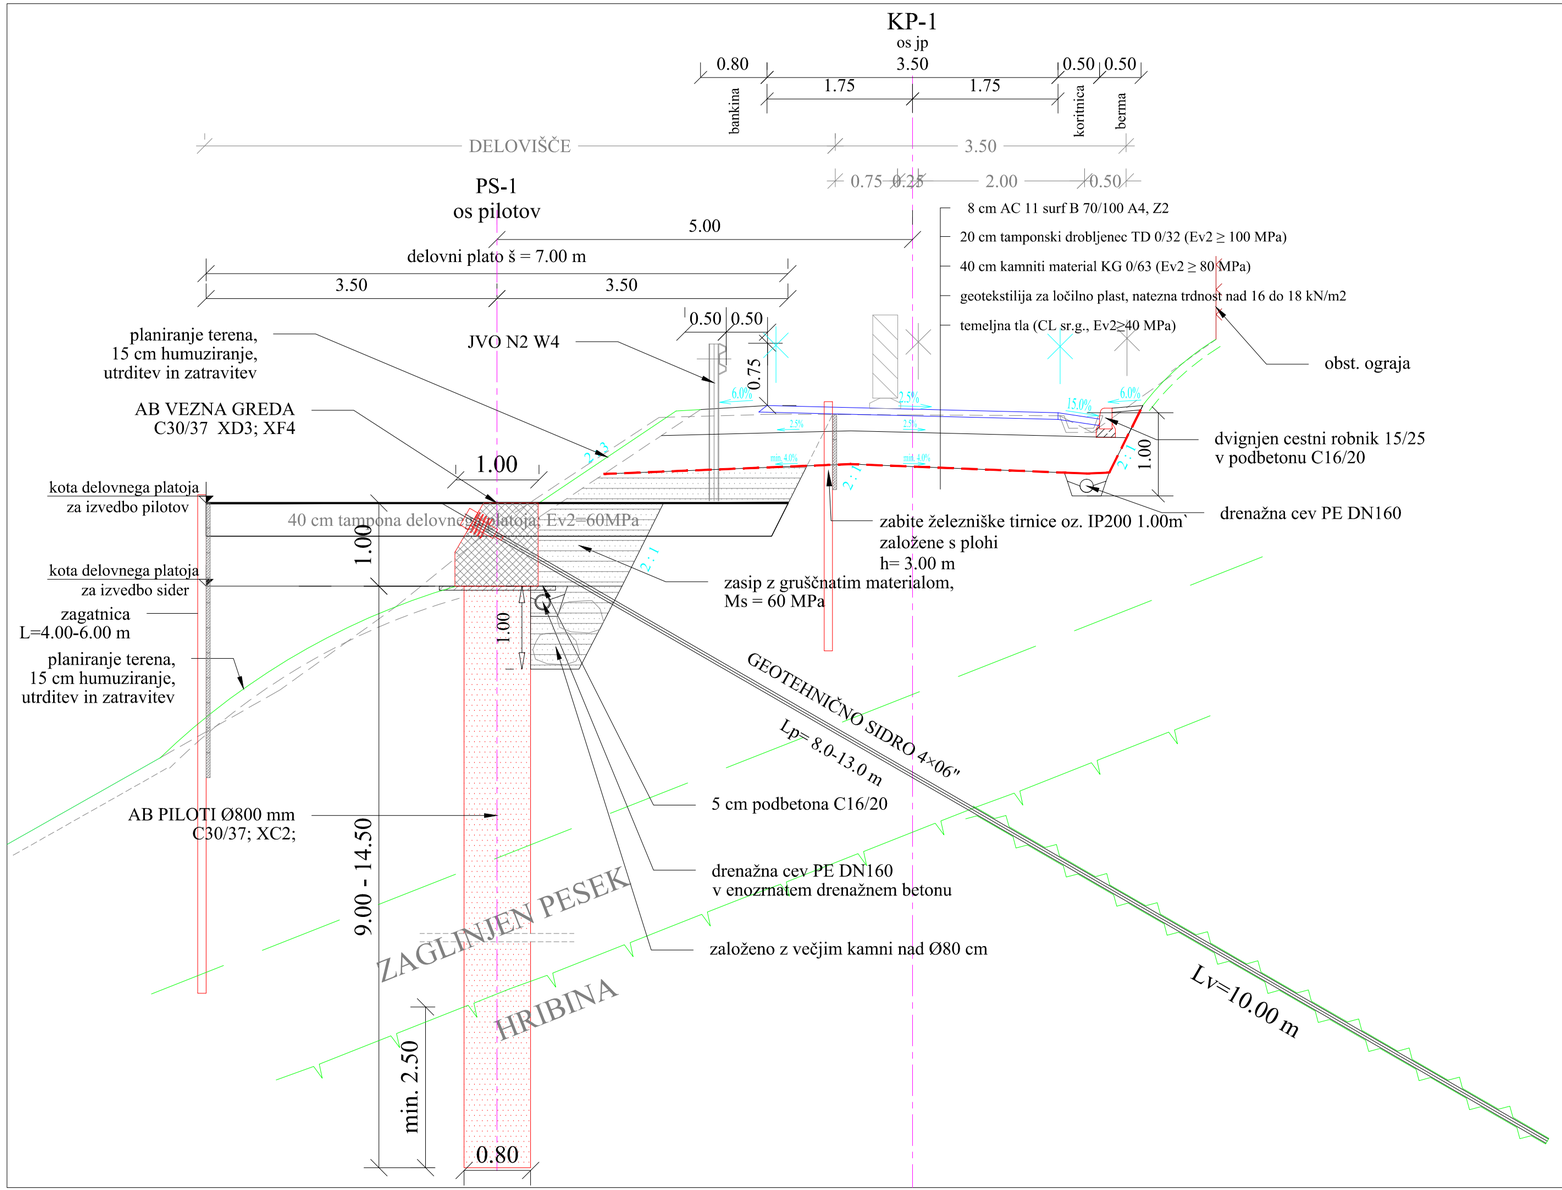

Sprememba:					Datum:	Podpis:	
Sprememba:					Datum:	Podpis:	
Naročnik:	MESTNA OBČINA MARIBOR Ulica heroja Staneta 1 2000 MARIBOR			Objekt:	Sanacija usadov na JP 744 801 Kamnica - Rošpoh - Urban, med hišnima številkama Rošpoh 44 in 43b		
Projektant:	GEOING PODJETJE ZA GEOTEHNIČNI IN GRADBENI INŽENIRING d.o.o. Prisonska ul. 10, 2000 MARIBOR IZS 1379			Del objekta:			
				Vrsta načrta/prikaza:	PZI - Projekt za izvedbo		
Naziv:	ime in priimek	Ident. št.:	podpis	Vsebina risbe (dokumenta):	KARAKTERISTIČNI PREČNI PREREZ KP-1		
PI:	Stanislav Dokl, u.d.i.g.	G - 1377					
Obdelal:	Leon Šelcer, rač. teh.						
				Vrsta projekta:	PZI	št. proj.:	99 - XI / 21
				Klas. oznaka:		št. odmika:	
Datum:	november 2021	Merilo:	1 : 50	Ident. oznaka:		Priloga:	8