



POLIGONSKI TOČKI				ZAKOLIČBA CESTE				ZAKOLIČBA SIDRANE PILOTNE STENE PS-1		
	TME	TMN	Z		TME	TMN	Z	Name	TME	TMN
8000	547944.293	159376.813	282.41	P0	547946.594	159373.021		PILOT 1	547943.095	159365.429
8001	547963.274	159301.177	283.60	P1	547947.010	159371.065	282.38	PILOT 2	547943.427	159363.864
				P2	547949.439	159359.620	282.46	PILOT 3	547943.759	159362.299
				P3	547951.868	159348.175	282.58	PILOT 4	547944.091	159360.734
				P4	547954.298	159336.730	282.74	PILOT 5	547944.423	159359.169
				P5	547956.727	159325.285	282.96	PILOT 6	547944.756	159357.603
				P6	547959.157	159313.840	283.23	PILOT 7	547945.088	159356.038
				P7	547960.195	159308.949		PILOT 8	547945.420	159354.473

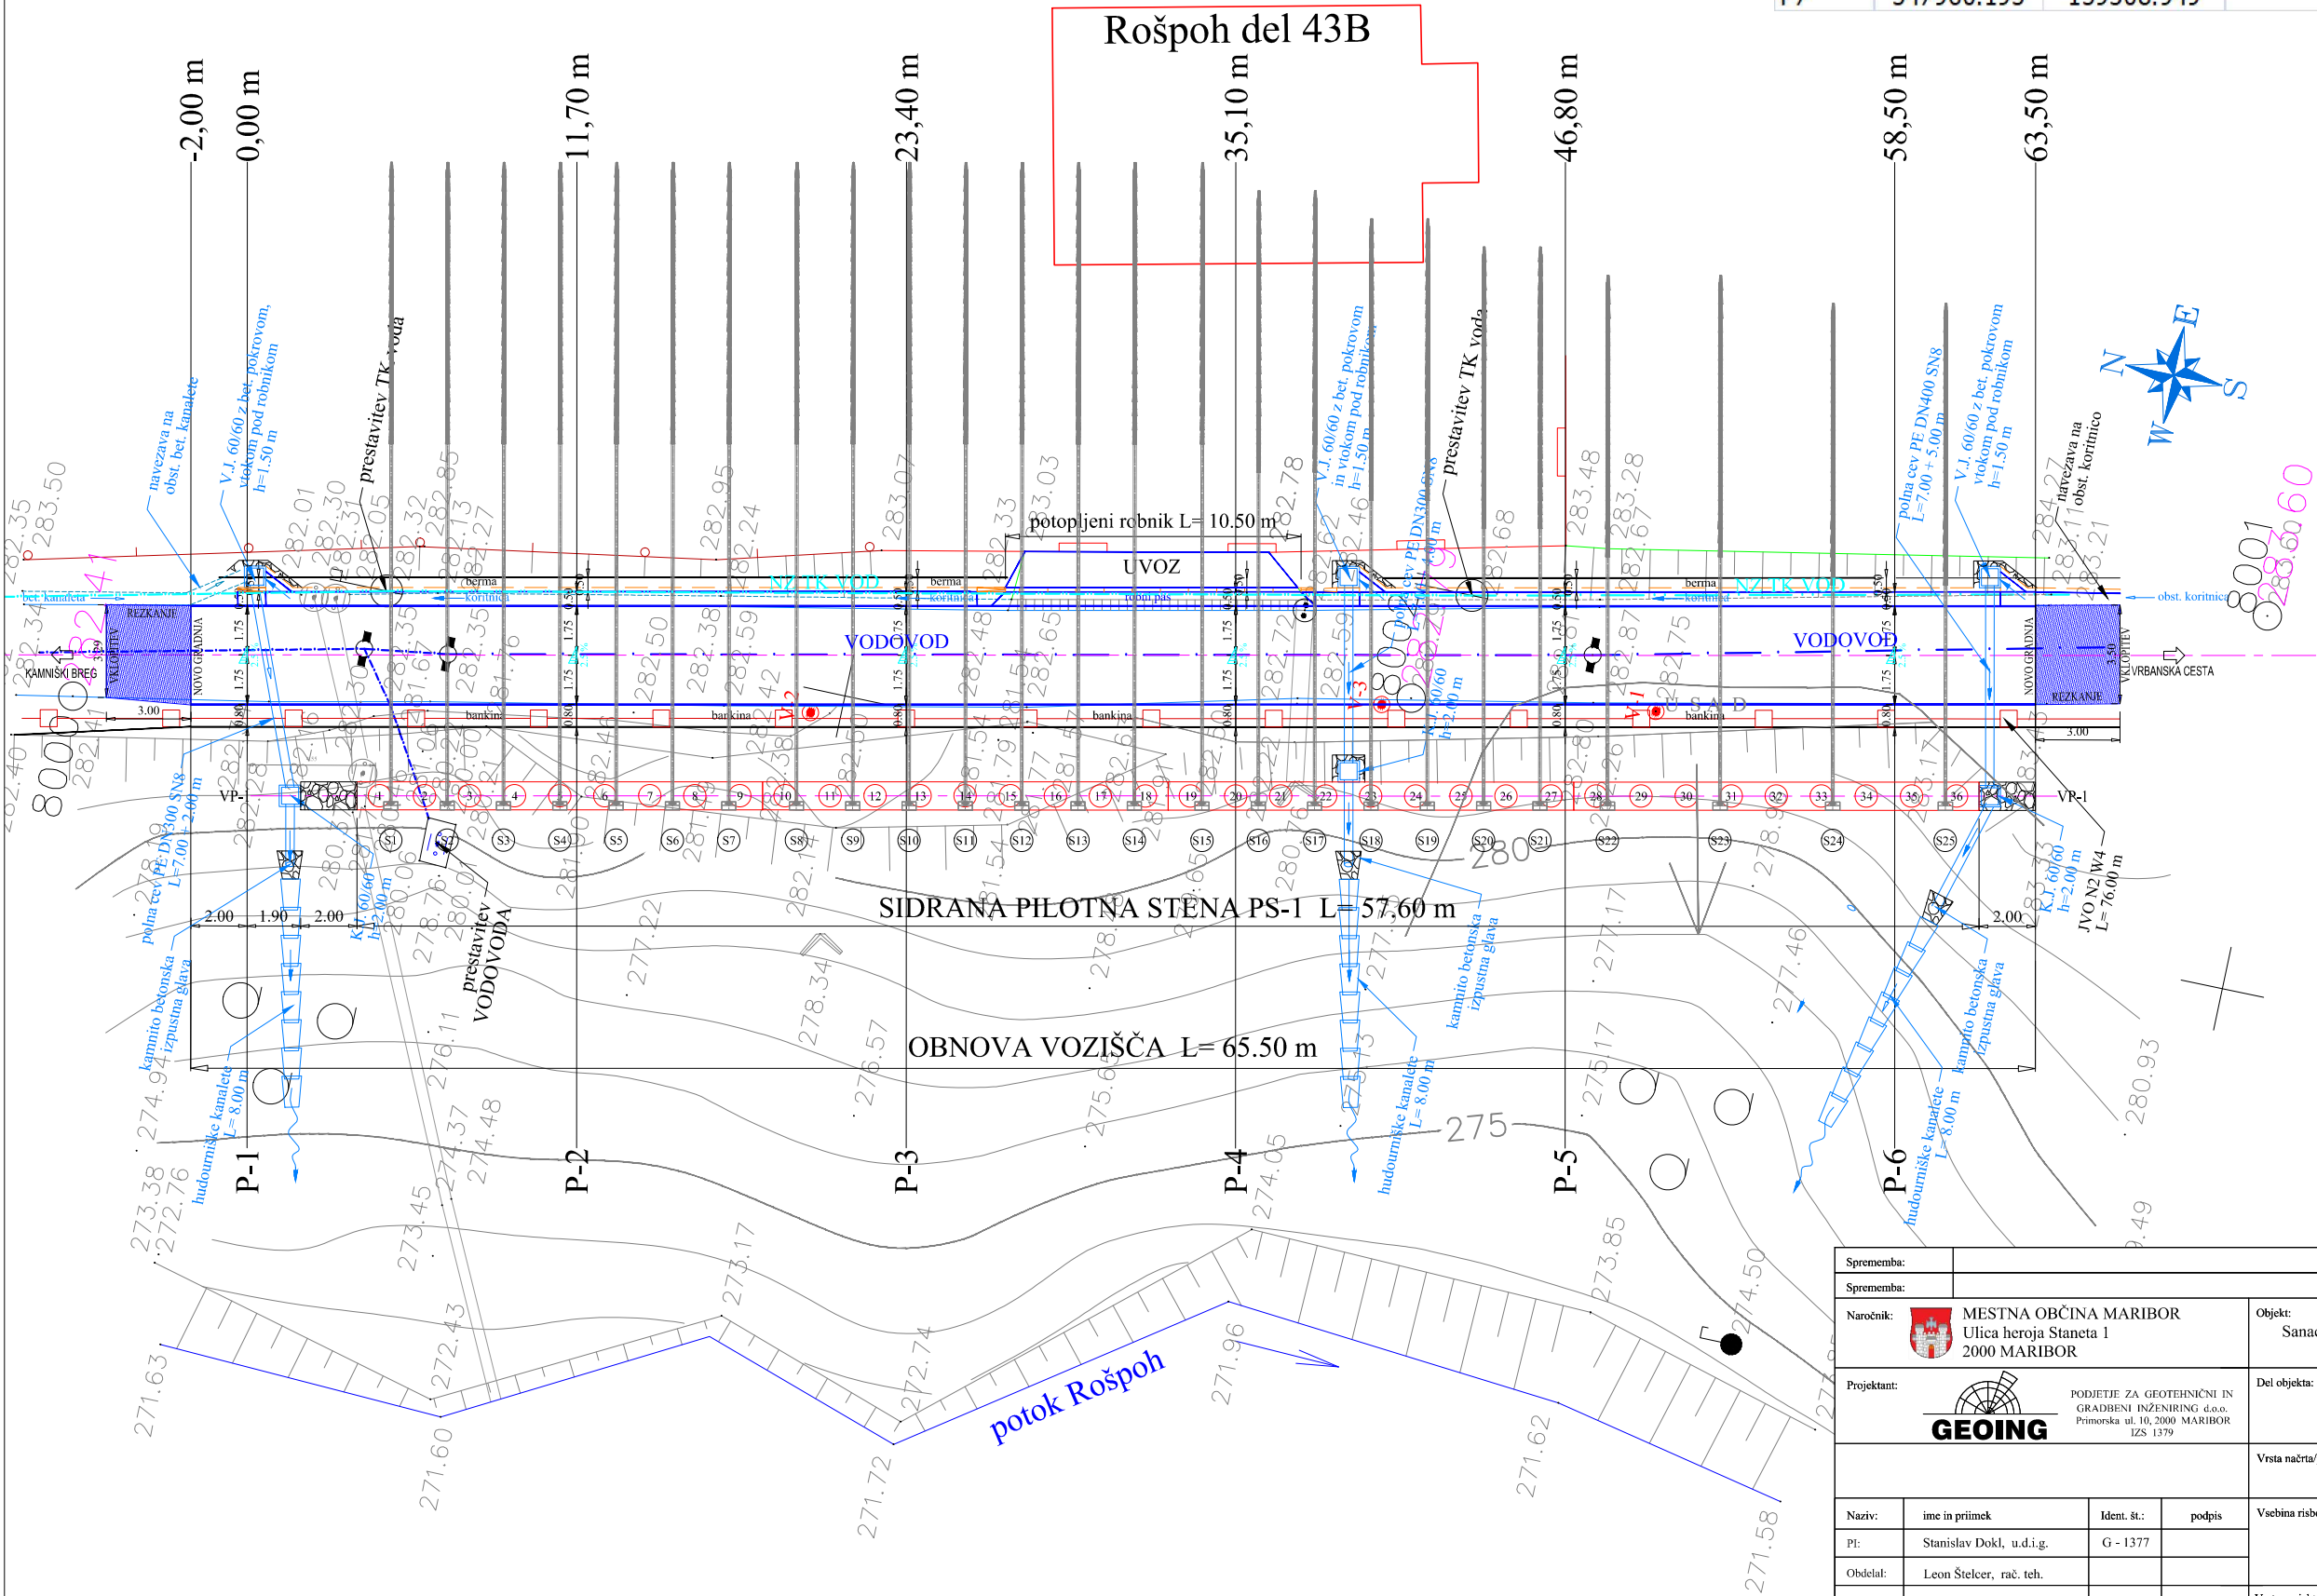

Name	TME	TMN
PILOT 1	547943.095	159365.429
PILOT 2	547943.427	159363.864
PILOT 3	547943.759	159362.299
PILOT 4	547944.091	159360.734
PILOT 5	547944.423	159359.169
PILOT 6	547944.756	159357.603
PILOT 7	547945.088	159356.038
PILOT 8	547945.420	159354.473
PILOT 9	547945.752	159352.908
PILOT 10	547946.085	159351.343
PILOT 11	547946.417	159349.778
PILOT 12	547946.749	159348.213
PILOT 13	547947.081	159346.647
PILOT 14	547947.413	159345.082
PILOT 15	547947.746	159343.517
PILOT 16	547948.078	159341.952
PILOT 17	547948.410	159340.387
PILOT 18	547948.742	159338.822
PILOT 19	547949.075	159337.257
PILOT 20	547949.407	159335.692
PILOT 21	547949.739	159334.126
PILOT 22	547950.071	159332.561
PILOT 23	547950.403	159330.996
PILOT 24	547950.736	159329.431
PILOT 25	547951.068	159327.866
PILOT 26	547951.400	159326.301
PILOT 27	547951.732	159324.736
PILOT 28	547952.065	159323.171
PILOT 29	547952.397	159321.605
PILOT 30	547952.729	159320.040
PILOT 31	547953.061	159318.475
PILOT 32	547953.393	159316.910
PILOT 33	547953.726	159315.345
PILOT 34	547954.058	159313.780
PILOT 35	547954.390	159312.215
PILOT 36	547954.722	159310.650

Rošpoh del 44

Sprememba:		Datum:	Podpis:
Sprememba:		Datum:	Podpis:
Naročnik:	MESTNA OBČINA MARIBOR Ulica heroja Staneta 1 2000 MARIBOR	Objekt:	Sanacija usadov na JP 744 801 Kamnica - Rošpoh - Urban, med hišnima številka 44 in 43b
Projektant:	 <small>PODJETJE ZA GEOTEHNIČNI IN GRADBENI INŽENIRING d.o.o. Primorska ul. 10, 2000 MARIBOR IZS 1379</small>	Del objekta:	
		Vrsta načrta/prikaza:	PZI - Projekt za izvedbo
Naziv:	ime in priimek	Ident. št.:	podpis
PI:	Stanislav Dokl, u.d.i.g.	G - 1377	
Obdelal:	Leon Stelcer, rač. teh.		
		Vrsta projekta:	PZI
		Klas. oznaka:	
Datum:	november 2021	Merilo:	1 : 250
		Ident. oznaka:	Priloga: 6