


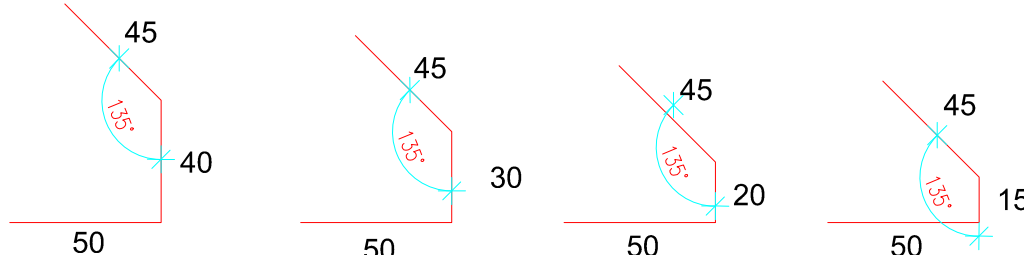
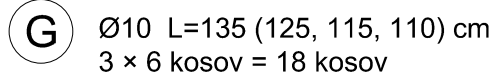
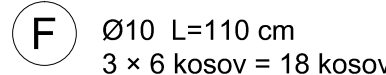
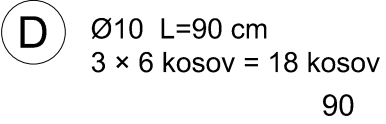
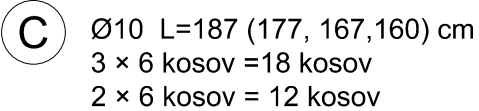
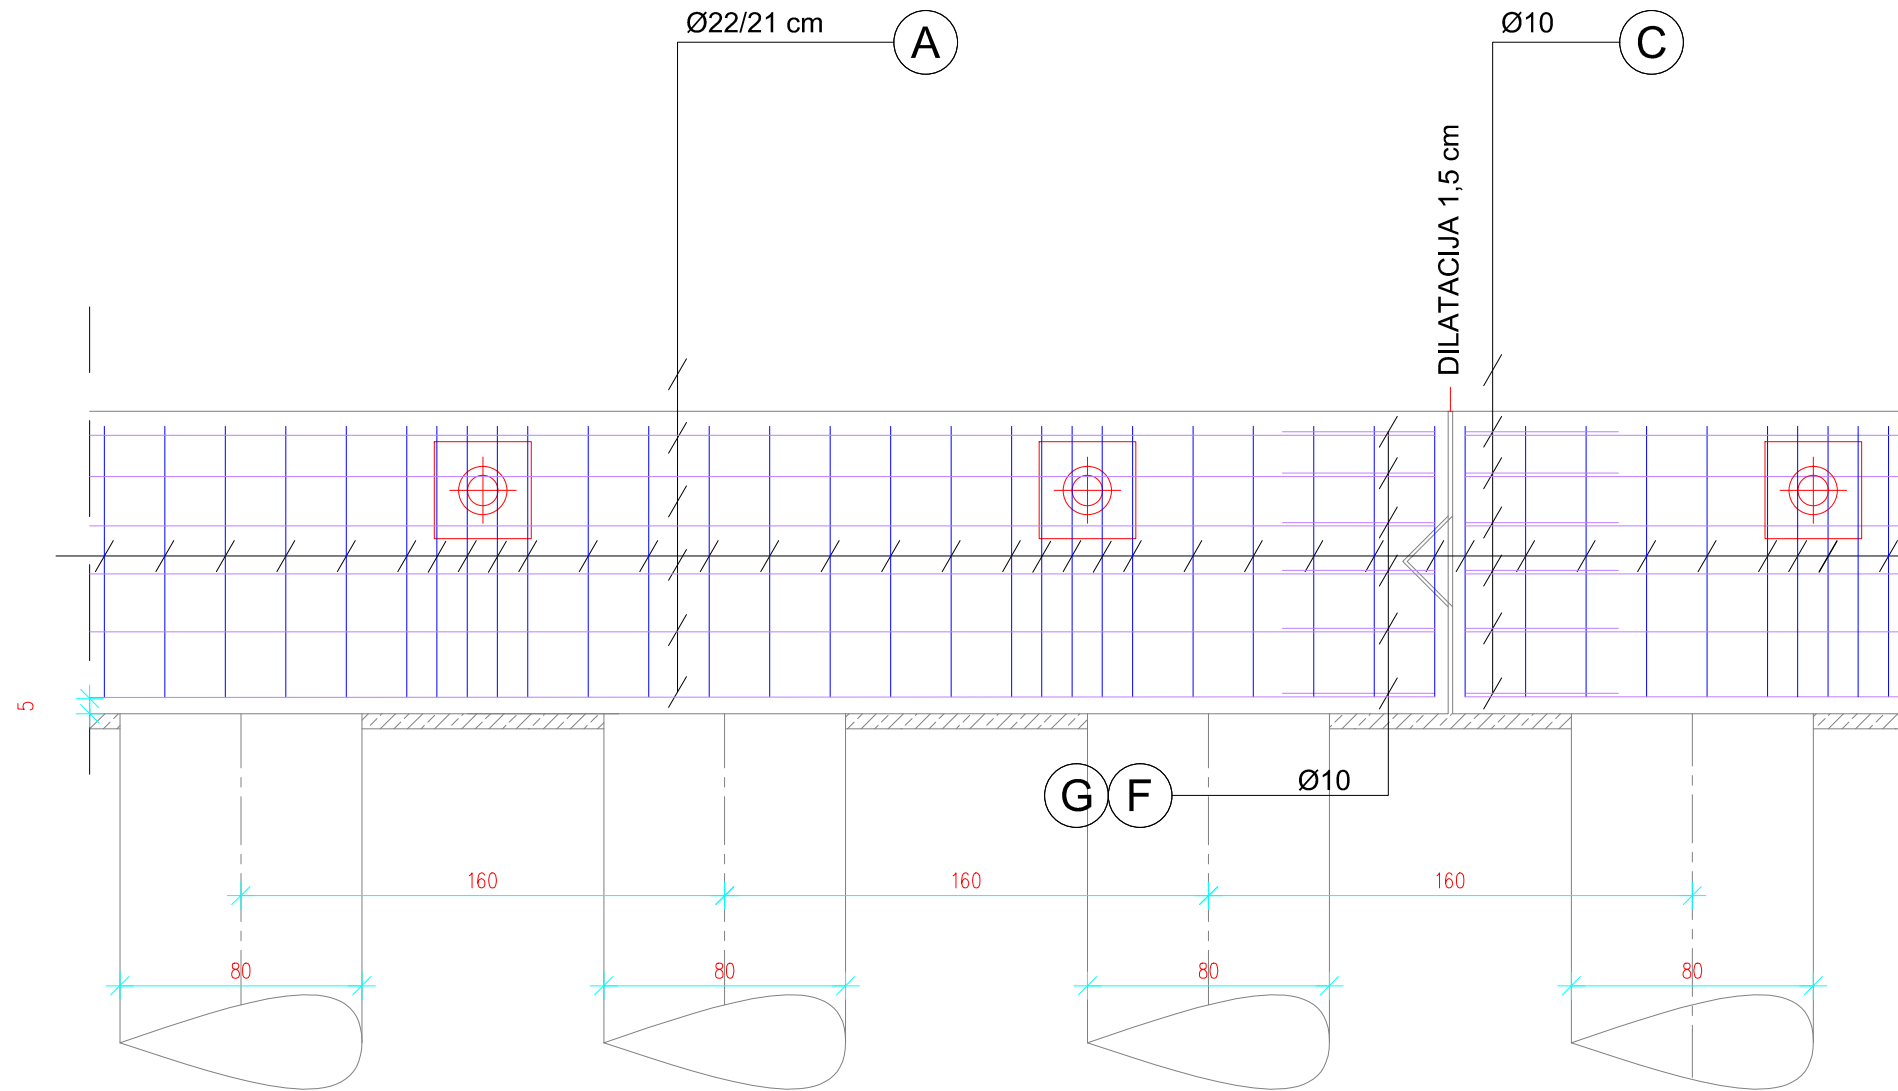
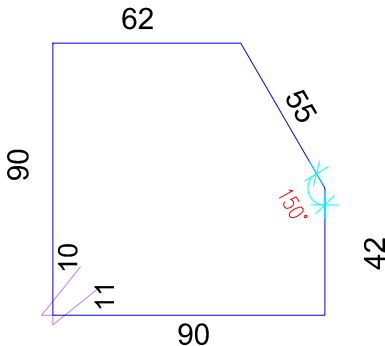


ARMATURNI NAČRT VEZNE GREDE PS-1

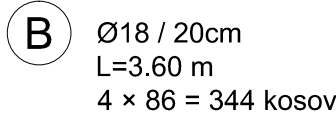

DETAJL STRIŽNEGA ZOB

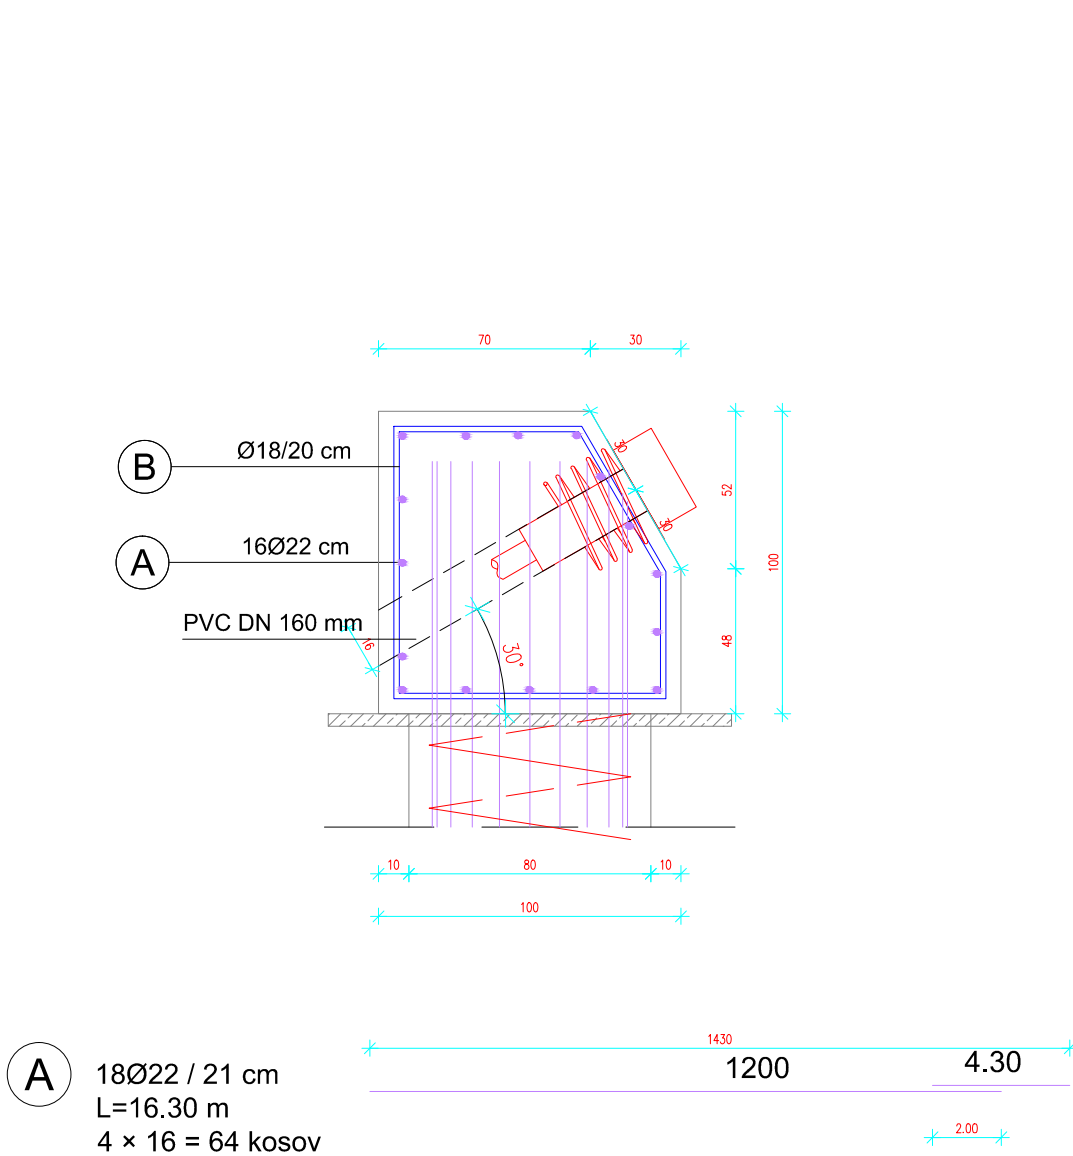

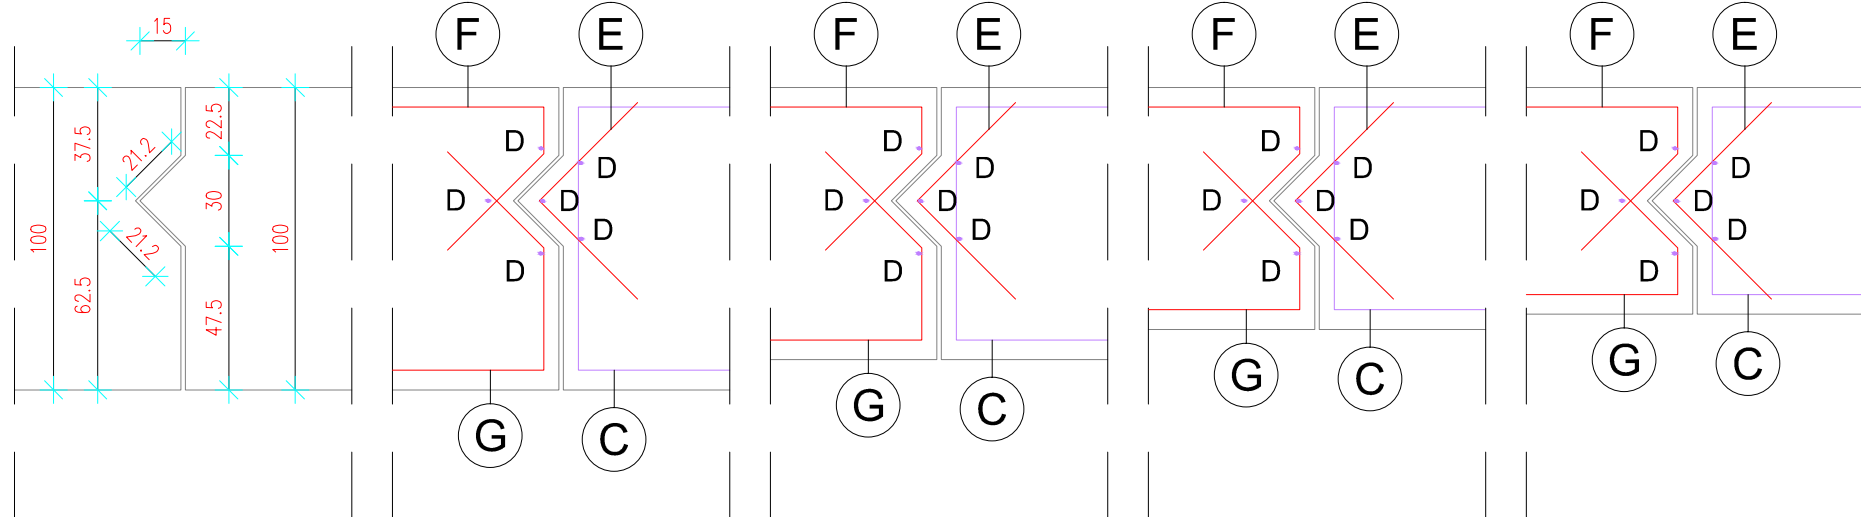

GREDA L= 14.40 m / š= 1.00 m / h= 1.00 m / 4 kosov						
B500B						
GREDA:						
Poz.	tip ARM	dolžina		Št. kosov	teža / m (kg)	teža / poz
Poz A	Φ22	L=	16,30 m	64	3,092	3.225,57 kg
Poz B	Φ18	L=	3,60 m	344	2,0659	2.558,41 kg
STRIŽNI ZOB:						
Poz.	tip ARM	dolžina		Št. kosov	teža / m (kg)	teža / poz
Poz C	Φ10	L=	1,87 m	30	0,649	36,41 kg
Poz D	Φ10	L=	0,90 m	18	0,649	10,51 kg
Poz E	Φ10	L=	0,90 m	18	0,649	10,51 kg
Poz F	Φ10	L=	1,10 m	18	0,649	12,85 kg
Poz G	Φ10	L=	1,35 m	18	0,649	15,77 kg
				Σ	=	5.870,04 kg

LEGENDA:

B500B REBRASTA ARMATURA

C30/37 XD3, XF4 (GREDA)
a = 5 cm (GREDA)

C16/20 (PODBETON)
d=5cm

Sprememba:				Datum:		Podpis:	
Sprememba:				Datum:		Podpis:	
Naročnik:  MESTNA OBČINA MARIBOR Ulica heroja Staneta 1 2000 MARIBOR				Objekt: Sanacija usadov na JP 744 801 Kamnica - Rošup - Urban, med hišnima števkama Rošup 44 in 43b			
Projektant:  GEOTEC POBITE JE ZA GEOTEHNIČNI IN GRADBIENI INŽENIRING d.o.o. Prilomka ul. 10, 2000 MARIBOR IGS 1379				Del objekta: KONZOLNA PILOTNA STENA L= 58.50 m			
				Vrsta načrta/priloge: PZI - Projekt za izvedbo			
Naziv: ime in priimek Pi: Stanislav Dokl, u.d.g. Obdelal: Leon Štečler, rač. teh.				Vsebinske risbe (dokumenta): ARMATURNI NAČRTI VEZNE GREDE IN STRIŽNEGA ZOBA			
				Vrsta projekta: PZI št. proj.: 99 - XI / 21			
				Klas. oznaka: št. odnaka:			
Datum: november 2021 Merilo: 1 : 25				Priloge: 16B			