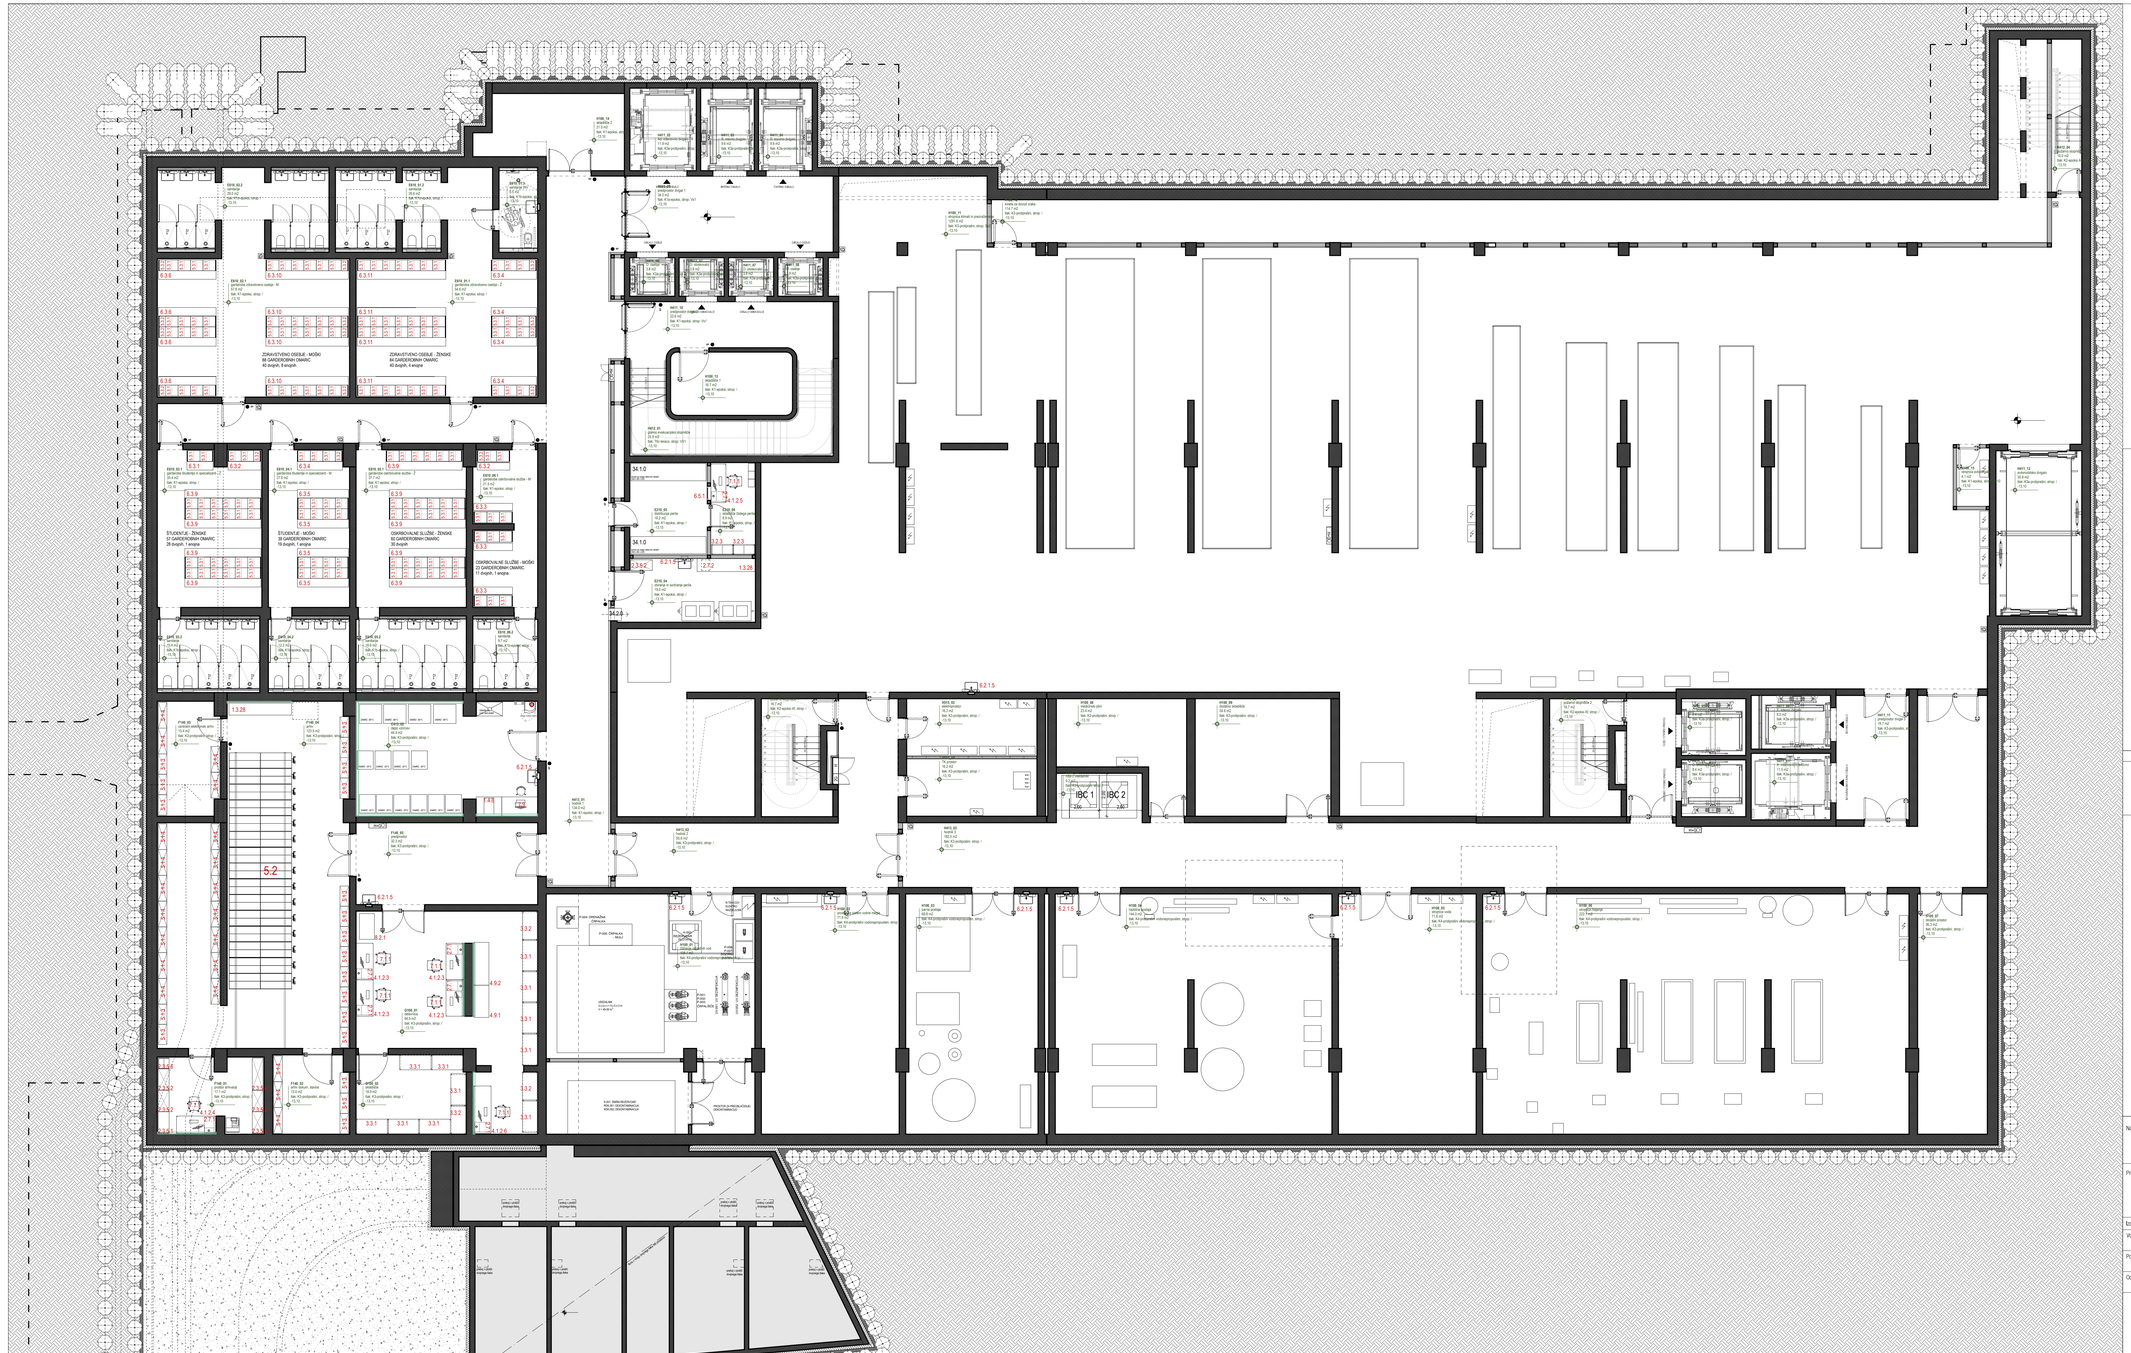


Opombe:

1. Vsa GOI dela vključno z odstranitvijo dela objekta in izkopom gradbene jame se morajo izvajati skladno z načrtom varovanja sosednja tako, da bo ves čas zagotovljeno vsi ukrepi za varnost zdravja vseh udeležencev gradnje, kot tudi ostalih oseb, ki se nahajajo na ali v bližini gradbišča. Izvajalec GOI del je dolžan varnosti tudi vas posmeznu in nepremično sadnino na in v okolici gradbišča.
2. Vse kote, višine in mere so okvirne in jih je potrebno preveriti na gradbišču glede na izvedeno stanje.
3. Vse odprtine, kjer obstaja nevarnost padca v globino morajo biti začičene s trdnimi in stabilnimi ograjami višine 1.1m.
4. V primeru uporabe zidaků mora biti ti ták izvedeno iz kačjemega in bojdemega vonvadnega zidaka z mami certifikati in ik test, tidja tudi za čas gradnje.
5. Delavničke načrte jeklenih konstrukcij izvede zvajalec jeklenih konstrukcij. Pono jih mora pred vgradnjo potrditi pooblaščen arhitekt in pooblaščeno inženir s področja gradbeništva.
6. Delavničke načrte oken in vrat izdela izvajalec, pri čemer mora upoštevati PZI zhrene oken in vrat! Pono jih mora pred vgradnjo potrditi pooblaščen arhitekt.
7. Gradbena jama je mora zajkati izdelovalec gradbeno geotehničnega poročila ozirma pooblaščeni inženir s področja geotehnologije in nadzorna in pisna potrditi predvideno gradbeno sestavo ter pisno potrditi kote temeljenja. V primeru odstopanj je potrebno ukladiti načrt temeljev. Enco pisne potrditve kote temeljenja s strani pooblaščenega inženirja s področja geotehnologije in nadzornega izvedba temeljev in dvolijenja pooglečni pisno ogrsa bud enaj pooblaščeni inženir s področja geotehnologije in nadzornika in potrdi višino temeljenja).
9. Kota pritličja se lahko spremeni ob ugotovitvah pri izkopu gradbene jame, kar lahko vpliva na absolutno višinsko koto objekta.
10. Vse dimenzije konstrukcijskih elementov (kot debeline ploščevini mora pomembno preveriti in potrditi pooblaščeni inženir s področja gradbeništva v načrtu gradbenih konstrukcij oziroma pred vgradnjo v okviru projektantskega nadzora (za dimenzije mso izračunane v PZI projektu gradbenih konstrukcij).
11. Predmetni načrt je arhitektski del, zato mora vse spremembe zunanjosti objekta potrditi QKJJČNO pooblaščeni arhitekt, ki je izdelal projekt, Vse potrditve morajo biti pisne.
12. Kote konstrukcije se spremnijajo glede na izkacjo premca, zato kote ponekod niso merjene v načrtu.
13. Zaradi izbora vgrajenih tipskih elementov (npr., dobavitve oken in okenske konstrukcije) in drugih delov objekta se lahko v PZI projektu all med izvedbo spremenijo dimenzije objekta, kar lahko vpliva na postavitev v prostorih in prostornnih objekta.
14. Vse vgrajene mere oken in vrat je potrebno pred pričetkom izvedbe betonskih del uskladiti z izbranim ponudnikom oken in vrat izvak tip vrat in oken ima različne širine podboja in okvirja, kar področno spremeni vgrajnja dimenzija vrat ali oken s. Svetla dimenzija je širina t
15. Izvajalec GOI del sta dolžan preveriti posamezne elemente ali celo zgradbe v vseh načrtih projekta. Morebitna neskladja med posamezmimi načrti načrti arhitektura, načrti gradbenih konstrukcij, načrti strojnih in elektro instalacij, načrti zunanje ureditve...) je potrebno nemudoma sporočiti pooblaščenemu arhitektu – vodji projektiranja. Samovoljno prilagajanje projekta in izvajanje
16. Pred izvedbo fasade mora izvajalec GOI del nujno izdelati vse detaljne in montažne risbe fasade ter potrebno Brezilo vzorcev fasade vključno z vsemi nosilci in pritrdilnimi elementi.
17. Stik med stenskjem in jeklom mora biti vedno prekinjen.
18. Vsi jeklini barvani elementi, ki niso izrdelani iz nerjavnega jekla ter so izpostavljeni atmosferi, morajo biti vsoe cinkani in preko „primerjsnovnni premaz, dvakrat barvani s poklrno barvo. Jeklen izdelki, ki se barvajo, morajo biti barvani dvakrno z dolačk o brhrščenega ponočia.
19. Protikorozijska zaščita vseh elementov mora biti izdelna, da zagotavlja zakonsko predpisan garancijski rok, ki ga od zvajalca dal zahteva naročnik, V primeru predvsega barvanja se to izvede dvakrno s strokovnim prioročilh.
20. Pocinkani elementi se vgrajujo varjenje na gradbišču ni dovoljeno. V primeru najnuja varjenja je potrebno naknadno protikorozijsko zaščito ukladiti v okviru projektantskega nadzora.
21. Vse gradbe je potrebno uskladiti z načrtom gradbenih konstrukcij, načrtom elektro instalacij in strojnih instalacij ter zunanje ureditve. Predvaja je izvajalec dolžan preveriti prej začetkom izvedbe betonskih del (zavalanje) in akkoreanje izvajalec na arrnaturni načrt ali načrt arhitektura in dovoljenja. Vse potrebne, projekti, spremembe ikt, s strani pooblaščenih inženirjev morajo biti pisne in navedene v gradbenem dnevniku.
22. Nekatari postaji pod 0 150mm niso narisani kot prebojl in jih mora izvajalec GOI del uskladiti z načrtom strojnih in elektro instalacij ter načrtom zunanje ureditve.
23. Podložni beton se izvaja po kamasdari po načrtu gradbenih konstrukcij, načrtu varovanja gradbene jame in geološko - geomehanskega poročila
24. Celotno PZI projekt z vsemi načrti, risbami, shemami, tehničnimi poročili, itd... je celotnim in nalcijlv dokument. Vsi grafični načrti so neoporočno povezani z drugimi sestavnimi projekta.

Izvajalec GOI mora vse elemente projekta preveriti v vseh sestavnih projekta. Uporaba zyalj enega sestavnega dela projekta NI DOVOLJENA!

POZICIJSKI NAČRT - 3. KLETNE ETAŽE

Naziv gradnje / lokacija:
DOGRADITEV INFEKCIJSKE KLINIKE UKC LJUBLJANA
dograditev Klinike za infekcijske bolezni in vročinska stanja v Univerzitetnem kliničnem centru v Ljubljani

Projektant / naziv družbe:
ARHITEKTURA KRUŠEC
d.o.o. arhitektura krušec d.o.o.
Tržaška cesta 2
1000 Ljubljana
tel: 01/425 15 40

Investitor:
REPUBLIKA SLOVENIJA, MINISTRSTVO ZA ZDRAVJE
Urad Republike Slovenije za nadzor, kakovost in investicije v zdravstvu
Sektor za investicije in javna naročila
Ulica Antonča Novljana 7, 1000 Ljubljana

NOO | NAČRT ZA OKREVANJE IN ODPORNOST
Funded by the European Union NextGenerationEU

Strokovni vodja projekta:	Ni. št.:	Podpis:
prof. mag. Tomaž Krušec, u.d.i.a.	ZAPS 1057 PA PPN	
Pooblaščen arhitekt (PA):		
prof. mag. Tomaž Krušec, u.d.i.a.	ZAPS 1057 PA PPN	
Odgovorna oseba projektanta:		
Lena Krušec, u.d.i.a.	ZAPS 2106 PA	

Vid Kuhlčič, u.d.i.a.
Jurij Nemec, u.d.i.a.
Nežla Novak, m.i.a.
Kristjan Nemec, m.i.a.
Lenart Planc, m.i.a.
Timotej Resnik, m.i.a.
Matevž Rožman, abs. arh

Vsebina / naslov risbe:
POZICIJSKI NAČRT - 3. KLETNE ETAŽE

Strokovno področje načrta:	**1 - NAČRT S PODROČJA ARHITEKTURE**
Št. projekta:	**226/2022**
Vrsta projektne dokumentacije:	**NAČRT OPREME**
Za gradnjo:	**novogradnja-prizidava, rekonstrukcija, odstranitev**
Št. načrta:	**226/2022-1.3** Datum: **NOVEMBER 2024**
Merilo:	**1:100** Številka strani: **0.1**