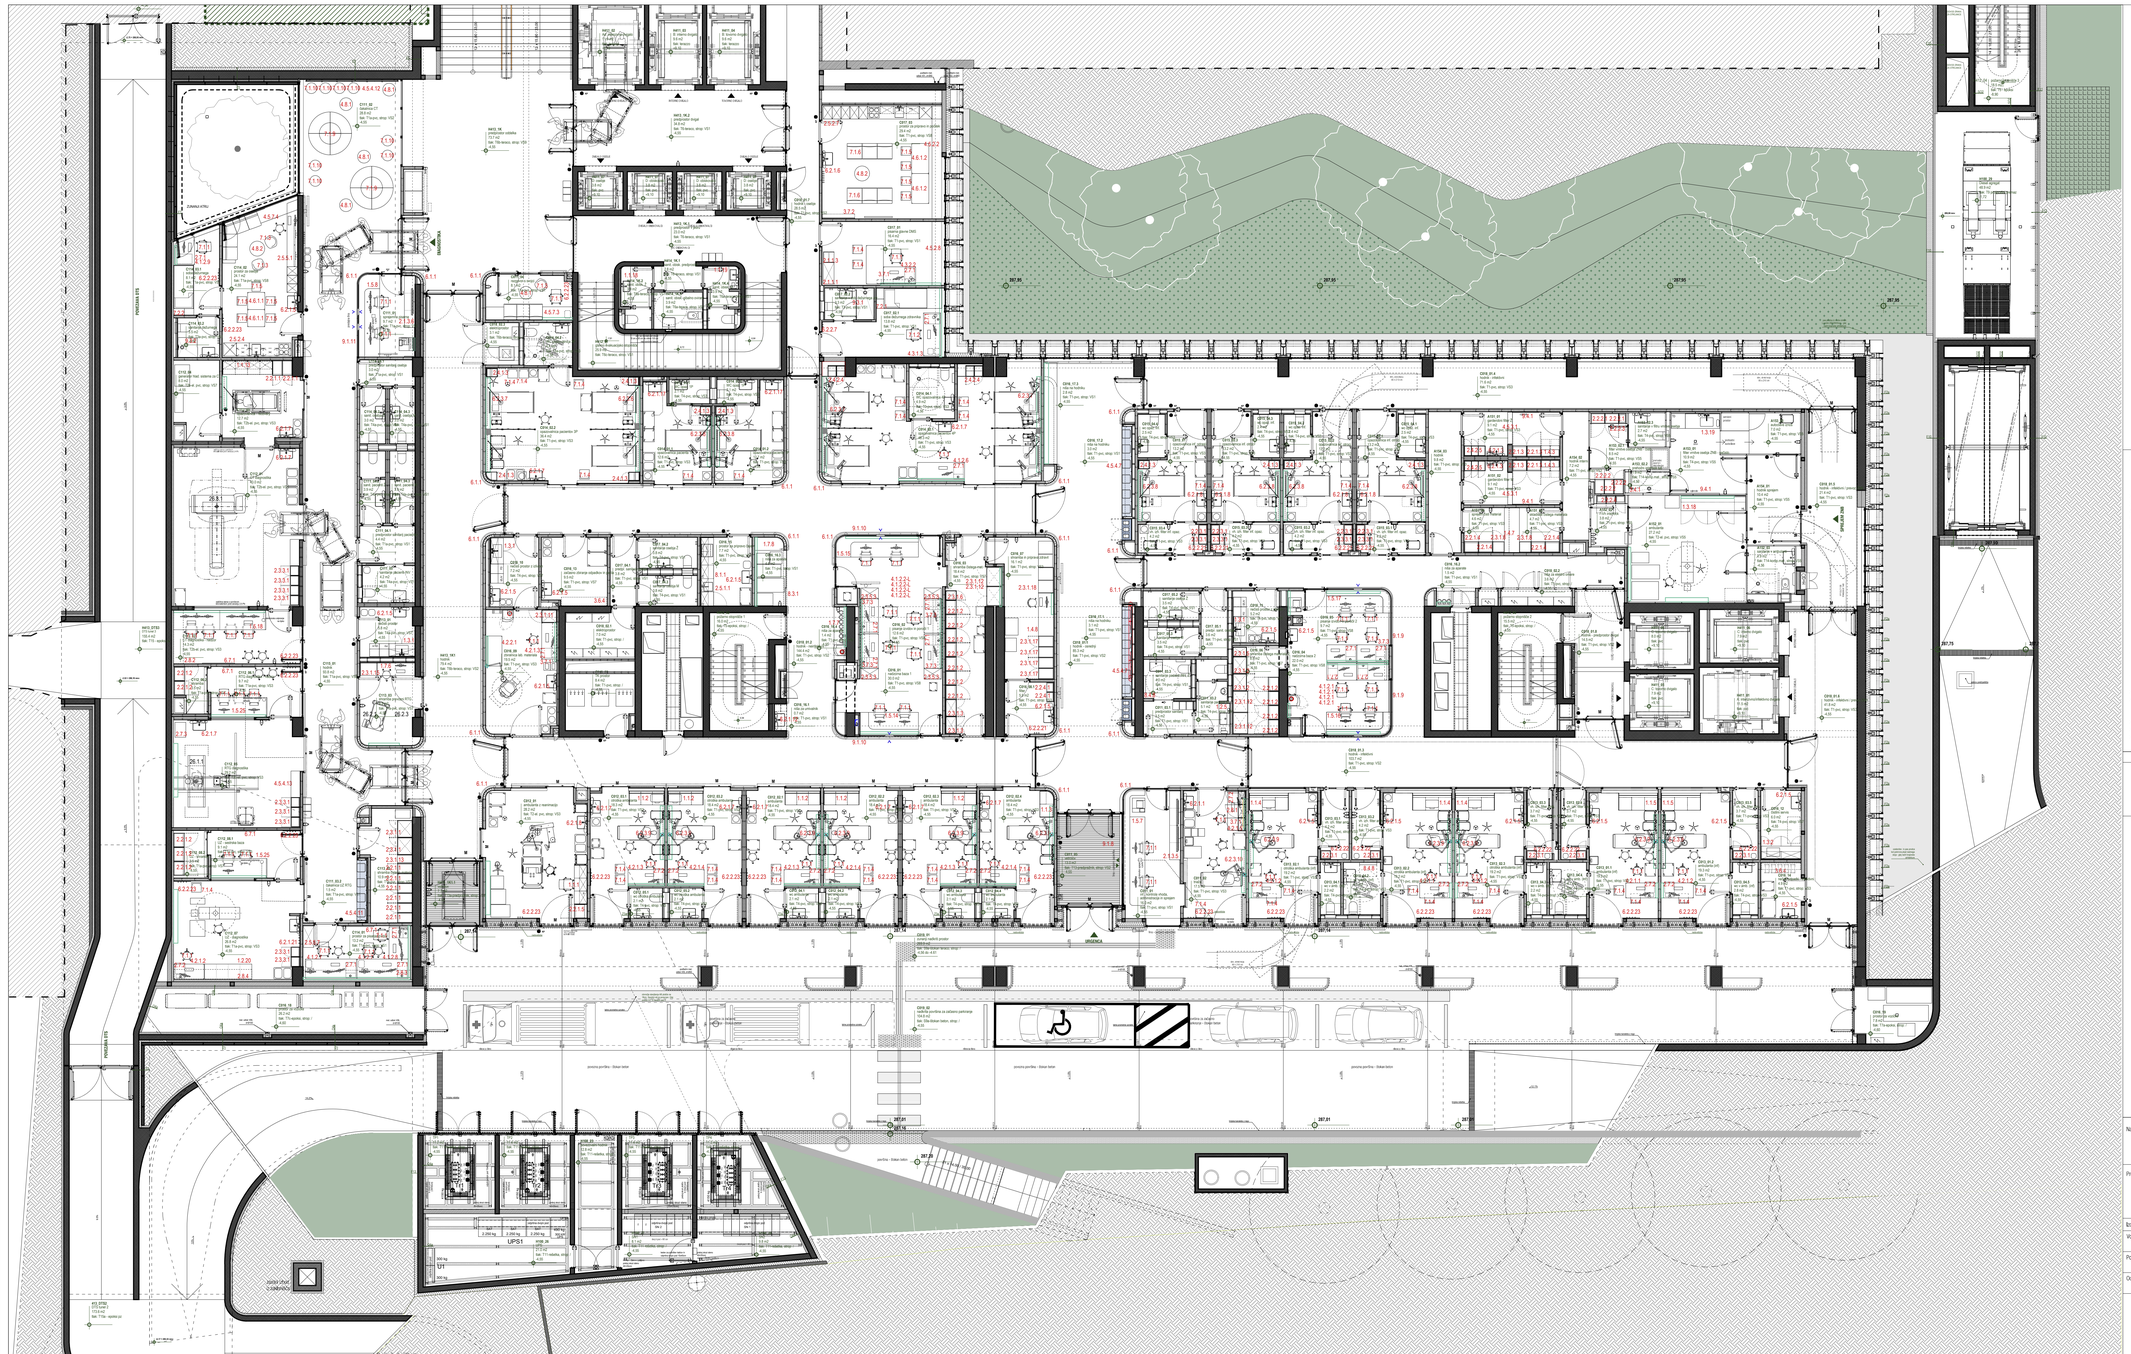


Opombe:

1. Vsa GOA dela vključno z odstranitvijo dela objekta in izkopom gradbene jame se morajo izvajati skladno z načrtom varovanja sosednja tako, da bo ves čas zagotovljeno vsi ukrepi za varnost zdravja vseh udeležencev gradnje, kot tudi ostalih oseb, ki se nahajajo na ali v bližini gradbišča. Izvajalec GOI del je dolžan varnosti tudi vas premožno in nepremično sadovnu na in v okolici gradbišča.
2. Vse kote, višine in mere so okvirne in jih je potrebno preveriti na gradbišču glede na izvedeno stanje.
3. Vse odprtine, kjer obstaja nevarnost padca v globino morajo biti začičene s trdnimi in stabilnimi ograjami višine 1.1m.
4. V primeru uporabe stebrů mora biti ti izvedeni iz kakovostnega armiranega betona z marki certifikati in iz kost, brdja tudi za čas gradnje.
5. Delavničke načrte jeklenih konstrukcij izvaja izvajalec jeklenih konstrukcij. Pono jih mora pred izgradnjo potrditi pooblaščen arhitekt in pooblaščen inženir s področja gradbeništva.
6. Delavničke načrte oken in vrat izdela izvajalec, pri čemer mora upoštevati FZB sheme oken in vrat! Pono jih mora pred izgradnjo potrditi pooblaščen arhitekt.
7. Gradbena jama je mora zajkosati izdelovalec gradbiščo gradbeništva gradbiščo odmena pooblaščen inženir s področja geotehnologije in nadzorna in pisno potrditi predvideno geološko sestavo ter pisno potrditi koto temeljenja. V primeru odstopanj je potrebno ukrepati načrt temeljev. Ilnoc plone potrditve kote temeljenja s strani pooblaščenega inženirja s področja geotehnologije in nadzornika izvedba temeljev in dvolanja pooglobit lahko opravi tudi drug pooblaščen inženir s področja geotehnologije in nadzornika in potrdi višino temeljenja).
8. Kota pritličja se lahko spremeni ob upoštevanju pri izkopu gradbene jame, kar lahko vpliva na absolutno višinsko koto objekta.
9. Vse dimenzije konstrukcijskih elementov (tudi debeline ploščevini mora pono pono preveriti in potrditi pooblaščen inženir s področja gradbeništva v načrtu gradbenih konstrukcij oziroma pred izgradnjo v okviru projektantskega nadzora (če dimenzije niso izračunane v FZB projektu gradbenih konstrukcij).
10. Predmetni načrt je arhitektski del, zato mora vse spremembe zunanjosti objekta potrditi QKJLJOKI pooblaščeni arhitekt, ki je izdelal projekt, Vse potrditve morajo biti pisne.
11. Kote konstrukcije se spreminjajo glede na izkacjo prereza, zato kote posnetoi niso merilne v načrtu.
12. Zaradi izbora vgrajenih tipskih elementov (npr., dobavitve oken in okenske konstrukcije in drugih delov objekta se lahko v FZB projektu ali med izvedbo spremenijo dimenzije objektá, kar lahko vpliva na postavitv e površin in prostornnih objektá.
13. Vse vgrajene mere oken in vrat je potrebno pred pričetkom izvedbe betonskih del ustvaditi z izbranim ponuhnikom oken in vrat izvak tip vrat in oken ima različne dimo podboje in okvirju, kar posledično spremeni vgrajnip dimenzije vrat ali oken s. Svetla dimenzija je Bsma !
14. Vse vgrajene mere oken in vrat je potrebno pred pričetkom izvedbe betonskih del ustvaditi z izbranim ponuhnikom oken in vrat izvak tip vrat in oken ima različne dimo podboje in okvirju, kar posledično spremeni vgrajnip dimenzije vrat ali oken s. Svetla dimenzija je Bsma !
15. Izvajalec GOI del ste dolžan preveriti posamezne elemente ali celo zgradbe v vseh načrtih projekta. Morebitna neskladja med posamezmimi načrti značrti arhitektov, načrt gradbenih konstrukcij, načrti strojnih in elektro instalacij, načrti zunanje ureditve...) je potrebno nemudoma sporočiti pooblaščenemu arhitektu – vodji projektiranja. Samovoljno prilagajanje projekta ni dovoljeno!
16. Pred izvedbo fasade mora izvajalec GOI dela nujno izdelati vse detaljne in montažne risbe fasade ter potrebno število vzorcev fasade vključno z vsemi nosilci in pritrdilnimi elemeni.
17. Stik med stenskimi in jeklom mora biti vedno prekinjen.
18. Vsi jeklini barvani elementi, ki niso izvršeni iz nerjavnega jekla ter so izpostavljeni atmosferi, morajo biti vsoe cinkani in preko primerojnovanii premaz, dvakrat barvani s poleivno barvo.. Jeklen izdelki, ki so barvajo, morajo biti barvani dvakrno z dolačk z tehničnega poročila.
19. Protikorozijska zaščita vseh elementov mora biti takšna, da zagotavlja zakonsko predpisan garancijski rok in garancijski rok, ki ga od zvajalca dal zahteva naročnik. V primeru pralvega barvanja se to izvede skladno s strokovnimi priporočili.
20. Posamezni elementi se vgrajujo vsprejo na gradbišču in dovoljeno. V primeru najmanjo varjenja je potrebno naknadno protikorozijsko zaščito ustvaditi v okviru projektantskega nadzora.
21. Vse preboje je potrebno ustvaditi z načrtom gradbenih konstrukcij, načrtom elektro instalacij in strojnih instalacij ter zunanje ureditve. Preboje je izvajalec dolžan preveriti pred pričetkom izvedbe betonskih del (predvsem in arkitektonsko izvedno na armaturni načrt ali načrt arhitektov in dovoljenja). Vse potrebne, projekti, spremembe ikt. s strani pooblaščenih inženirjev morajo biti pisne in navedene v gradbenem dnevniku.
22. Nekatori prebaji pod 0 150mm niso narisani kot prebaji in jih mora izvajalec GOI del ustvaditi z načrtom strojnih in elektro instalacij ter načrtom zunanje ureditve.
23. Podložni beton se izvaja po kamasedel po načrtu gradbenih konstrukcij, načrtu varovanja gradbene jame in geološko - geomehanskega poročila.
24. Celotno FZB projekt z vsemi načrti, risbami, shemami, tehničnim poročili, itd... je celotnim in nekočlijv dokument. Vsi grafični načrti so neposredno povezani z drugimi sestavnimi projekta. Izvajalec GOI mora vse elemente projekta preverjati v vseh sestavnimi projekta. Uporaba zyšij emega sestavnega dela projekta NEDOVOLJENA!.

POZICIJSKI NAČRT - 1. KLETNE ETAŽE

Naziv gradnje / lokacija:
DOGRADITEV INFEKCIJSKE KLINIKE UKC LJUBLJANA
dograditev Klinike za infekcijske bolezni in mikrobno sliorija v Univerzitetnem kliničnem centru v Ljubljani

Projektant / naziv družbe:
ARHITEKTURA KRUŠEC
ARH.ARHITEKTURA Krušec D.O.O.
Ulica Ambrožča Novljana 7
1000 Ljubljana
tel: 01/425 15 40

Investitor:
REPUBLIKA SLOVENIJA, MINISTRSTVO ZA ZDRAVJE
Urad Republike Slovenije za nadzor, kakovost in investicije v zdravstvu
Sektor za investicije in javna naročila
Ulica Ambrožča Novljana 7, 1000 Ljubljana

NAČRT ZA OKREVANJE IN ODPORNOST
Funded by the European Union NextGenerationEU

Strokovni nosilci načrta:	Ni. št.:	Podpis:
Vodja projekta: **prof. mag. Tomaž Krušec, u.d.i.a.**	ZAPS 1057 PA PPN	
Pooblaščen arhitekt IPAI: **prof. mag. Tomaž Krušec, u.d.i.a.**	ZAPS 1057 PA PPN	
Odgovorna oseba projektanta: **Lena Krušec, u.d.i.a.**	ZAPS 2106 PA	

Vid Kuhlčič, u.d.i.a.
Jurij Nemec, u.d.i.a.
Nuša Novak, m.i.a.
Kristjan Nemec, m.i.a.
Lenart Planc, m.i.a.
Timotej Resnik, m.i.a.
Matevž Rožman, abs. arh

Vsebina / naslov risbe:
POZICIJSKI NAČRT - 1. KLETNE ETAŽE

Strokovno področje načrta:	**1 - NAČRT S PODROČJA ARHITEKTURE**
Št. projekta:	**226/2022**
Vrsta projektne dokumentacije:	**NAČRT OPREME**
Za gradnjo:	**novogradnja-prizidava, rekonstrukcija, odstranitev**
Št. načrta:	**226/2022-1.3** Datum: **NOVEMBER 2024**
Merilo:	**1:100** Številka strani: **0.3**