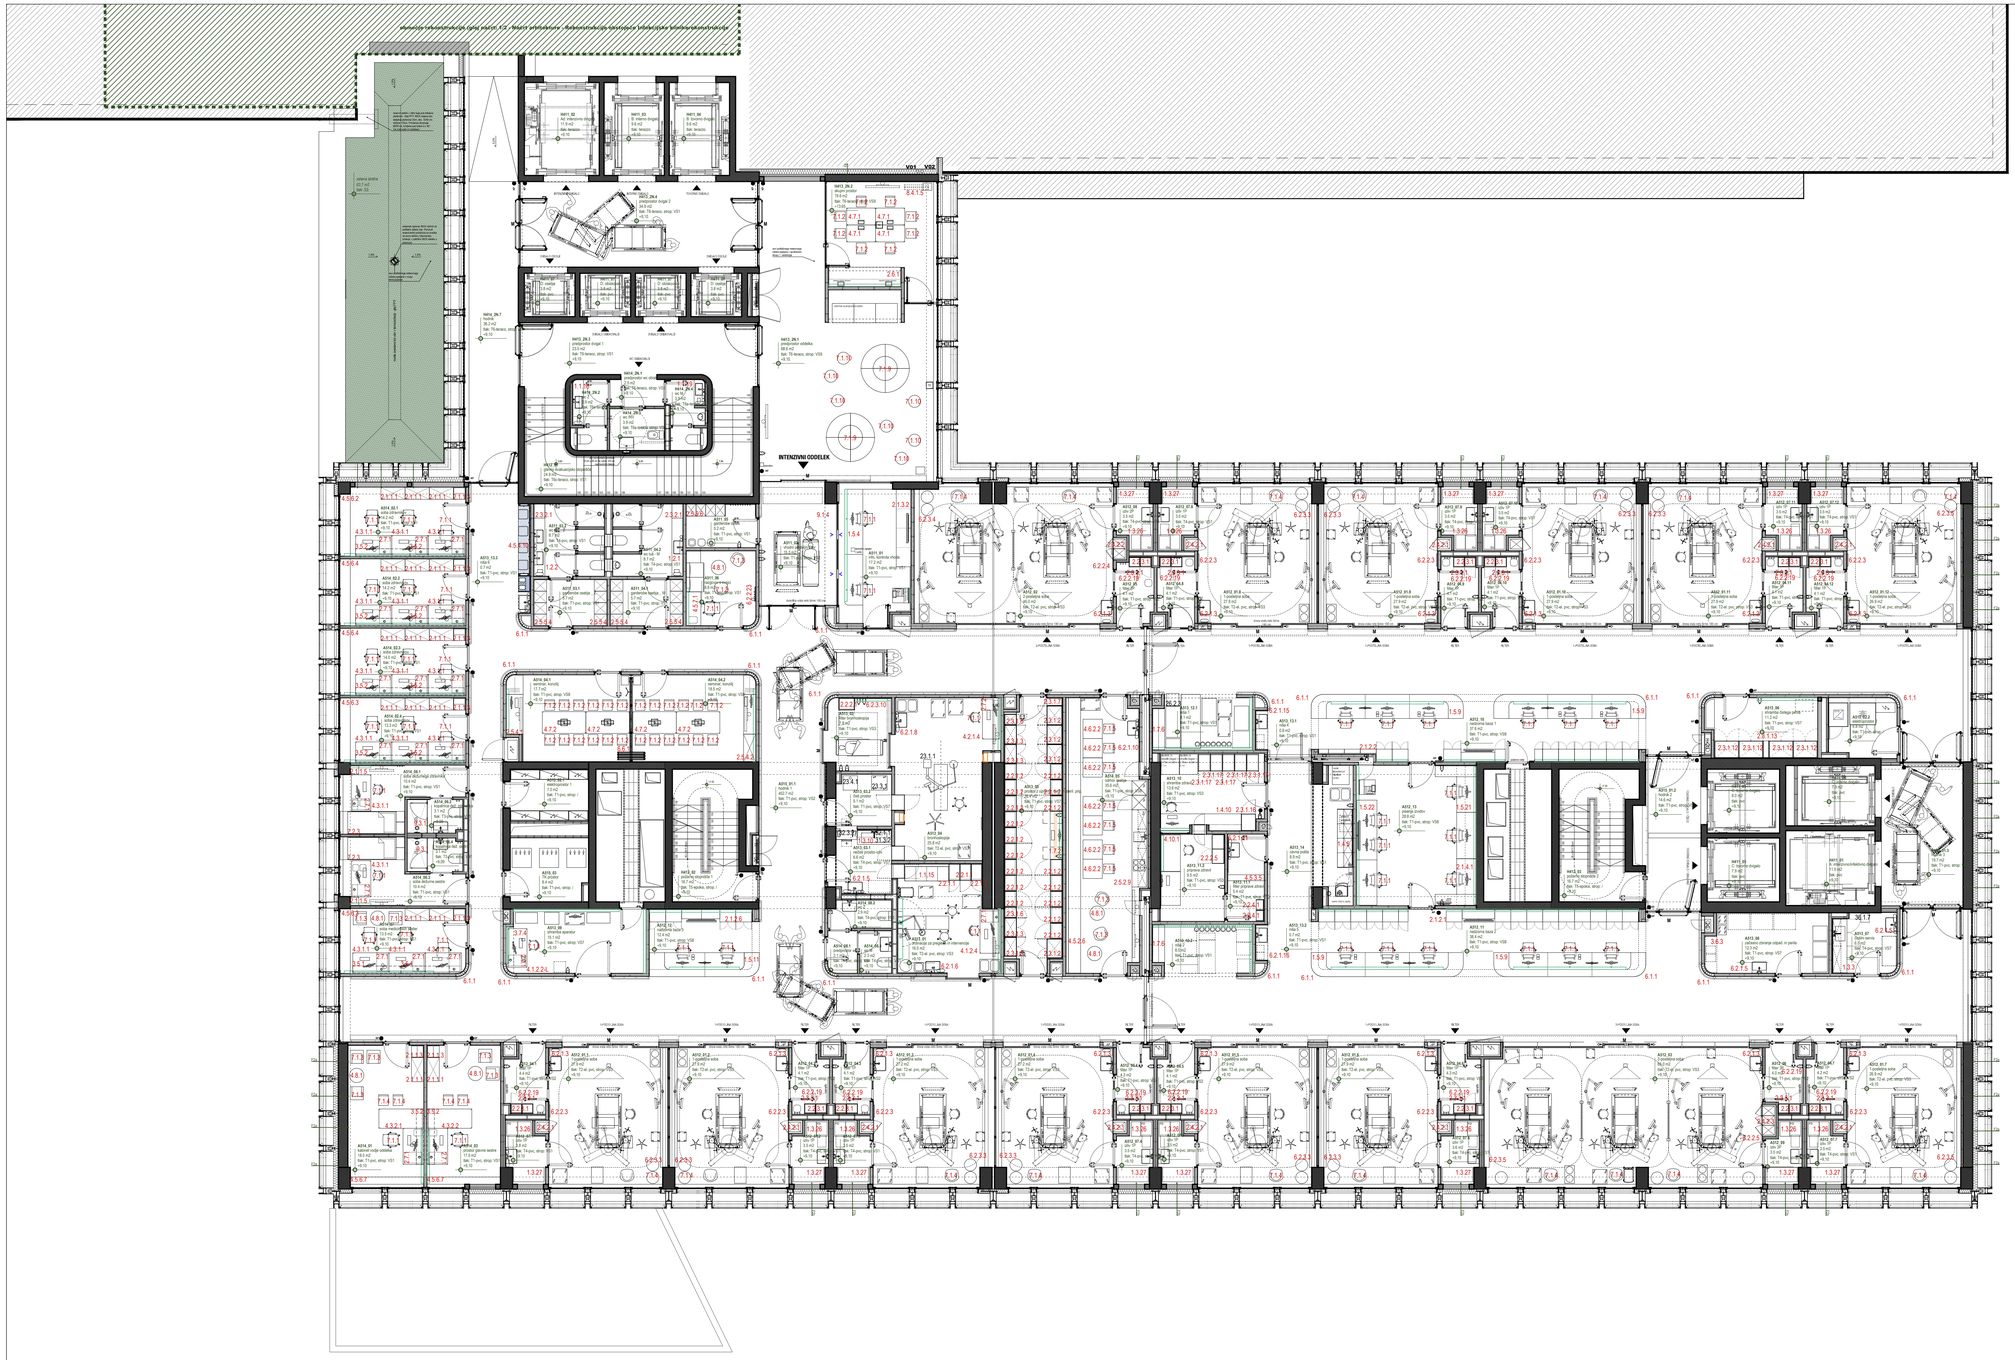


Opombe:

1. Vsa GOI dela vključno z odstranitvijo dela objekta in izkopom gradbene jame se morajo izvajati skladno z načrtom varovanja zdravja ter, da so ves čas zagotovljeni vsi ukrepi za varnost zdravja vseh udeležencev gradnje, kot tudi ostalih oseb, ki se nahajajo na ali v bližini gradbišča. Izvajalec GOI del je dolžan varovati tudi vse premičnine in nepremično lastnino na in v okolici gradbišča.
2. Vse kote, višine in mere so okvirne in jih je potrebno preveriti na gradbišču glede na izvedeno stanje.
3. Vse odprtine, kjer obstaja nevarnost padca v globino morajo biti zaščitene s trdnimi in stabilnimi ograjami višine 1.1m.
4. V primeru uporabe stenski mora ke-to biti ovešena iz kalorega in izpljenega varnostnega sistka z vsemi certifikati in A-testi. Velja tudi za čas gradnje.
5. Delavniške načrte jeklenih konstrukcij zidalu izvajalec jeklenih konstrukcij. Pismo jih mora pred vgradnjo potrditi pooblaščen arhitekt in pooblaščen inženir s področja gradbeništva.
6. Delavniške načrte oken in vrat izdela izvajalec, pri čemer mora upoštevati PZI shteme oken in vrat! Pismo jih mora pred vgradnjo potrditi pooblaščen arhitekt.
7. Gradbeno jamo je mora izglesati izdelovalec geološko geotehnične poročila ozirema pooblaščeni inženir s področja geotehnologije in nadzorna in pismo potrditi prevideno geološko sestavo ter pismo potrditi koto temeljenja. V primeru odstopanj je potrebno usklajiti načrt temeljev. Brez pisne potrditve kote temljenja s strani pooblaščenega inženirja s področja geotehnologije in nadzornika izvedba temeljev ni dovoljena. (predjeti lahko oprsar budi drug pooblaščeni inženir s področja geotehnologije in nadzornika in potrdi višino temeljenja).
8. Kota pritličja se lahko spremeni ob ugotovitvah pri izkopu gradbene jame, kar lahko vpliva na absolutno višinsko koto objekta.
9. Vse dimenzije konstrukcijskih elementov (tudi debeline plošč/sten) mora ponovno preveriti in potrditi pooblaščeni inženir s področja gradbeništva v načrtu gradbenih konstrukcij oziroma pred vgradnjo v okviru projektantskega nadzora Ze dimenzije mas (nadzorne v PZI projektu gradbenih konstrukcij).
10. Predmetni načrt je arhitektno delo, zato mora vse spremembe zunanjosti objekta potrditi IZKLJUČNO pooblaščeni arhitekt, ki je izdelal projekt. Vse potrditve morajo biti pisne.
11. Kote konstrukcije se spremnjajo glede na izkacijo prereza, zato kote ponekod niso merljive v načrtu.
12. Zaradi izbora vgrajenih toplih elementov (npr. dovolime oken in okenske konstrukcije) in drugih odlov objekta se bilnko v PZI projektu all med izvedbo spremenijo dimenzije objekta, kar lahko vpliva na podatke o površinah in prostornnah objekta.
13. Vse vgrajene mere oken in vrat je potrebno pred pričetkom izvedbe betonskih del uskladiti z izbranim ponudnikom oken in vrat (vsak tip vrat in oken ima različno širino podboja in okvirja, kar posledično spremeni vgradnjo dimenzijo vrat ali oken). Svetla dimenzija je fiksna !
14. Izvajalec GOI del sta dožan preveriti posamezne elemente all delo zgradbe v vseh načrtih projekta. Morebitna neskladja med posameznimi načrti značnih arhitektura, načrt gradbenih konstrukcij, načrt strojnih in elektro instalacij, načrt zunanje ureditve...) je potrebno nemudoma sporočiti pooblaščenemu arhitektu – vodji projektiranja. Samovoljno prilagajanje projekta ni dovoljeno!
15. Pred izvedbo fasade mora izvajalec GOI del nujno izdelati vse detaljne in montažne risbe fasade ter potrebno Blevilo vzorcev fasade vključno z vsemi nosilci in pritrdilnimi elementi.
16. Stik med aluminijem in jeklom mora biti vedno prekinjen.
17. Vsi jekleni barvani elementi, ki niso izdelani iz nerjavnega jekla ter so izpostavljeni atmosferi, morajo biti vroče cinkani in preko „protirjavljevnemi premazi, dvakrat barvani s poknno barvo. Jekleni izdelki, ki se barvajo, morajo biti barvani skladno z določili iz tehničnega poročila.
18. Protikorozijska zaščita vseh elementov mora biti taklna, da zagotavlja zakonsko predpisan garancijski rok in garancijski rok, ki ga od izvajalca dela zahteva naročnik. V primeru praženega barvanja se to izvede oklatno s strokovnimi priporočili.
19. Procinkani elementi se vijačijo; varjenje na gradbišču in dovoljeno. V primeru nujnega varjenja je potrebno nakvadno protikorozijsko zaščito uskladiti v okviru projektantskega nadzora.
20. Vse protoje je potrebno uskladiti z načrtom gradbenih konstrukcij, načrtom elektro instalacij in strojnih instalacij ter zunanje ureditve. Protoje je izvajalec dolžan preveriti pred zidanjem ovešbe betonskih del (zaradanje in oblikovanje ležišče na armaturni načrt all načrt arhitektura in izvedbo preverjeno). Vse potrditve, projekti, spremembe itd. s strani pooblaščenih inženirjev morajo biti pisne in navedene v gradbenem dnevniku.
21. Vse protoje je potrebno uskladiti z načrtom gradbenih konstrukcij, načrtom elektro instalacij in strojnih instalacij ter zunanje ureditve. Protoje je izvajalec dolžan preveriti pred zidanjem ovešbe betonskih del (zaradanje in oblikovanje ležišče na armaturni načrt all načrt arhitektura in izvedbo preverjeno). Vse potrditve, projekti, spremembe itd. s strani pooblaščenih inženirjev morajo biti pisne in navedene v gradbenem dnevniku.
22. Nekateri prebojl pod Ø 150mm niso narisani kot prebojl in jih mora izvajalec GOI del uskladiti z načrtom strojnih in elektro instalacij ter načrtom zunanje ureditve.
23. Podlačo betan se izvaja po kampadah po načrtu gradbenih konstrukcij, načrtu varovanja gradbene jame in geološko – geomehanskega poročila.
24. Celotan PZI projekt z vsemi načrti, risbami, shemami, tehničnimi poročili, itd... je celotan in nerazdljiv dokument. Viz grafični načrt so nepovnadno povezani z drugimi sestavnimi projekta. Izvajalec GOI mora vse elemente projekta prevetjati v vseh sestavnih projekta. Uporaba zglj enega sestavnega dela projekta NEDOVOLJENA!.

POZICIJSKI NAČRT - 2. NADSTROPJA

Naziv gradnje / lokacija:	**DOGRADITEV INFEKCIJSKE KLINIKE UKC LJUBLJANA**	Investitor:	**REPUBLIKA SLOVENIJA, MINISTRSTVO ZA ZDRAVJE**
	dograditev Klinike za infekcijske bolezni in vročinska stanja v Univerzitetnem kliničnem centru v Ljubljani		**Urad Republike Slovenije za nadzor, kakovost in investicije v zdravstvu** **Sektor za investicije in javna naročila**
Projektant / naziv družbe:	ARHITEKTURA KRUŠEC ark arhitektura krušec d.o.o. vrtača 8 1000 ljubljana tel: 01/425 15 43		Ulica Ambrožča Novljana 7, 1000 Ljubljana
Odločevalci načrta:	Id. št.: Podpis:	Vsebina / naziv risbe:	
Vodja projekta:	**prof. mag. Tomaž Krušec, u.d.i.a.** ZAPS 1057 PA PPN		**POZICIJSKI NAČRT - 2. NADSTROPJA**
Pooblaščen arhitekt (PA):	**prof. mag. Tomaž Krušec, u.d.i.a.** ZAPS 1057 PA PPN		
Odgovorna oseba projektanta:	**Lena Krušec, u.d.i.a.** ZAPS 2106 PA		
Vid Kurinčič, u.d.i.a. Jurij Nemec, u.d.i.a. Nicža Novak, m.a.a. Kristijan Nemec, m.i.a. Levant Planc, m.i.a. Timotej Resnik, m.i.a. Matevž Rožman, abs. arh		Strokovno področje načrta:	**1 – NAČRT S PODROČJA ARHITEKTURE**
		Št. projekta:	**226/2022**
		Vrsta projektne dokumentacije:	**NAČRT OPREME**
		Za gradnjo:	**novogradnja-prizidava, rekonstrukcija, odstranitev**
		Št. načrta:	**226/2022-1.3** Datum: **NOVEMBER 2024**
		Merilo:	**1:100** Številka strani: **0.6**