DOBAVA, IZDELAVA IN MONTAŽA MIZARSKEGA IZDELKA, IZDELANEGA PO PRILOŽENEM NAČRTU
PULT IZ ANTIBAKTERIJSKE HOMOGENE KOMPOZITNE PLOŠČE DIMENZIJ 224,6 / 63,5 / 300,0 cm
Pult je mizarski izdelek, izdelan po priloženem načrtu. Nujno upoštevati v uvodu navedene standarde in opombe. Pred serijsko izdelavo je potrebno pult testirati in izkazati skladnost z v uvodu navedenimi standardi in opombami. Testiranje mora biti vključeno v ceno. Vsi robovi so ostri, maksimalni radij 2 mm, v kolikor ni v postavki drugače specificirano.

PULT
Pult je samostojen. Pult je na višini 95 cm od tal. Pult je stransko zaprt s stranicami. Delovna površina je izdelana iz vodoodporne iverne plošče deb. 20 mm, zgornja površina je izdelana iz antibakterijske homogene kompozitne plošče deb. 12 mm, spoj aluminijevega hidroksida in akrilnega veziva (100 % PMMA) kot npr. Kerrock+ ali enakovredni. Zidna obloga višine 55 cm nad pultom je izvedena iz antibakterijske homogene kompozitne plošče debeline 9 mm - spoj aluminijevega hidroksida in akrilnega veziva (100 % PMMA) kot npr. Kerrock+. Prehod pult-stena se izvede z okroglino, monolitno v radiju R8. Finalna obloga pulta in stenska obloga se prčvrsti s trajno elastičnim lepilom.

OMARICE POD PULTOM
Pod pultom so predvidene omarice. Korpusi omaric so izdelani oplemenitene, vodoodporne iverne plošče, laminirane v skupni deb. 20 mm. Vsi deli omare (korpus, vratna krila, predali) so izdelani iz oplemenitene, vodoodporne iverne plošče d=18 mm, obojestransko laminirane v skupni deb 20 mm. Laminat deb. min. 1,0 mm. Rob je izdelan z ultrapas traku "multicolor" - barvan v masi, v enaki barvi kot ploskve. Laminat in multicolor trak v kvaliteti npr. Funder Max ali enakovredno. Laminat mora zagotavljati trdnost na udarce, raze in ostale poškodbe, laminat z visoko zaščito proti vlagi in odporen na čistila, skladno z veljavno zakonodajo, standardi in pravilniki. Barva laminata in "multicolor" traku je enaka, kot npr. Funder Max ali enakovredno. Pred izdelavo mora barvo dokončno potrditi pooblaščenec. Vodila predalov so podvojnim izvlekom, dolžine 550-600 mm, leža vodil do 40 kg, mehko zapiranje, npr. Legrabox pure Blumotion ali enakovredno. Višine predalov so 2x505 mm in 2x177 mm/omarico. Na vratnem krilu je pritisen tipski ročaj, okrogle oblike ß30 mm, dolžine 30 mm. Ročaj je barvan v barvo pohištva, barvo potrdi poobl. arhitekt. Kot naprimer Rujzdesign 807.24 ali enakovredni. Povsod so vgrajeni blažilci zapiranja.

Omara stoji na višinsko nastavljivih nogicah, ki morajo omogočiti niveliranje iz notranjosti omare. Pred montažo tlaka je potrebno montirati moral dim. 10,5 x 5 cm, na katerega se zaključi PVC tlak z zaokrožnico. V delu kjer se vgrajuje hladilnik za skladiščenje zdravil ali vzorcev je pred montažo tlaka je potrebno montirati moral dim. 9,5 x 5 cm, na katerega se zaključi PVC tlak z zaokrožnico.

OMARICE NAD PULTOM
Nad pultom so predvidene viseče omarice do višine 230 cm od tal in "zaporo" do višine spuščenega stropa. Vsi deli omare (korpus, vratna krila, police) so izdelani iz oplemenitene, vodoodporne iverne plošče d=18 mm, obojestransko laminirane v skupni deb. 20 mm. Laminat deb. min. 1,0 mm. Rob je izdelan z ultrapas traku "multicolor" - barvan v masi, v enaki barvi kot ploskve. Laminat in multicolor trak v kvaliteti npr. Funder Max ali enakovredno. Laminat mora zagotavljati trdnost na udarce, raze in ostale poškodbe, laminat z visoko zaščito proti vlagi in odporen na čistila, skladno z veljavno zakonodajo, standardi in pravilniki. Barva laminata in "multicolor" traku je enaka, kot npr. Funder Max ali enakovredno. Pred izdelavo mora barvo dokončno potrditi pooblaščenec. arh. Vratna krila so polna in opremljena z odmičnimi kovinskimi sponami najvišje kvalitete kot npr.: BLUM CLIP TOP 110 z blažilcem zapiranja BLUMOTION (mehko zapiranje) ali enakovredno.

V zgornji omarici so predvideni dve police/omarici. Police so izdelane iz oplemenitene, vodoodporne iverne plošče d=18 mm, obojestransko obdelane v laminatu v skupni deb. 20 mm. Laminat deb. min. 1,0 mm. Rob je izdelan z ultrapas traku "multicolor" - barvan v masi, v enaki barvi kot ploskve. Laminat in multicolor trak v kvaliteti npr. Funder Max ali enakovredno. Laminat mora zagotavljati trdnost na udarce, raze in ostale poškodbe, laminat z visoko zaščito proti vlagi in odporen na čistila, skladno z veljavno zakonodajo, standardi in pravilniki. Barva laminata in traku je enaka, kot npr. Funder Max ali enakovredno. Pred izdelavo mora barvo dokončno potrditi pooblaščenec. arh. Police je možno nastavljati na različne višine.

Zgornji cokel je izveden iz iverne plošče, ki je obdelana enako kot drugi sestavni deli omare in je zamaknjen v nivo vratnih kril omare. Skladno z načrtom. V dno zgornje omarice je vgrajen led trak. Nujno vključiti v ceno. Pod zgornje omarice je vgrajen parapetni kanal - glej načrt. V ceni je potrebno zajeti tudi izreze za montažo sanitarne armature in druge opreme.

STENSKA ZAŠČITA DIMENZIJ

Zaščita je izvedena iz kompaktne, duromerne visokotlačne plošče iz slojnega materiala (HPL), d= 8mm, neplenjenega na podkonstrukcijo iz aluminijastih pasnic, uporabi se lepilo, kot npr. SikaTack Panel System ali enakovredni. Aluminijaste pasnice preseka 80 x 3 mm, so vijačene v steno na rastru maks. 600 mm oso. Oziroma skladno z navodili proizvajalca HPL plošč.

Uporabi se HPL plošče, kot npr. Fundermax Max Compact Interior ali enakovredni. Končno barvo potrdi vodja projekta.

Na območju zaščit je potrebno na stene prilepiti samolepljivo aluminijasto parno zaporo. Kot npr. ALUJET SE Tape PE ali enakovredni.

Kjer zaščita ni na stiku s steno ali drugim pohištvenim elementom se zaključi z ALU L kotnikom dim. 10mm x 30mm, d=3mm, v enem kosu čez celotno stranico zaščite. Kotnik barvan v barvo po izboru pooblaščenega arhitekta. Glej detalj zaščite!

Zaščita se na stiku s steno in na stiku z drugo stensko zaščito kita s prozornim trajnoelastičnim kitom, ki je obstojen na čiščenje s kemikalijami.

Dodatno je na stensko zaščito vijačen posteljni odbojnik. Kot npr. Arzovyn SCR-200 ali enakovredni, v enaki barvi kot zaščita. V enem kosu čez celotno dolžino elementa.
Svojalec mora pred vgradnjo pridobiti pisno potrdilo uporabnika o višini montaže trnic in odbojnika, saj je višina odvisna od izbrane postelje.

V ceno je potrebno vključiti:

Pod delovno ploščo pulta (površina za postavitev računalnika - glej risbo) se izvede podporna plošča izdelana iz oplemenitene, vodoodporne iverne plošče d=28 mm, obojestransko laminirane v skupni deb 30 mm. Laminat deb. min. 1,0 mm. Laminat mora zagotavljati trdnost na udarce, raze in ostale poškodbe, laminat z visoko zaščito proti vlagi in odporen na čistila, skladno z veljavno zakonodajo, standardi in pravilniki. Barva laminata in "multicolor" traku je enaka, kot npr. Fundermax Max ali enakovredno. Pred izdelavo mora barvo dokončno potrditi pooblaščenec. arh. V spodnjih omaricah so predvideni predali.

Po celotni dolžini zgornjih omaric se skladno z označenimi detalji (glej detalj 1 in 2) vgrajuje LED svetilo v profilu zunanjih dimenzij profila 17,5/7,0 mm. Ohišje je iz aluminija, sivo eloksirano. Stopnja zaščite je IP: 64. Svetilobni tok svetilke je 1820 LM / M, moč 10 W / M. Colour rendering index (CRI): 80. S temperaturo svetilke 3000 K. Simetrična porazdelitev svetlobe. S svetilobno učinkovitostjo, npr.: 150 LM / W. Za uporabo z DALI napajalnikom, z zaščito proti pregretju, kratkemu stiku, preobremenitvi in prenapetosti, z napajanjem 230 V, 50 Hz. Povprečna doba vzdrževanja: 50000h L90 B10 pri 25°C. Razred energijske učinkovitosti: D, kot npr.: BMLED, tip: LED FLEX ali enakovredno.

Dolžina LED traku: 2,40 m

V zgornjo delovno ploščo pulta je izveden okrogel izrez ß8cm za vvodnico. Izrez mora biti prilagojen tipu izbrane uvodnice. Uvodnica je kovinska, mat pralno barvana v barvo po izboru pooblaščenega arh. z vrtljivim pokrovom, pod pokrovom črne ščetine, kot npr: BACHMANN LOOP ROUND ali enakovredni. Pred izvedbo je potrebno preveriti pozicije pokrovov na mizniih ploščahin jih uskladiti z arhitektom.

Količina: 1 kos

Pod mizno ploščo je s spodnje strani vijačena korzola/nosilec za računalnik. Kovinski, višinsko in širinsko nastavljiv z vrtljivo drsno ploščo, mat pralno barvan v barvo po izboru projektanta arhitekture. Višina oza od-do: 34 - 54 cm / širina oza od-do: 13,4 - 23,4 cm / kot npr. JEKOPLAN Nosilec za računalnik PC RACK ali enakovredni.

Količina: 1 kos


Pod pultom je vgrajen podpultni hladilnik, ki je zajet ločeno. Nujno vključiti uvodnico za kable ß50 mm. Pred montažo je moral na katerega se pritrjuje zaokrožnica prilagodili dobavljenemu tipu hladilnika za vzorce ali zdravila.


Količina: 1 kos

Univerzalno traverzo za ojačitev MK stene, kot naprimer Knauf W234.de A13 ali enakovredni, količina skladna s načrtom.


Korpusi stojijo na višinsko nastavljivih pohištvenih nogicah za povečano nosilnost (min. 150 kg). Višina nogice je 10 cm. Območje nastavitve je od -15 mm do +30 mm.

V ceno vključiti ves pritrdilveni in montažni material za izdelavo, dobavo in montažo pohištva, vključno s kitanjem in silikonizranjem na stikih med posameznimi kosi pohištva in na stikih ob stenah in stropovih.

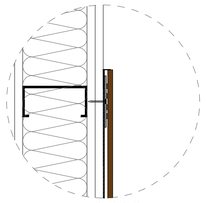

DETAJL A: STIK S POLICO

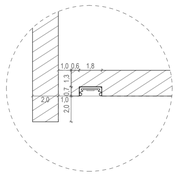


DETAJL 1: IZVEDBA UTORA
ZA LINIJSKO SVETILKO
(OMARICE BREZ P. KANALA)

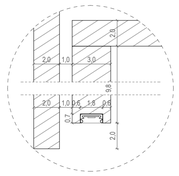


DETAJL 2: IZVEDBA UTORA
ZA LINIJSKO SVETILKO
(OMARICE S P. KANALOM)

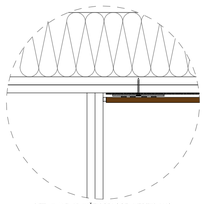

DETAJL 6: ZAKLJUČEK OBLOGE - VERTIKALNO

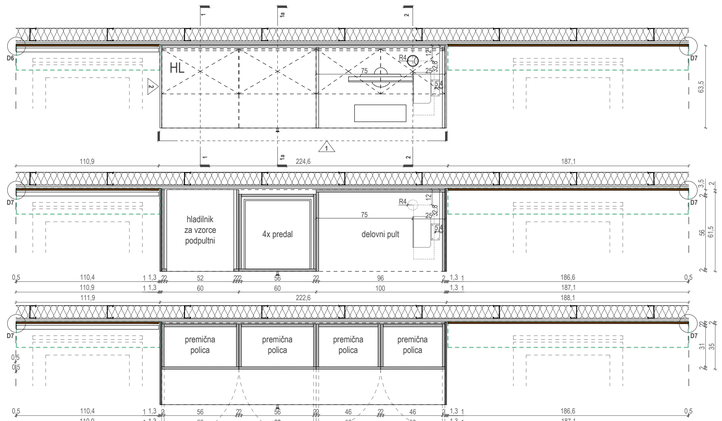


PREREZ A-A

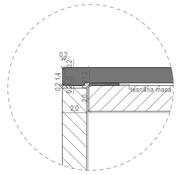


DETAJL 3: IZVEDBA ZAKLUČKA PULTA
- STIKOVANJE PULT/FRONTA

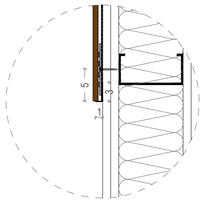
DETAJL 7: ZAKLJUČEK OBLOGE - HORIZONTALNO

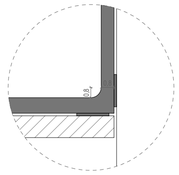

PREREZ B-B

DETAJL 4: IZVEDBA ZAOKROŽNICE
KERROCK PULTA

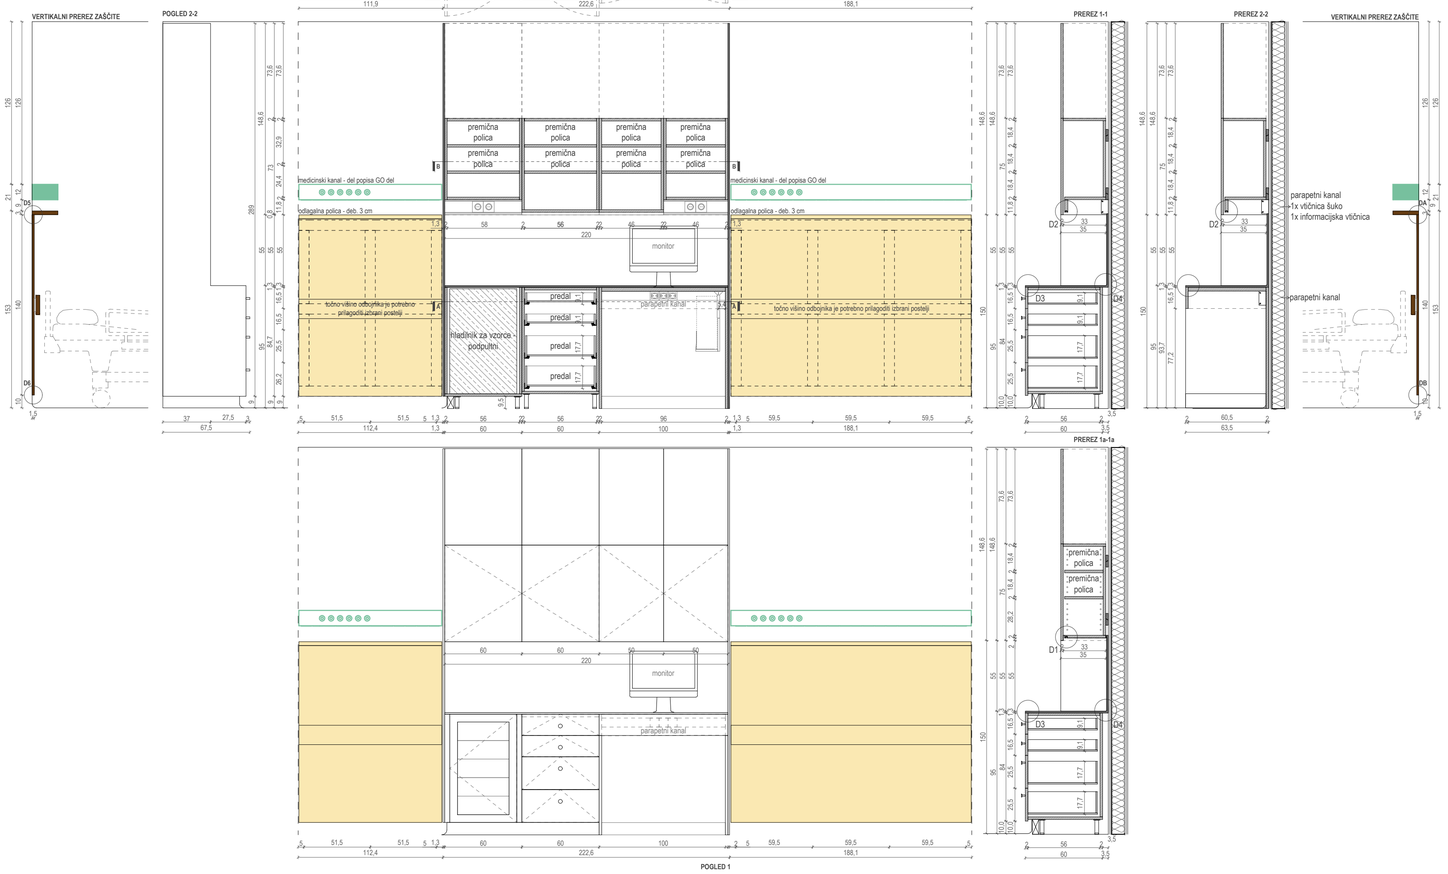

OPOMBA:
- Vse kote in dimenzije je potrebno preveriti na gradišču in prilagoditi izvedenemu stanju.

PROSTORI: B114_01 - ORDINACIJA SPB

PULT	**1X**	**1.1.11**

Projektant:	ARHITEKTURA KRUŠEC ark arhitektura krušec d.o.o. vrtača 8 1000 ljubljana tel_01/4251543	Naziv objekta / lokacija:	DOGRADITEV INFEKCIJSKE KLINIKE UKC LJUBLJANA (dograditev Klinike za infekcijske bolezni in vročinska stanja v Univerzitetnem kliničnem centru v Ljubljani)
		Investitor:	REPUBLIKA SLOVENIJA, MINISTRSTVO ZA ZDRAVJE Urad Republike Slovenije za nadzor, kakovost in investicije v zdravstvu, Ulica Ambrožiča Novljana 7, 1000 Ljubljana
Vsebina načrta:		Št. proj.:	226/2022
Vrsta proj. dokumentacije:	NAČRT OPREME	Datum:	NOVEMBER 2024
Merilo:	1:25		