


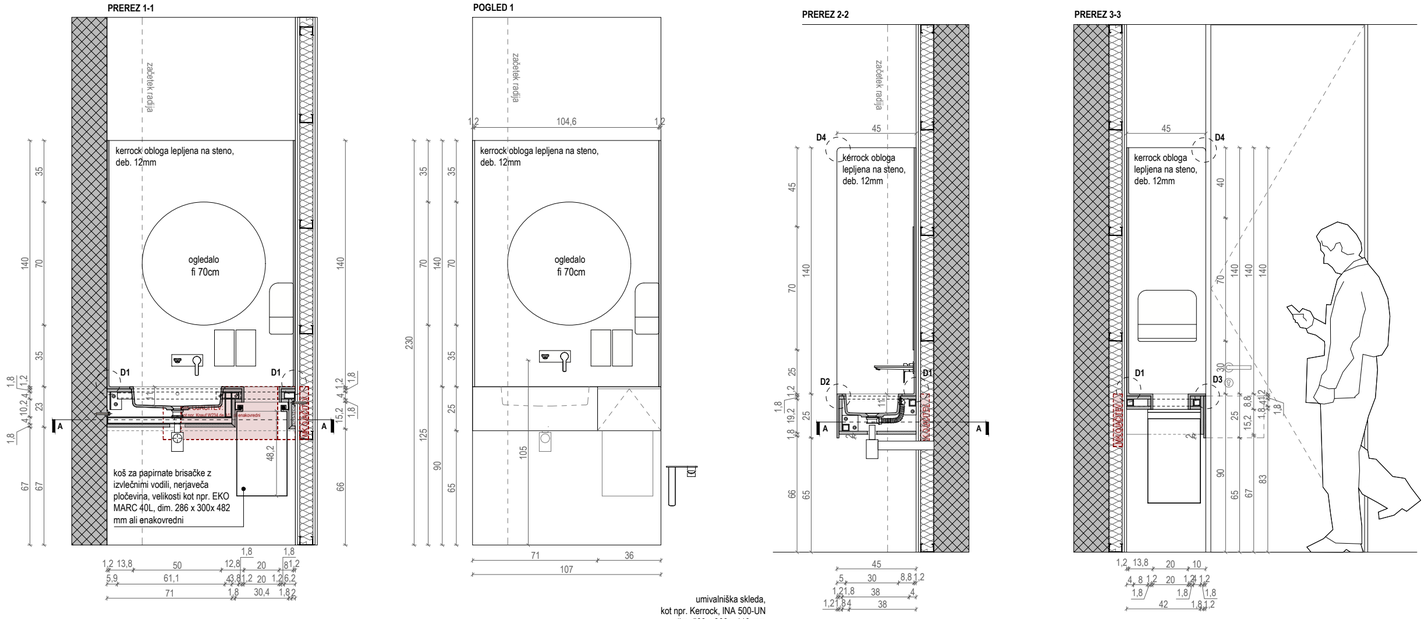


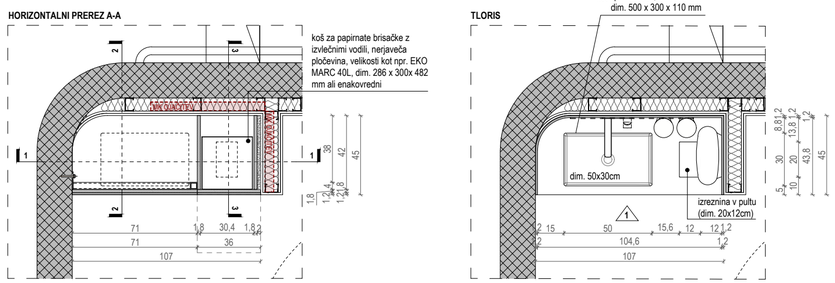


D4_DETAJL ZAOKROŽEVANJA STENSKE OBLOGE _M 1:5
(kotirano v mm)

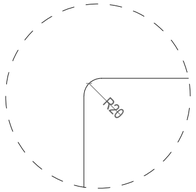


D3_DETAJL PREDALA Z IZVLEČNIM KOŠEM_M 1:5
(kotirano v mm)

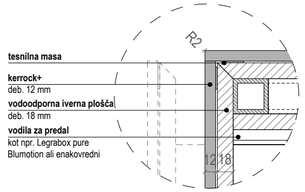

D2_DETAJL ZAKLJUČKA PULTA _M 1:5
(kotirano v mm)

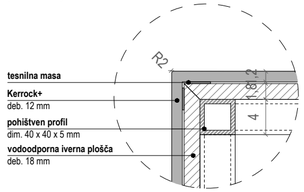

D1_IZVEDBA STIKOV PULT - OBLOGA _M 1:5
(kotirano v mm)

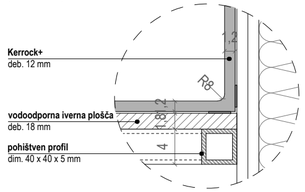

DOBAVA, IZDELAVA IN MONTAŽA MIZARSKEGA IZDELKA, IZDELANEGA PO PRILOŽENEM NAČRTU
PULT DIMENZIJ 107 / 45 / 165 cm

Pult je mizarski izdelek, izdelan po priloženem načrtu. Nujno upoštevati v uvodu navedene standarde in opombe. Pred serijsko izdelavo je potrebno izdelek testirati in izkazati skladnost z v uvodu navedenimi standardi in opombami. Testiranje mora biti vključeno v ceno. Vsi robovi so ostri, maksimalni radij 2 mm, v kolikor ni v postavki drugače specificirano.

PULT
Pult je konzolno vgrajen med dve steni. Pult je visok 25 cm, zgornji rob je na višini 90 cm od tal. Površina je izdelana iz vodoodporne iverne plošče deb. 18 mm, zgornja površina je izdelana iz antibakterijske homogene kompozitne plošče deb. 12 mm, spoj aluminijevega hidroksida in akrilnega veziva (100 % PMMA) kot npr. Kerrock+ ali enakovredni. Prehod pult - stenska obloga se izvede z okroglino, monolitno v radiju R8. Finalna obloga pulta in stenska obloga se pričvrsti s trajno elastičnim lepilom.

Del pultu je umivalnik, kot na primer Kerrock, INA 500-UN, dim. 500 x 300x 110 / Ø 46 mm. Umivalnik je iz enakega materiala kot pult - antibakterijski homogen kompozit, spoj aluminijevega hidroksida in akrilnega veziva (100 % PMMA) kot npr. Kerrock+ ali enakovredni. Za točno pozicijo umivalnika glej načrt.

V pultu se izvede tudi izreznina za dostop do koša za papirante brisačke, dim.200 x 100 x 88 mm (Glej načrt). Površina znotraj izreznine je enaka kot pri pultu - vodoodporna iverna plošča deb. 18 mm, zgornja površina je izdelana iz antibakterijske homogene kompozitne ploščega deb. 12 mm, spoj aluminijevega hidroksida in akrilnega veziva (100 % PMMA) kot npr. Kerrock+ ali enakovredni. Element se od spodaj zapira z iveralom deb. 18 mm, razn kjer je predal z izvlečnim košem.

PODKONSTRUKCIJA PULTA
Podkonstrukcija je izvedena iz vročecinkanih jeklenih profilov dim. 40 x 40 x 5 mm. Podkonstrukcija je polno varjena skladno s načrtom in preko asimetričnih ploščic 90 x 90 x 5 oz. 140 x 40 x 5 mm vijačena v obodne stene. Podkonstrukcija se dvakrat barva s temeljno barvo. Na lokacijah varov, ki niso izvedeni pred vroče cinkanjem je potrebno površino zaščititi s hladnim cinkanjem. V elementu je potrebno predhodno izvesti vse utore za inštalacije skladno s načrtom in izbrano sanitarno armaturo.

Izvajalec mora načrt jeklene konstrukcije pred izvedbo predati v potrditev odg. projektantu arhitekture in projektantu gradbenih konstrukcij.

STENSKA OBLOGA
Stenska obloga višine 140 cm nad pultom je izvedena iz antibakterijske homogene kompozitne plošče debeline 12 mm - antibakterijski homogen kompozit, spoj aluminijevega hidroksida in akrilnega veziva (100 % PMMA) kot npr. Kerrock+ ali enakovredni. Prehod pult - stenska obloga se izvede z okroglino, monolitno v radiju R8. Finalna obloga pulta in stenska obloga se pričvrsti s trajno elastičnim lepilom.

OGLEDALO
Izdelava, dobava in montaža steklarskega izdelka po priloženih načrtih. Ogledalo Ø 70 cm, je lepljeno na leseno podlago deb. 5-10 mm ter nevidno pritrjeno. Rob lesenega dela je obdelan multicolor trakom v kvaliteti kot npr. Fundermax ali enakovredno. Barvo traku pred izdelavo potrdi pooblaščeni arhitekt. Vsi robovi so brušeni z minimalnim radijem in polirani, v kolikor ni v postavki drugače specificirano. Debelino stekla po presoji določi steklar. Pred izdelavo mora debelino dokončno potrditi poobl. arh.. Spodnji rob ogledala je na 125 cm. Glej načrt.

PREDAL
Pod pultom je predviden predal z izvlečnim košem za papirnate brisačke iz nerjaveče pločevine (kvaliteta jekla AISI 304), velikosti kot npr. EKO MARC 40L, dim. 286 x 300 x 482 mm ali enakovredni. Pred izdelavo mora barvo dokončno potrditi poobl. arh.Vodila s popolnim izvlekom, dolžine 300 mm, teža vodil do 40kg, mehko zapiranje, npr. Legrabox pure Blumotion ali enakovredni. Predal se odpira po sistemu tip-on. Povsod so vgrajeni blažilci zapiranja.

STENSKE OJAČITVE
Skladno z načrtom se vgradi univerzalne traverzne ojačitev MK stene, kot naprimer Knauf W234.de A13 ali enakovredni.

V ceno je potrebno vključiti še:
- koš za papirnate brisačke iz nerjaveče pločevine z izvlečnimi vodili, izdelan po meri,
- 2x univerzalna traverzna ojačitev MK stene, kot naprimer Knauf W234.de A13 ali enakovredni,
- izreze za montažo sanitarne armature in druge opreme,
- ves pritrditveni in montažni material za izdelavo, dobavo in montažo pohištva ter ogledala, vključno s kitanjem in silikoniziranjem na stikih med posameznimi kosi pohištva in na stikih ob stenah in stropovih.

OPOMBA:
- Vse kote in dimenzije je potrebno preveriti na gradbišču in prilagoditi izvedenemu stanju.

PROSTORI: H414_1K.4, H414_P.4, H414_1N.4, H414_2N.4, H414_3N.4, H414_4N.4

PULT V SANITARIJAH 6X 1.1.19

Projektant:	ARHITEKTURA KRUŠEC ark arhitektura krušec d.o.o. vrtača 8 1000 ljubljana tel_01/4251543	Naziv objekta / lokacija:	**DOGRADITEV INFEKCIJSKE KLINIKE UKC LJUBLJANA** (dograditev Klinike za infekcijske bolezni in vročinska stanja v Univerzitetnem kliničnem centru v Ljubljani)
		Investitor:	**REPUBLIKA SLOVENIJA, MINISTRSTVO ZA ZDRAVJE** Urad Republike Slovenije za nadzor, kakovost in investicije v zdravstvu Ulica Ambrožiča Novljana 7, 1000 Ljubljana
Vsebina načrta:	**PULT V SANITARIJAH**	Št. proj.:	**226/2022**
Vrsta proj. dokumentacije:	NAČRT OPREME	Datum:	NOVEMBER 2024
Merilo:	1:25		